
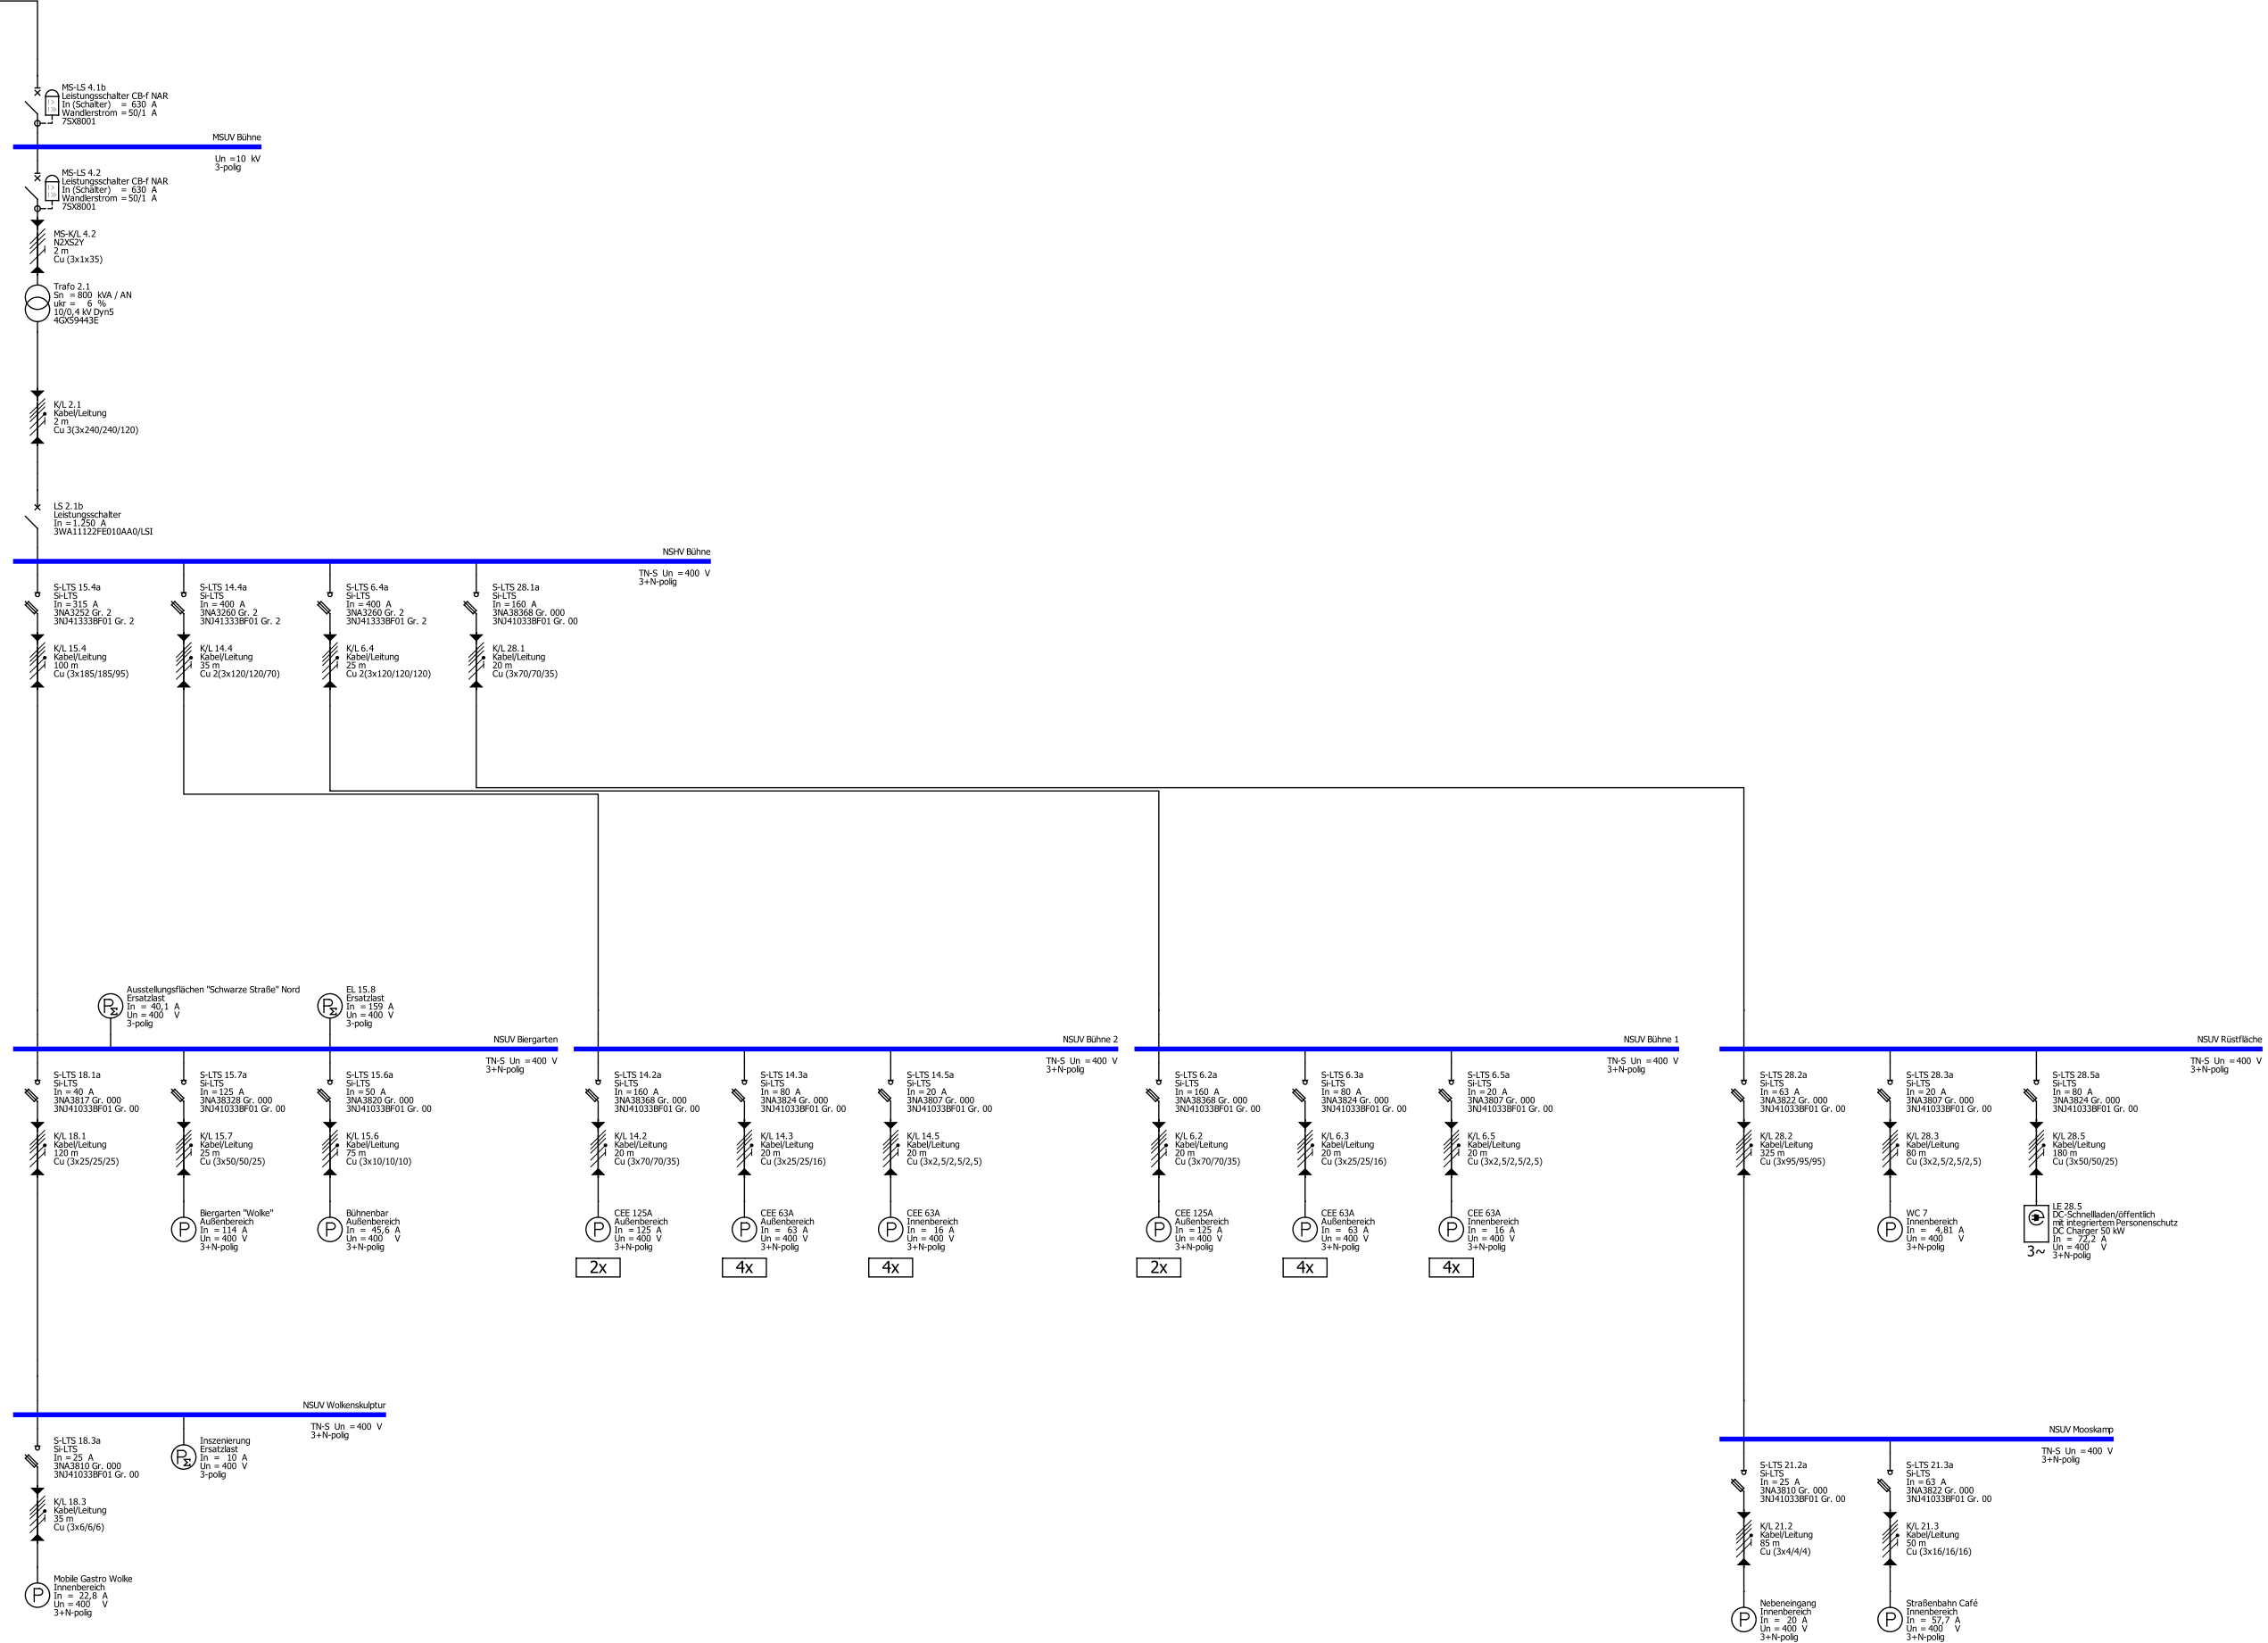
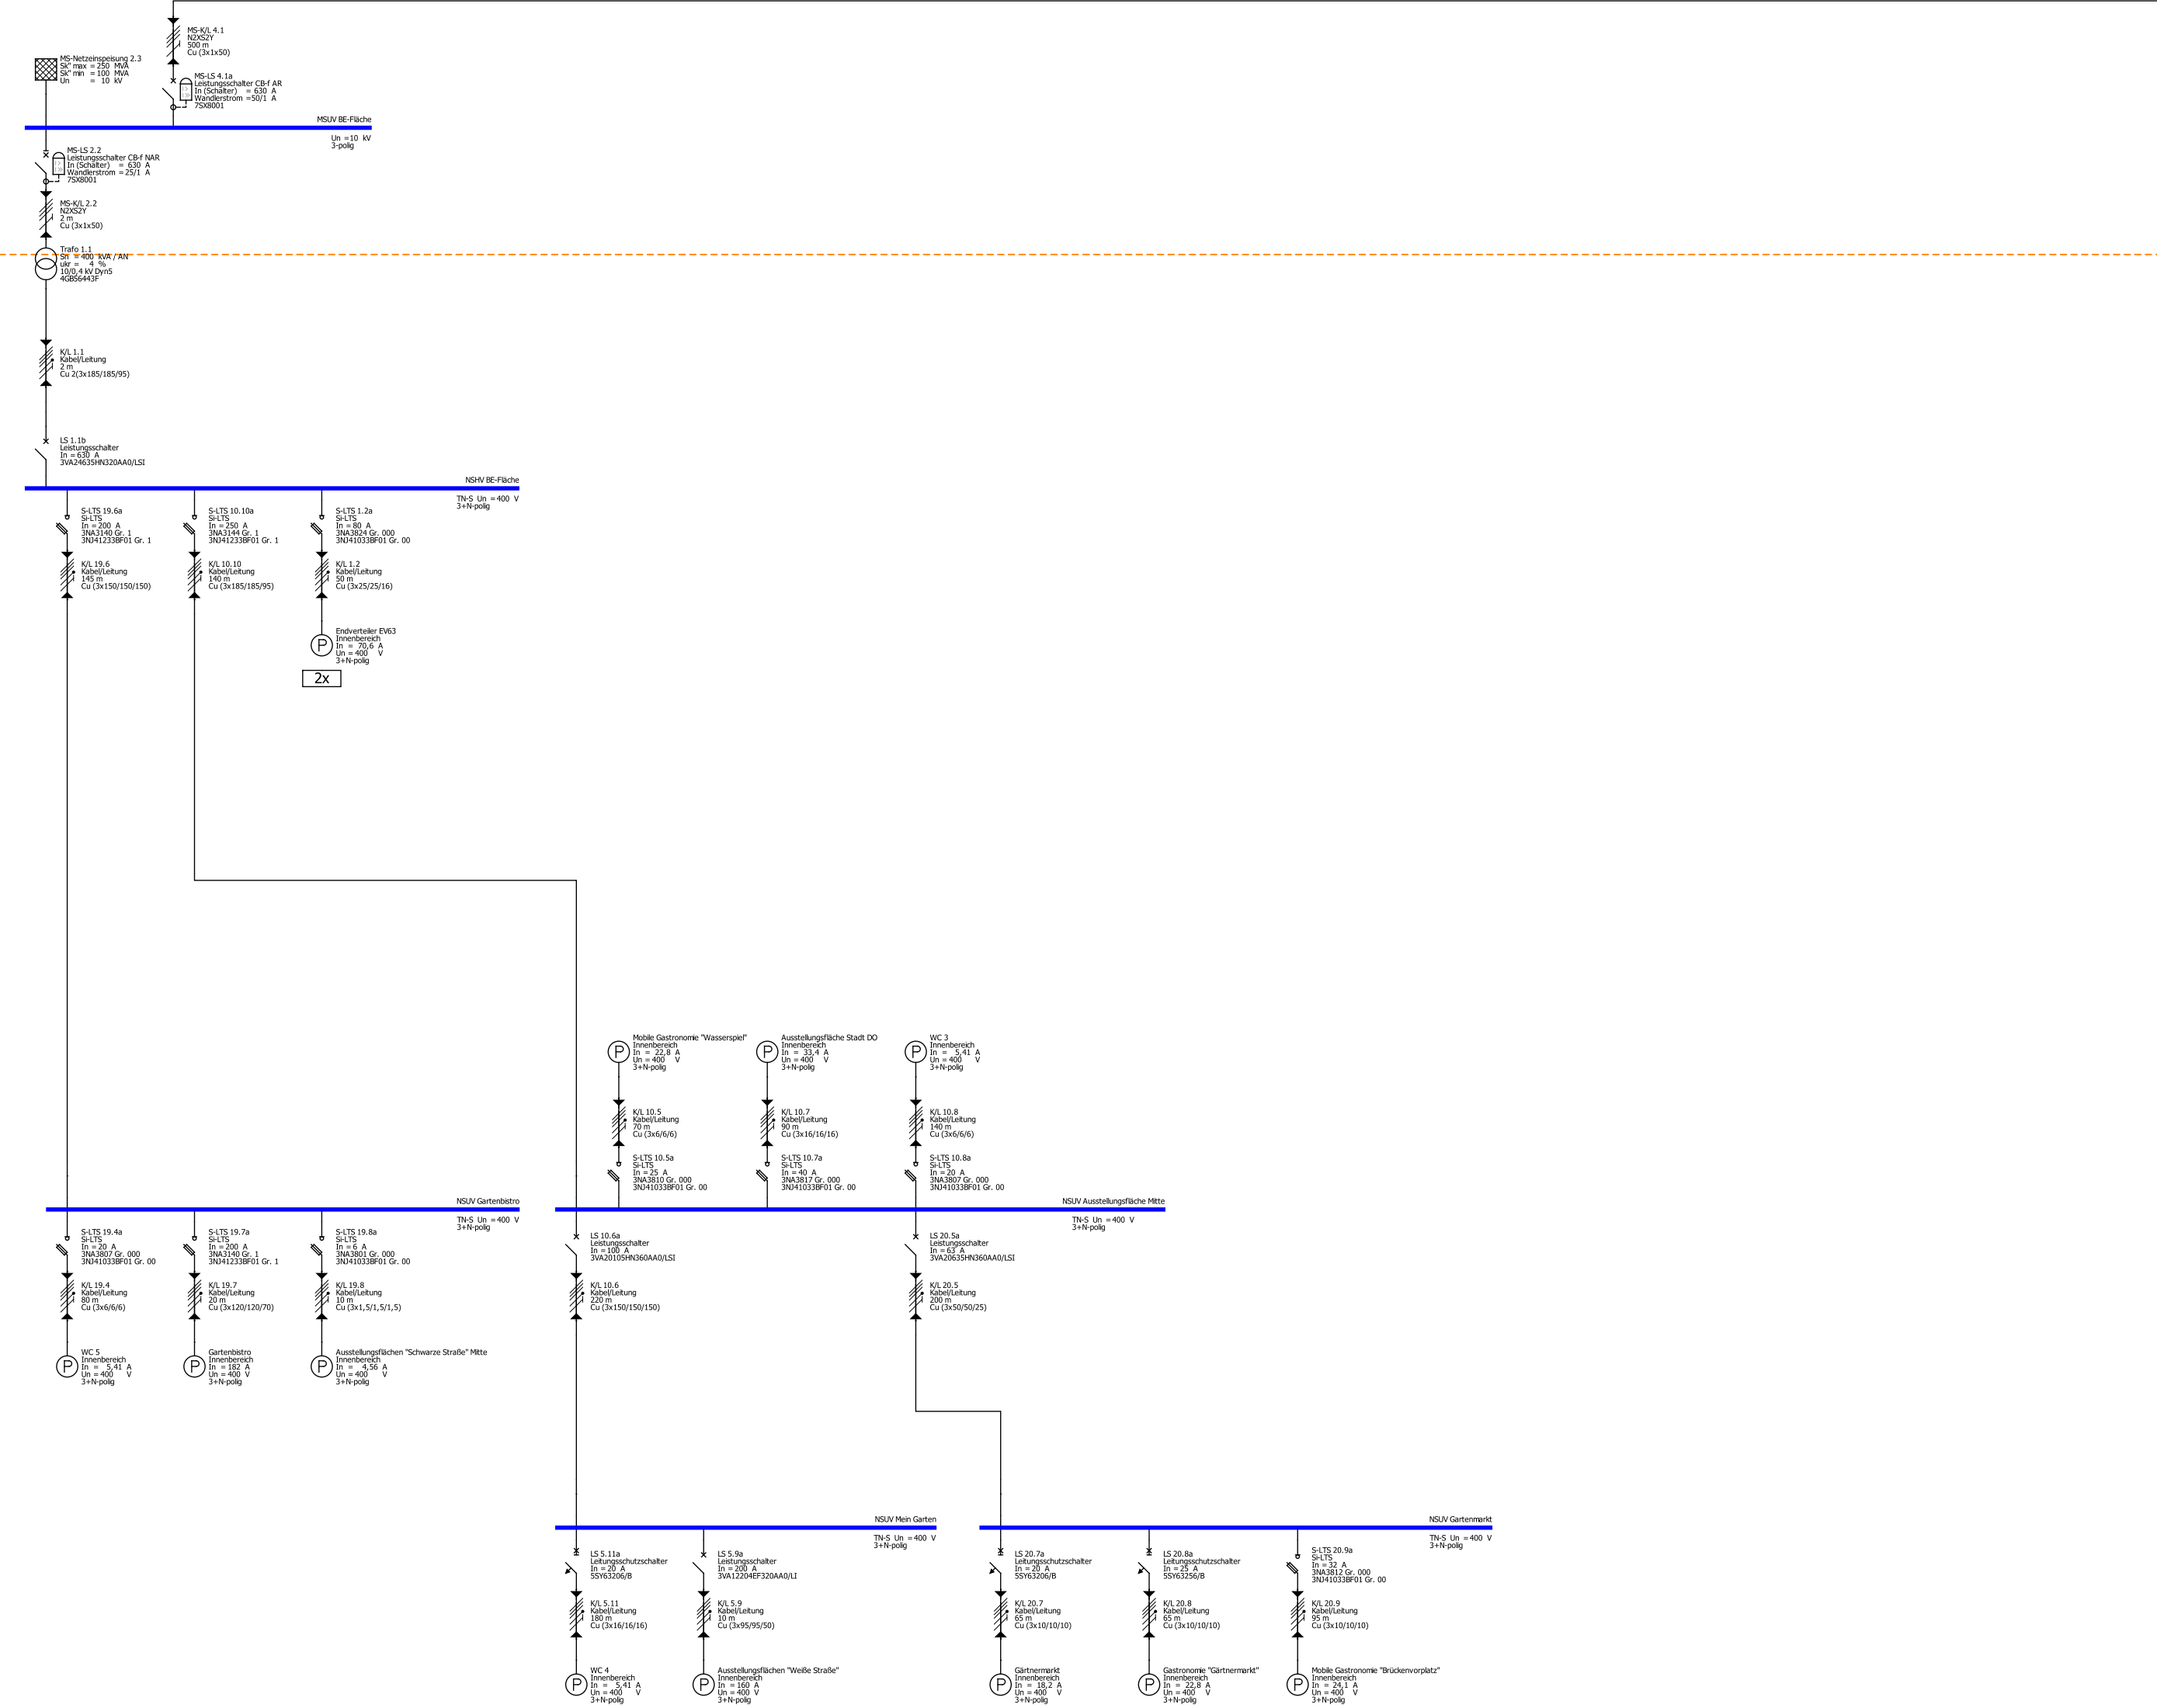


## Ausstellungsfläche Nord und Mooskamp

[illegible]


Projektname:		ZKG Dortmund	
Bearbeiter:	klasse	Ansicht:	Geräteparameter
Planungsbüro:	BCE	Ort:	Dortmund
Kunde:	IGA 2027 Ruhrgebiet	Angelegt am:	15.05.2025
		Geändert am:	27.03.2026

Kokereigelände Bestand

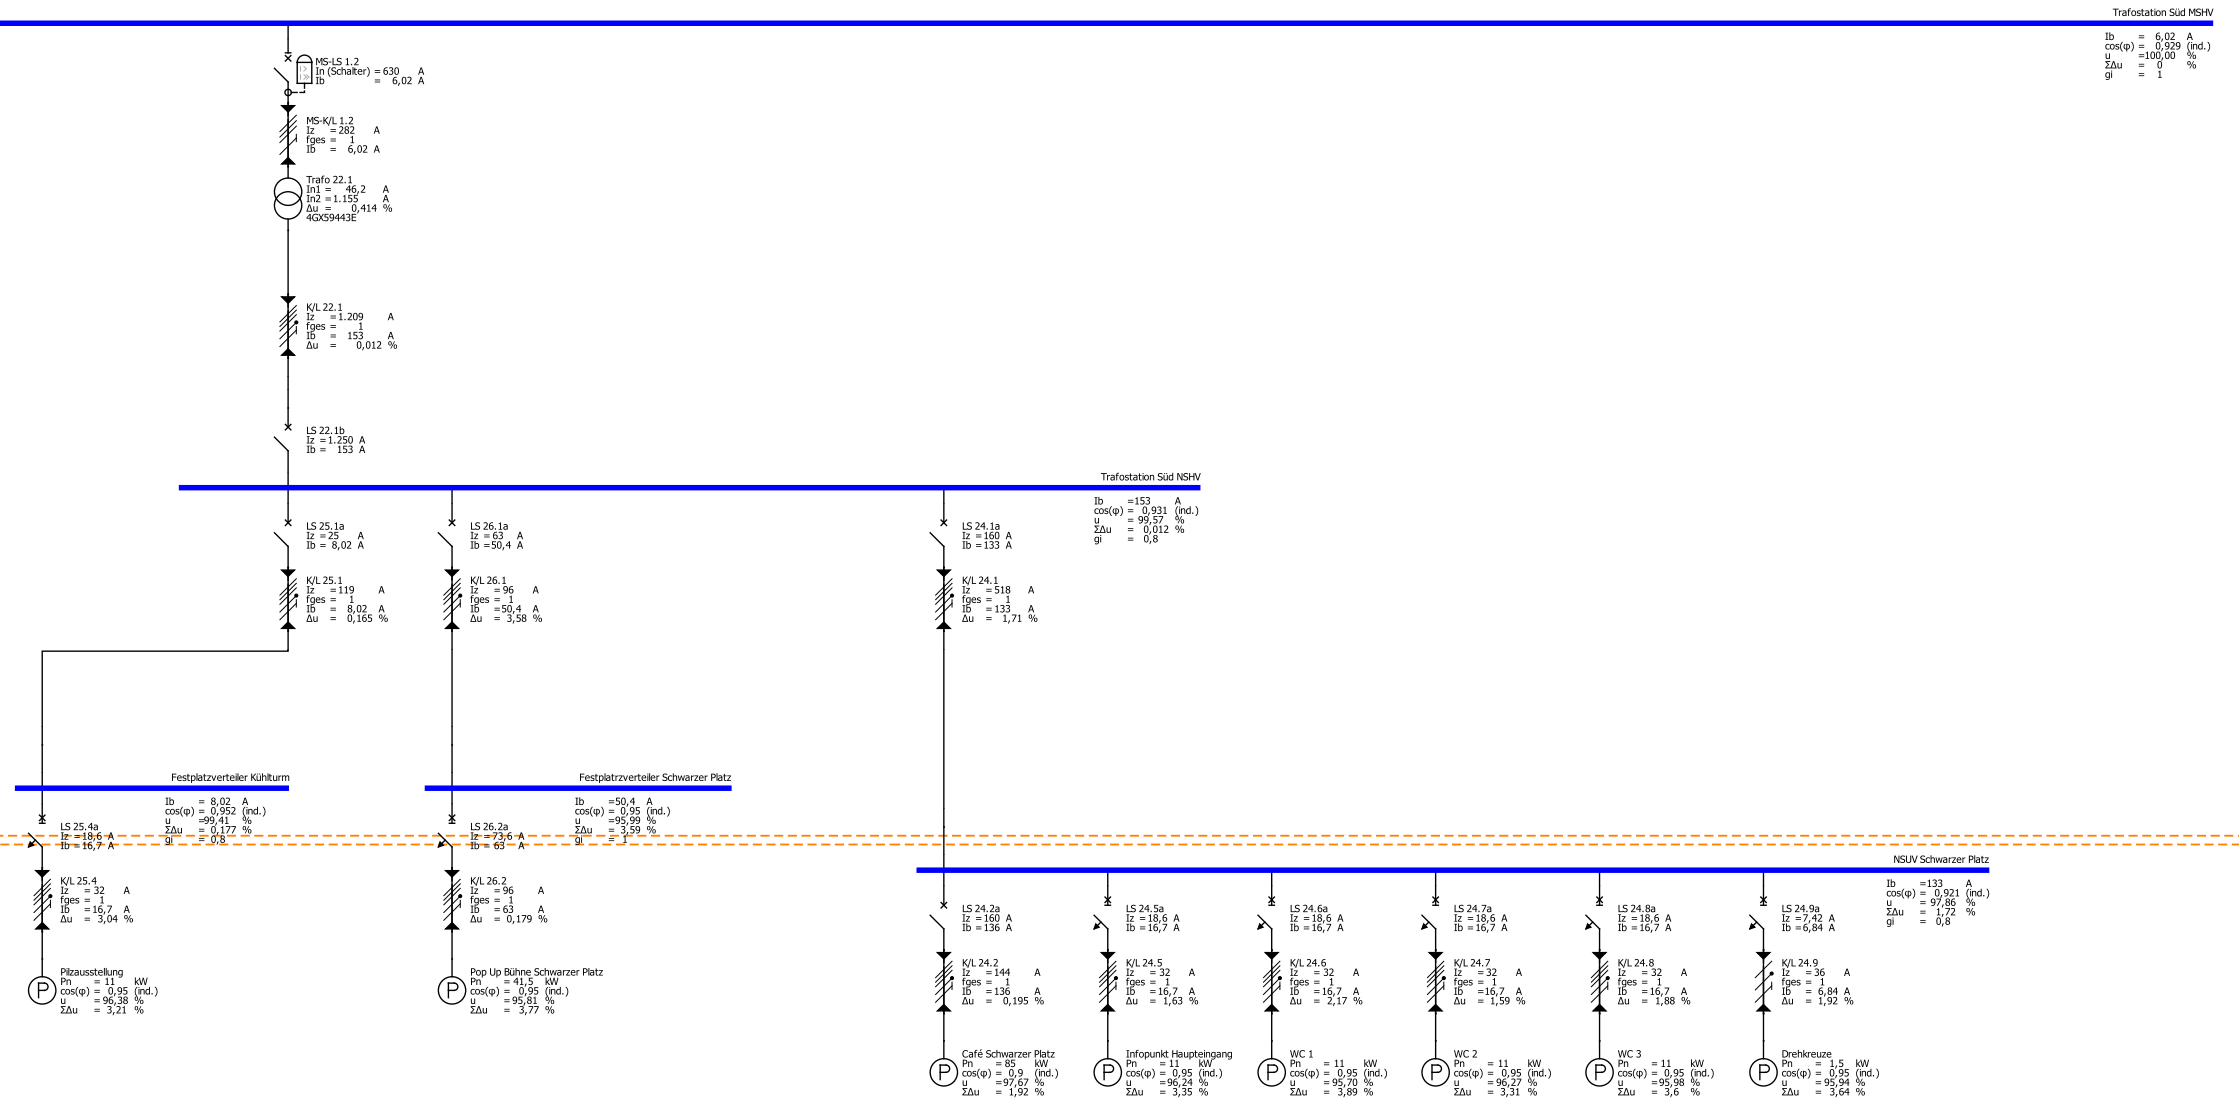



Temporäre Einrichtungen Kokerei Hansa

Ausstellungsfläche Mitte  
Netzinspeisung der DONETZ auf Höhe der Emscheralle Nr. 54

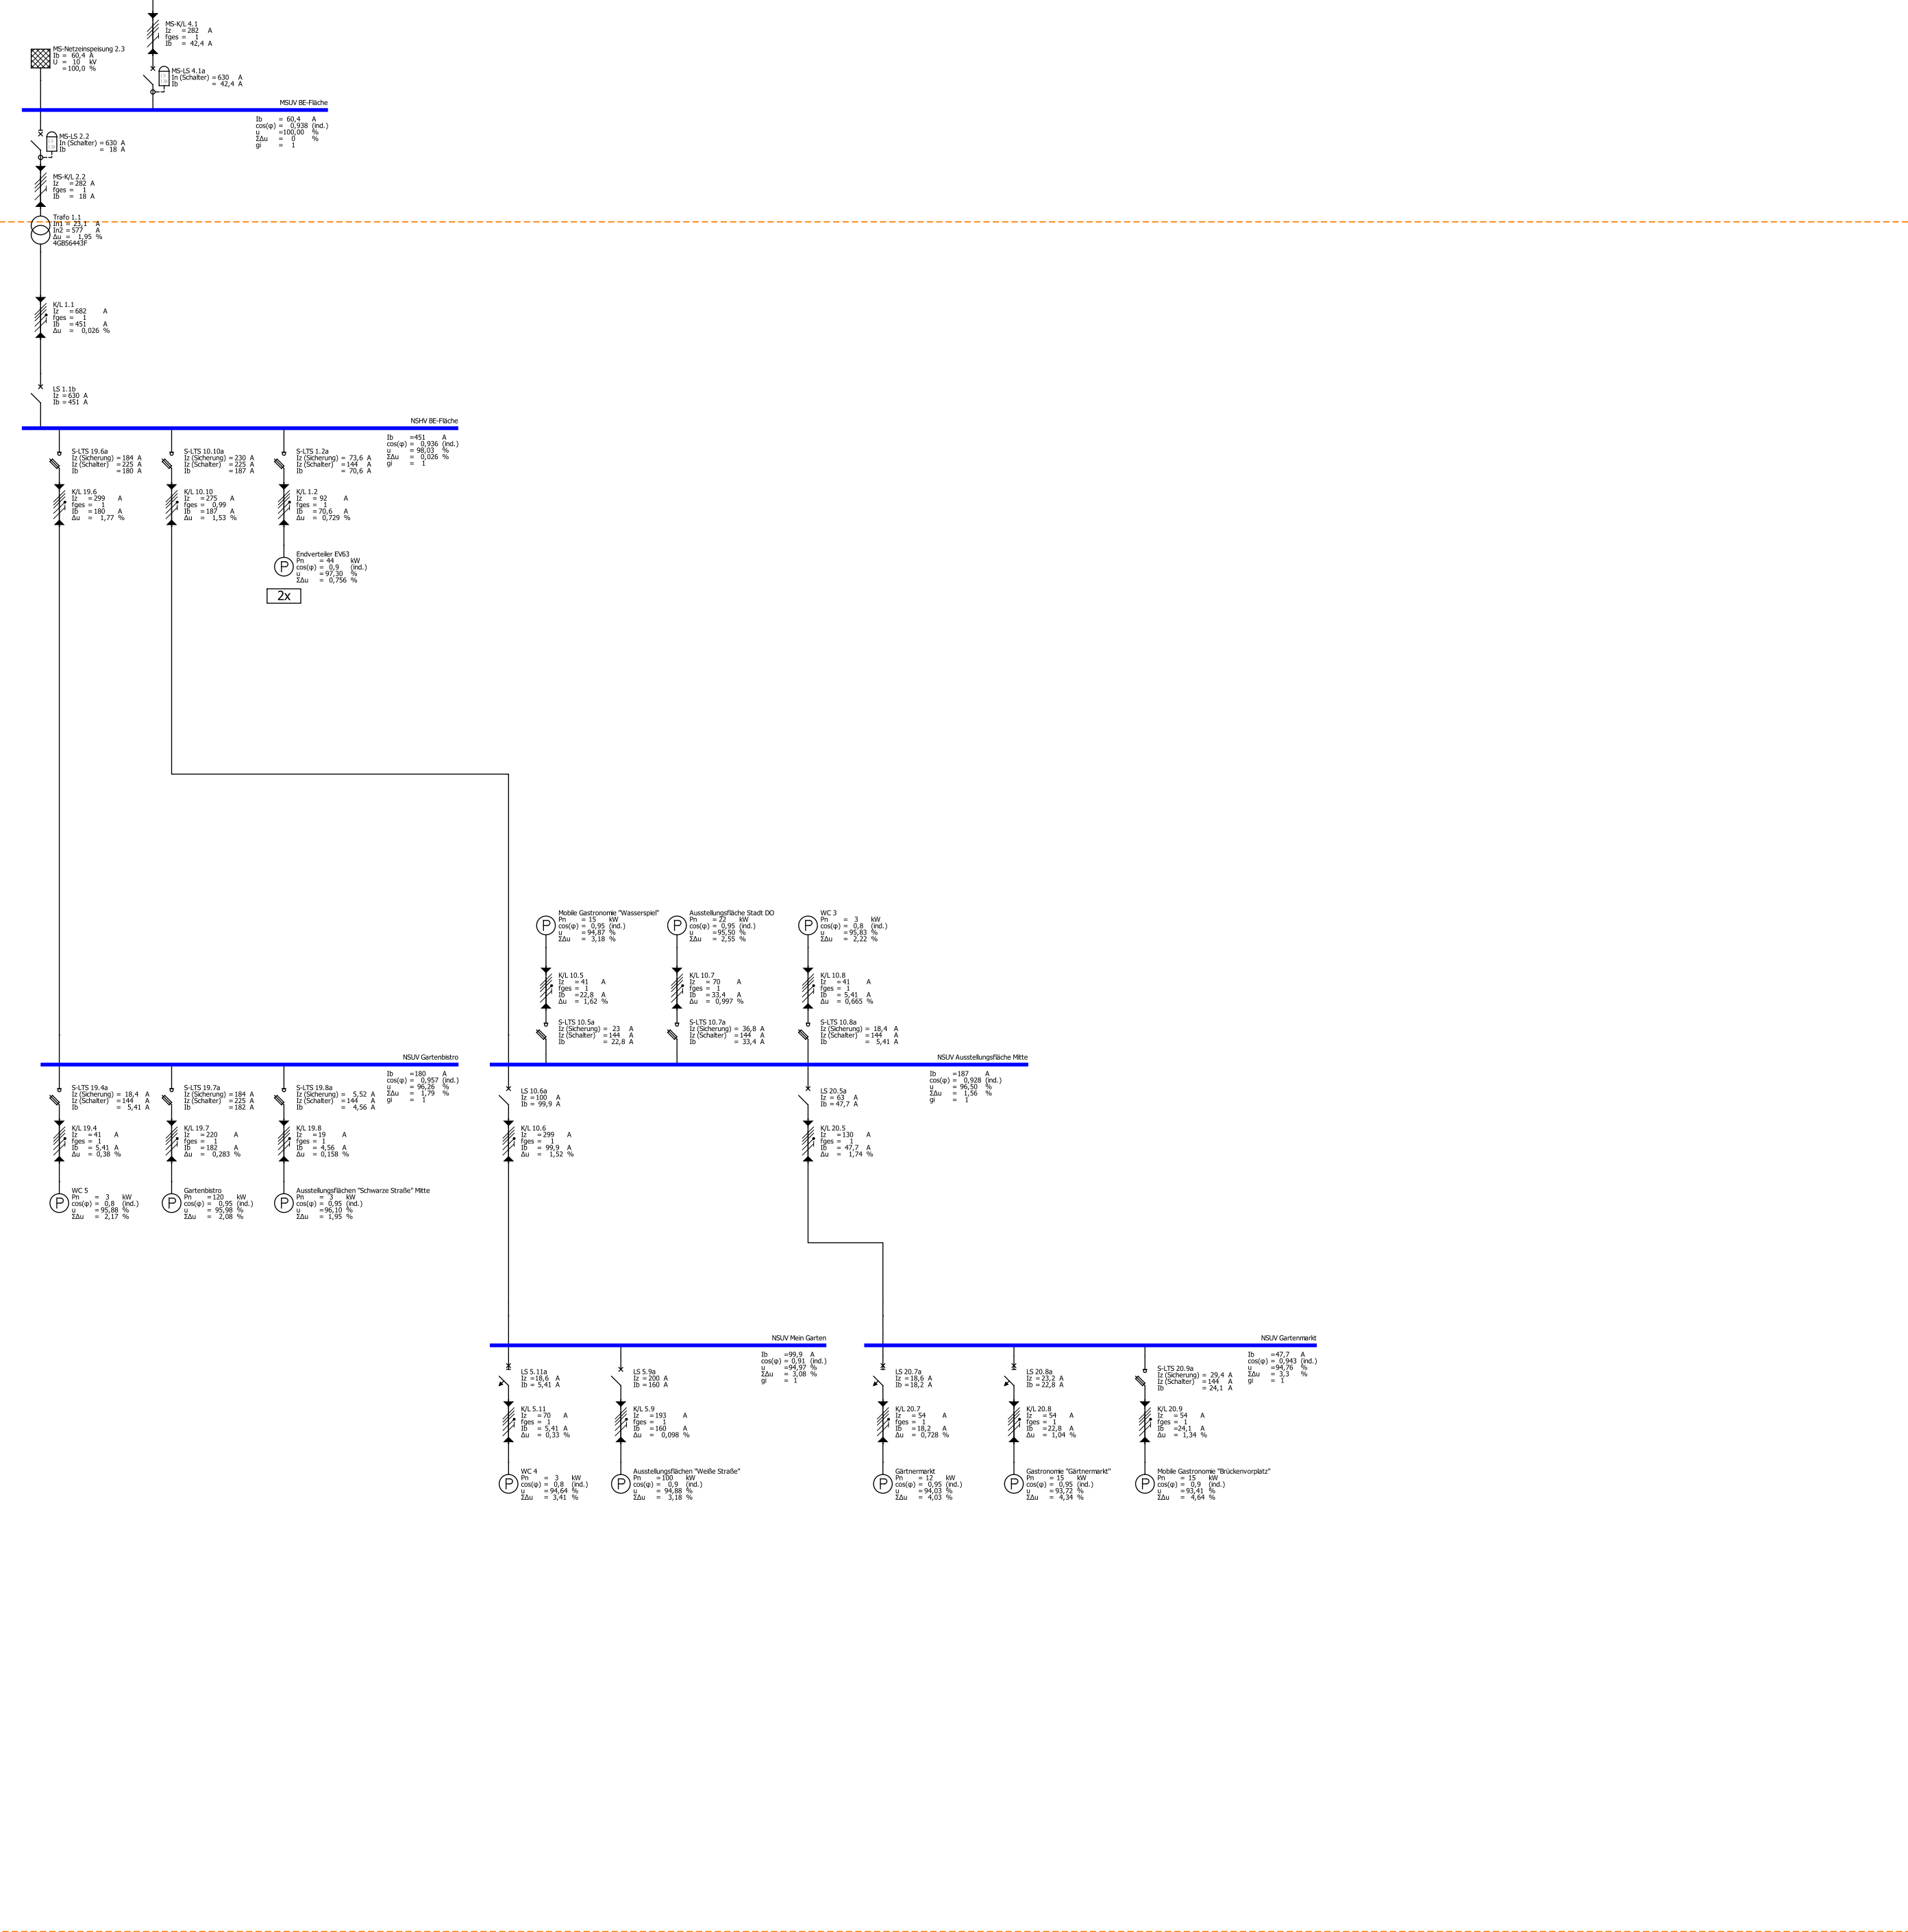


Ausstellungsfläche Nord und Mooskamp

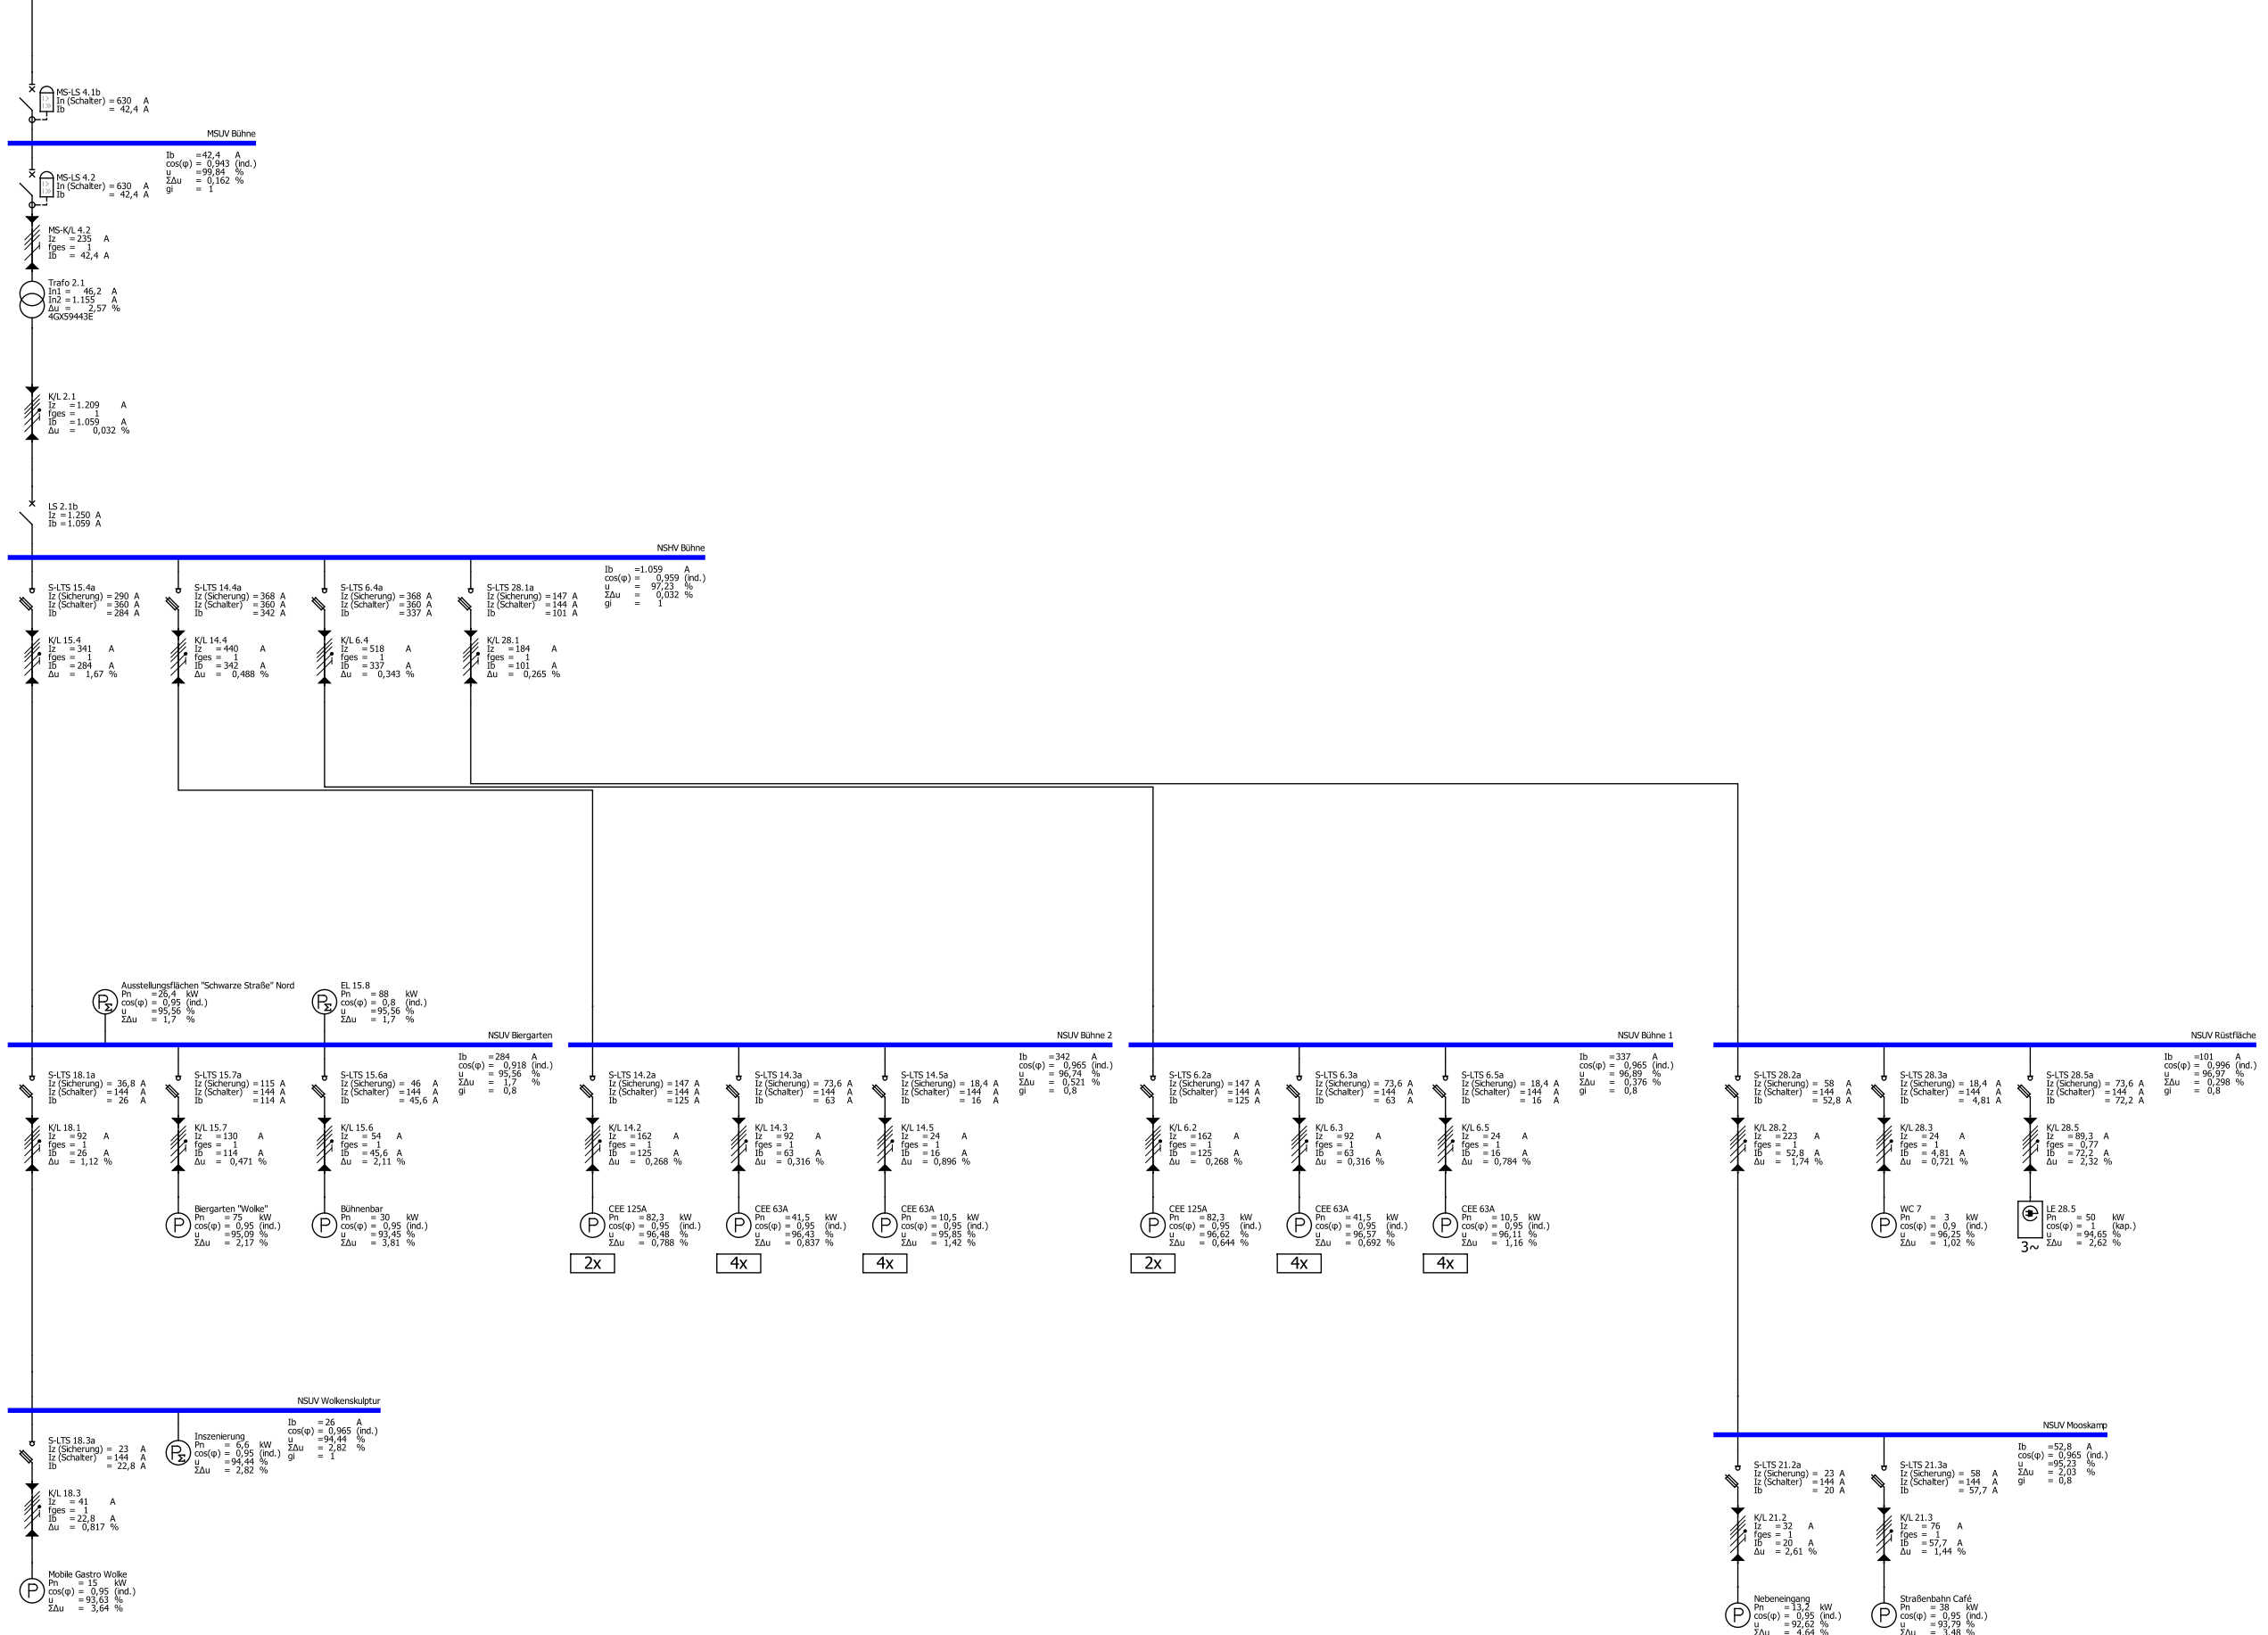




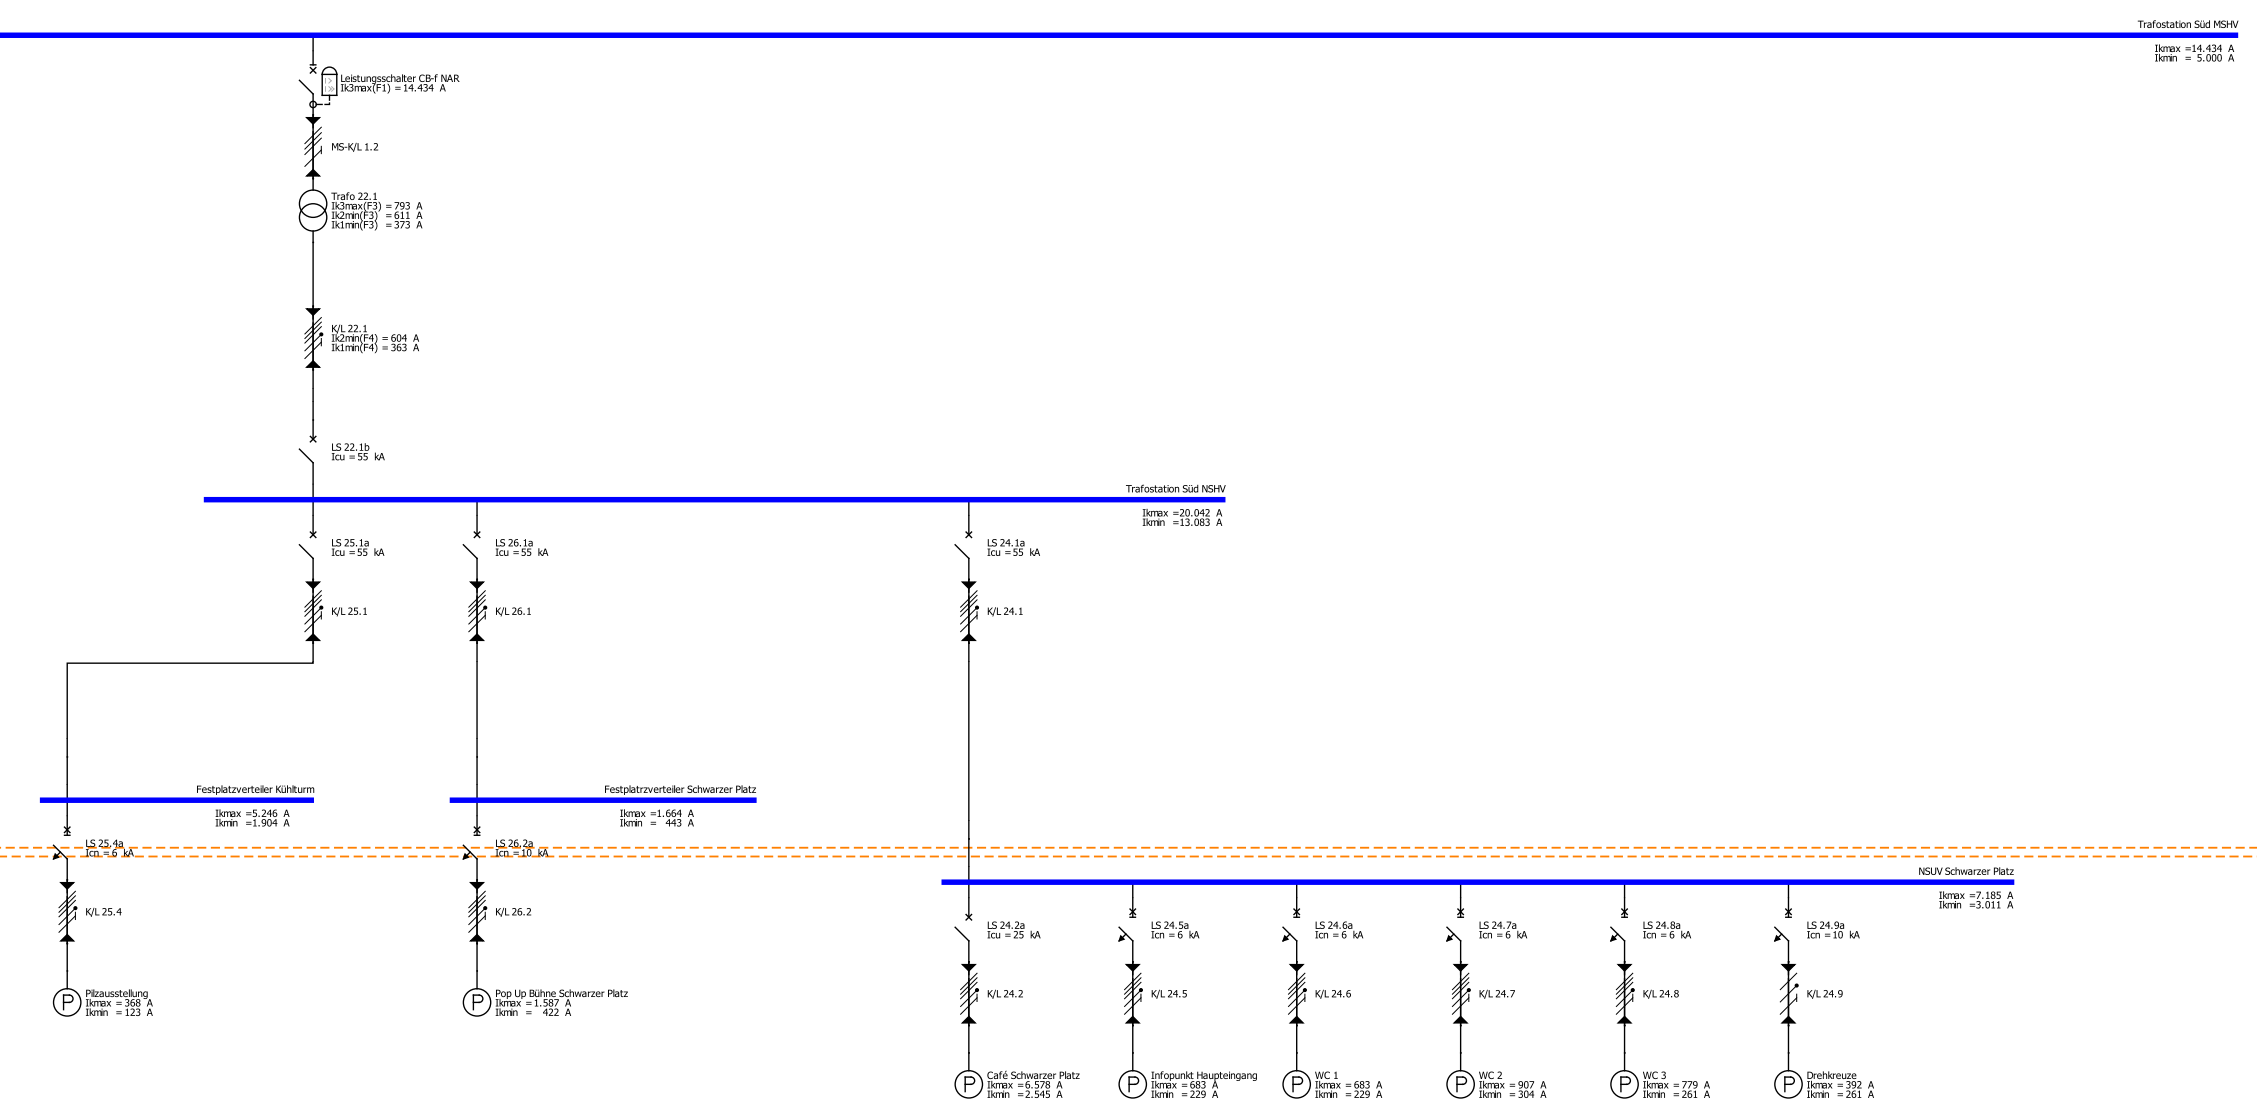



Ausstellungsfläche Nord und Mooskamp

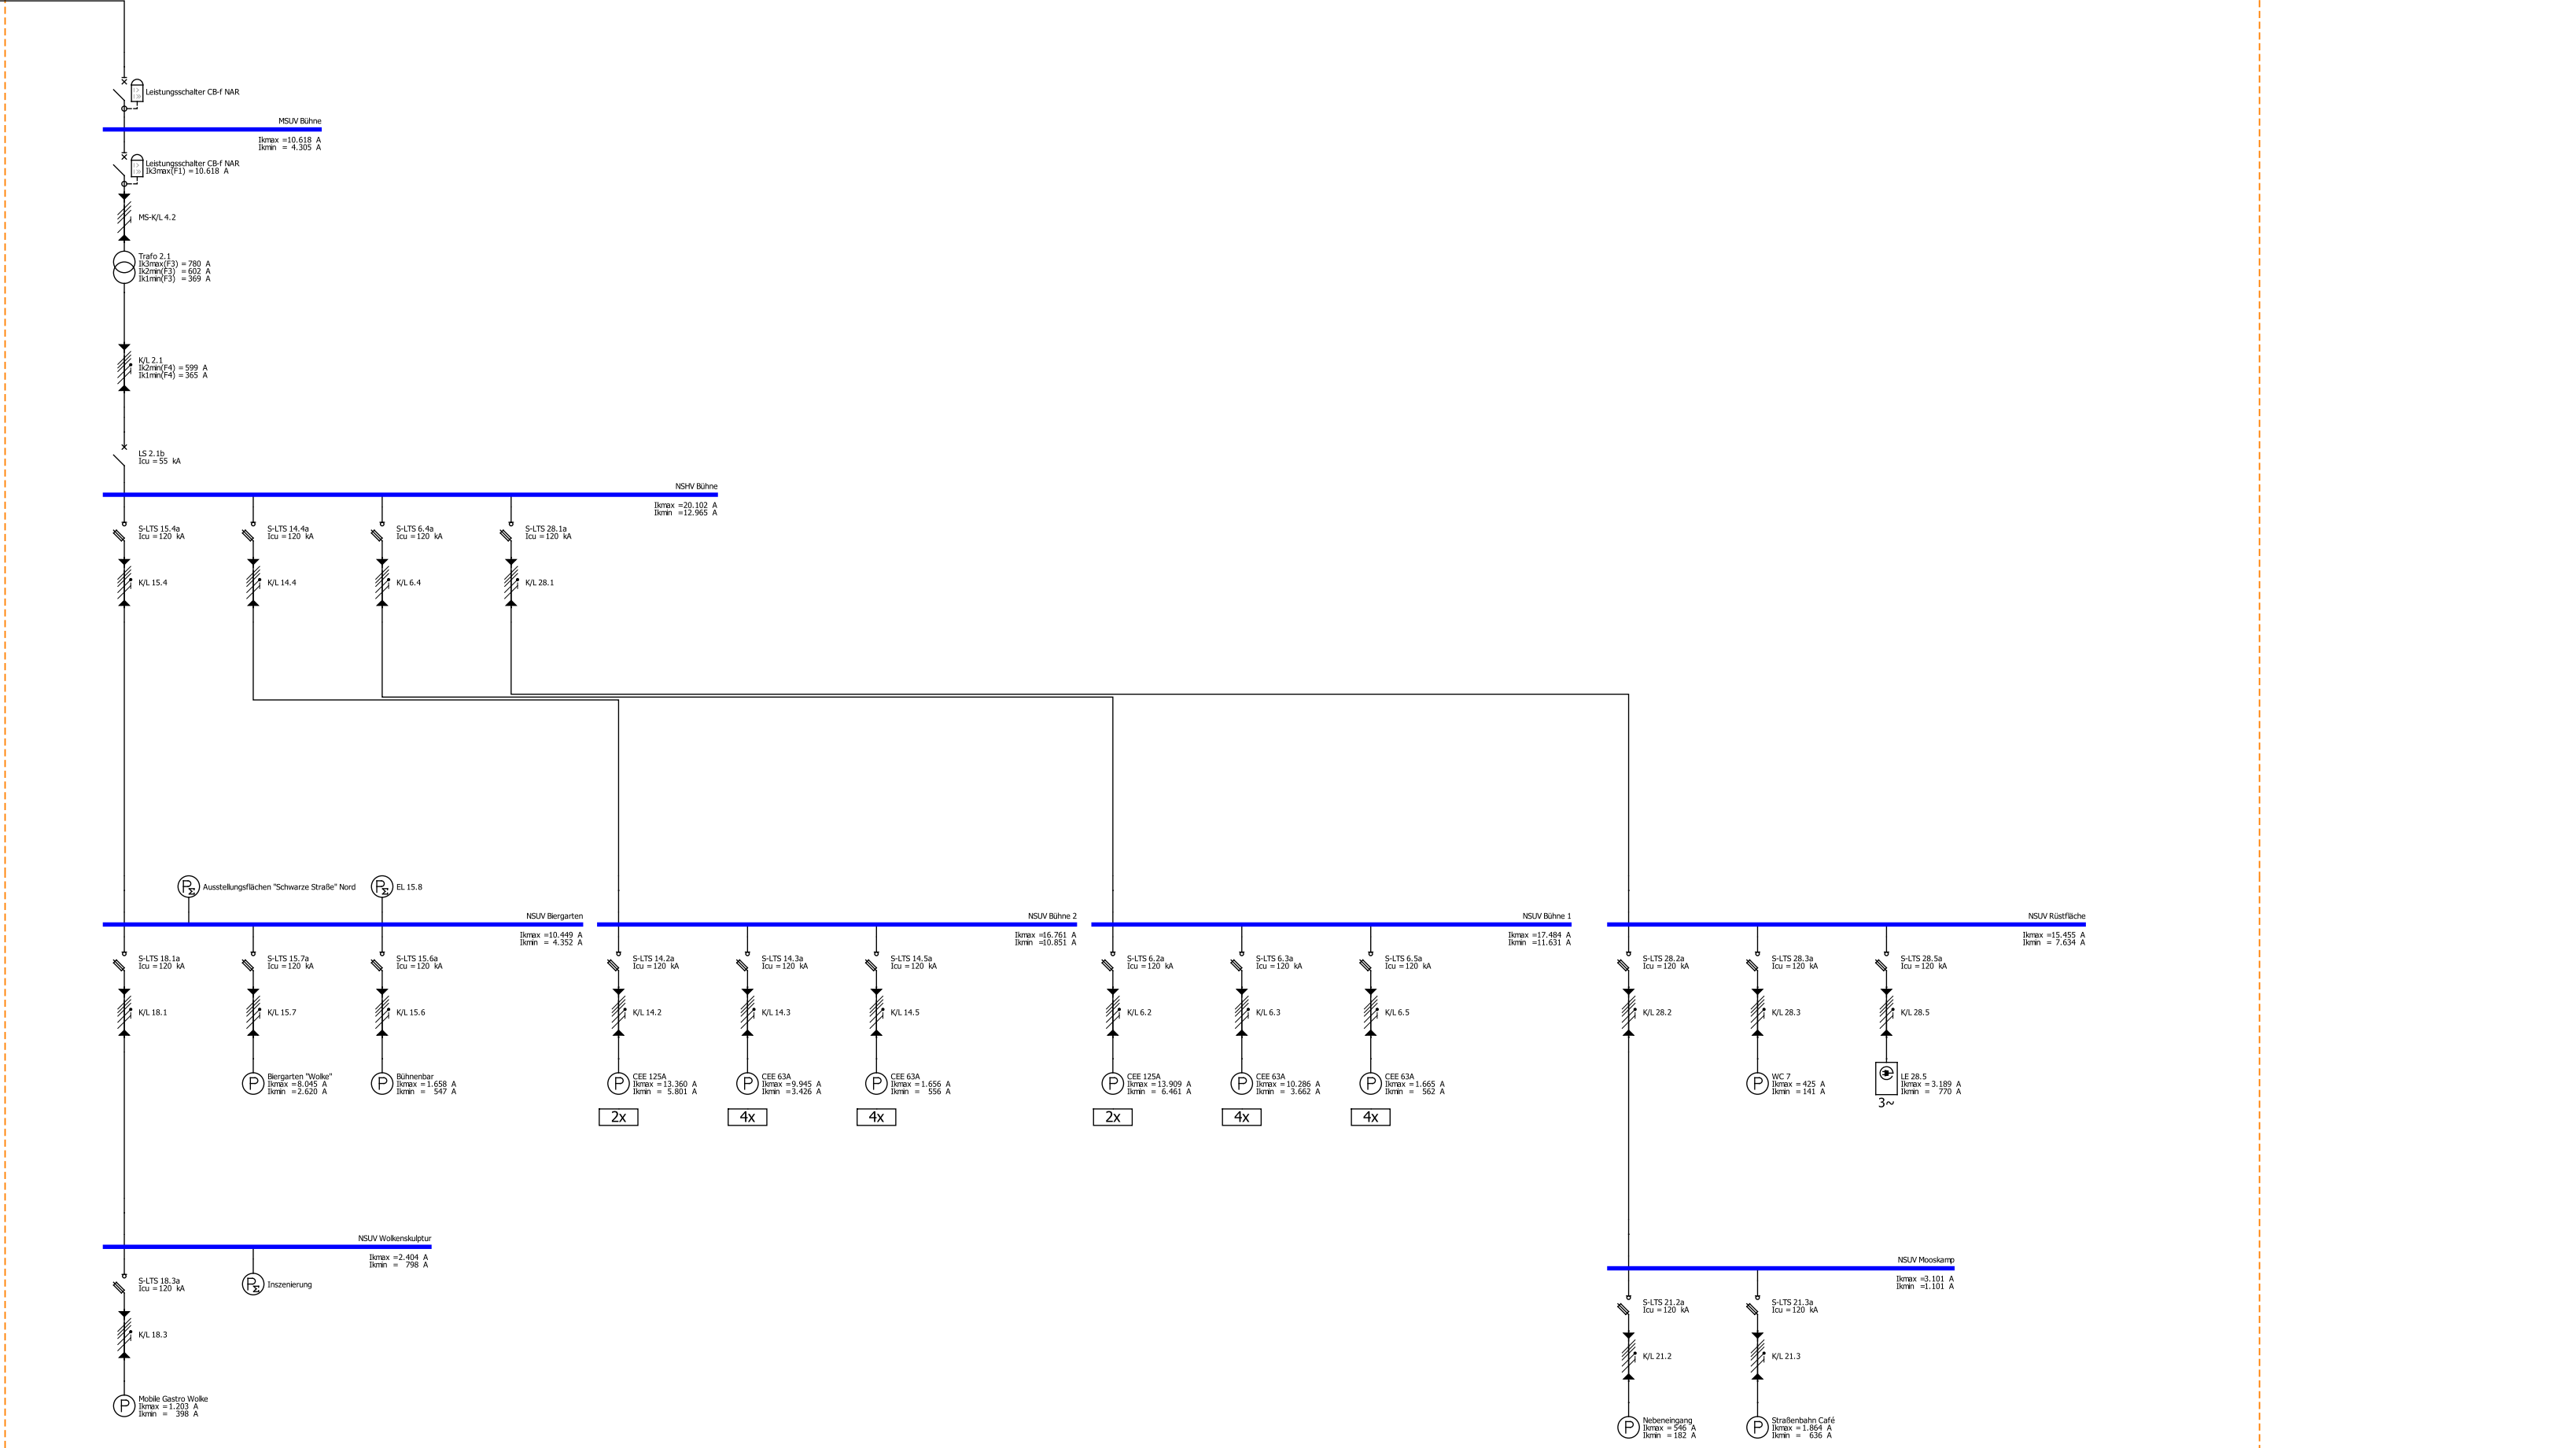[illegible]

Projektname:		ZKG Dortmund	
Bearbeiter:	klasse	Anzahl:	Kurzschlussbelastung
Planungsbüro:	BCE	Ort:	Dortmund
Kunde:	IGA 2027 Ruhrgebiet	Angelegt am:	15.05.2025
		Gebildet am:	27.03.2026



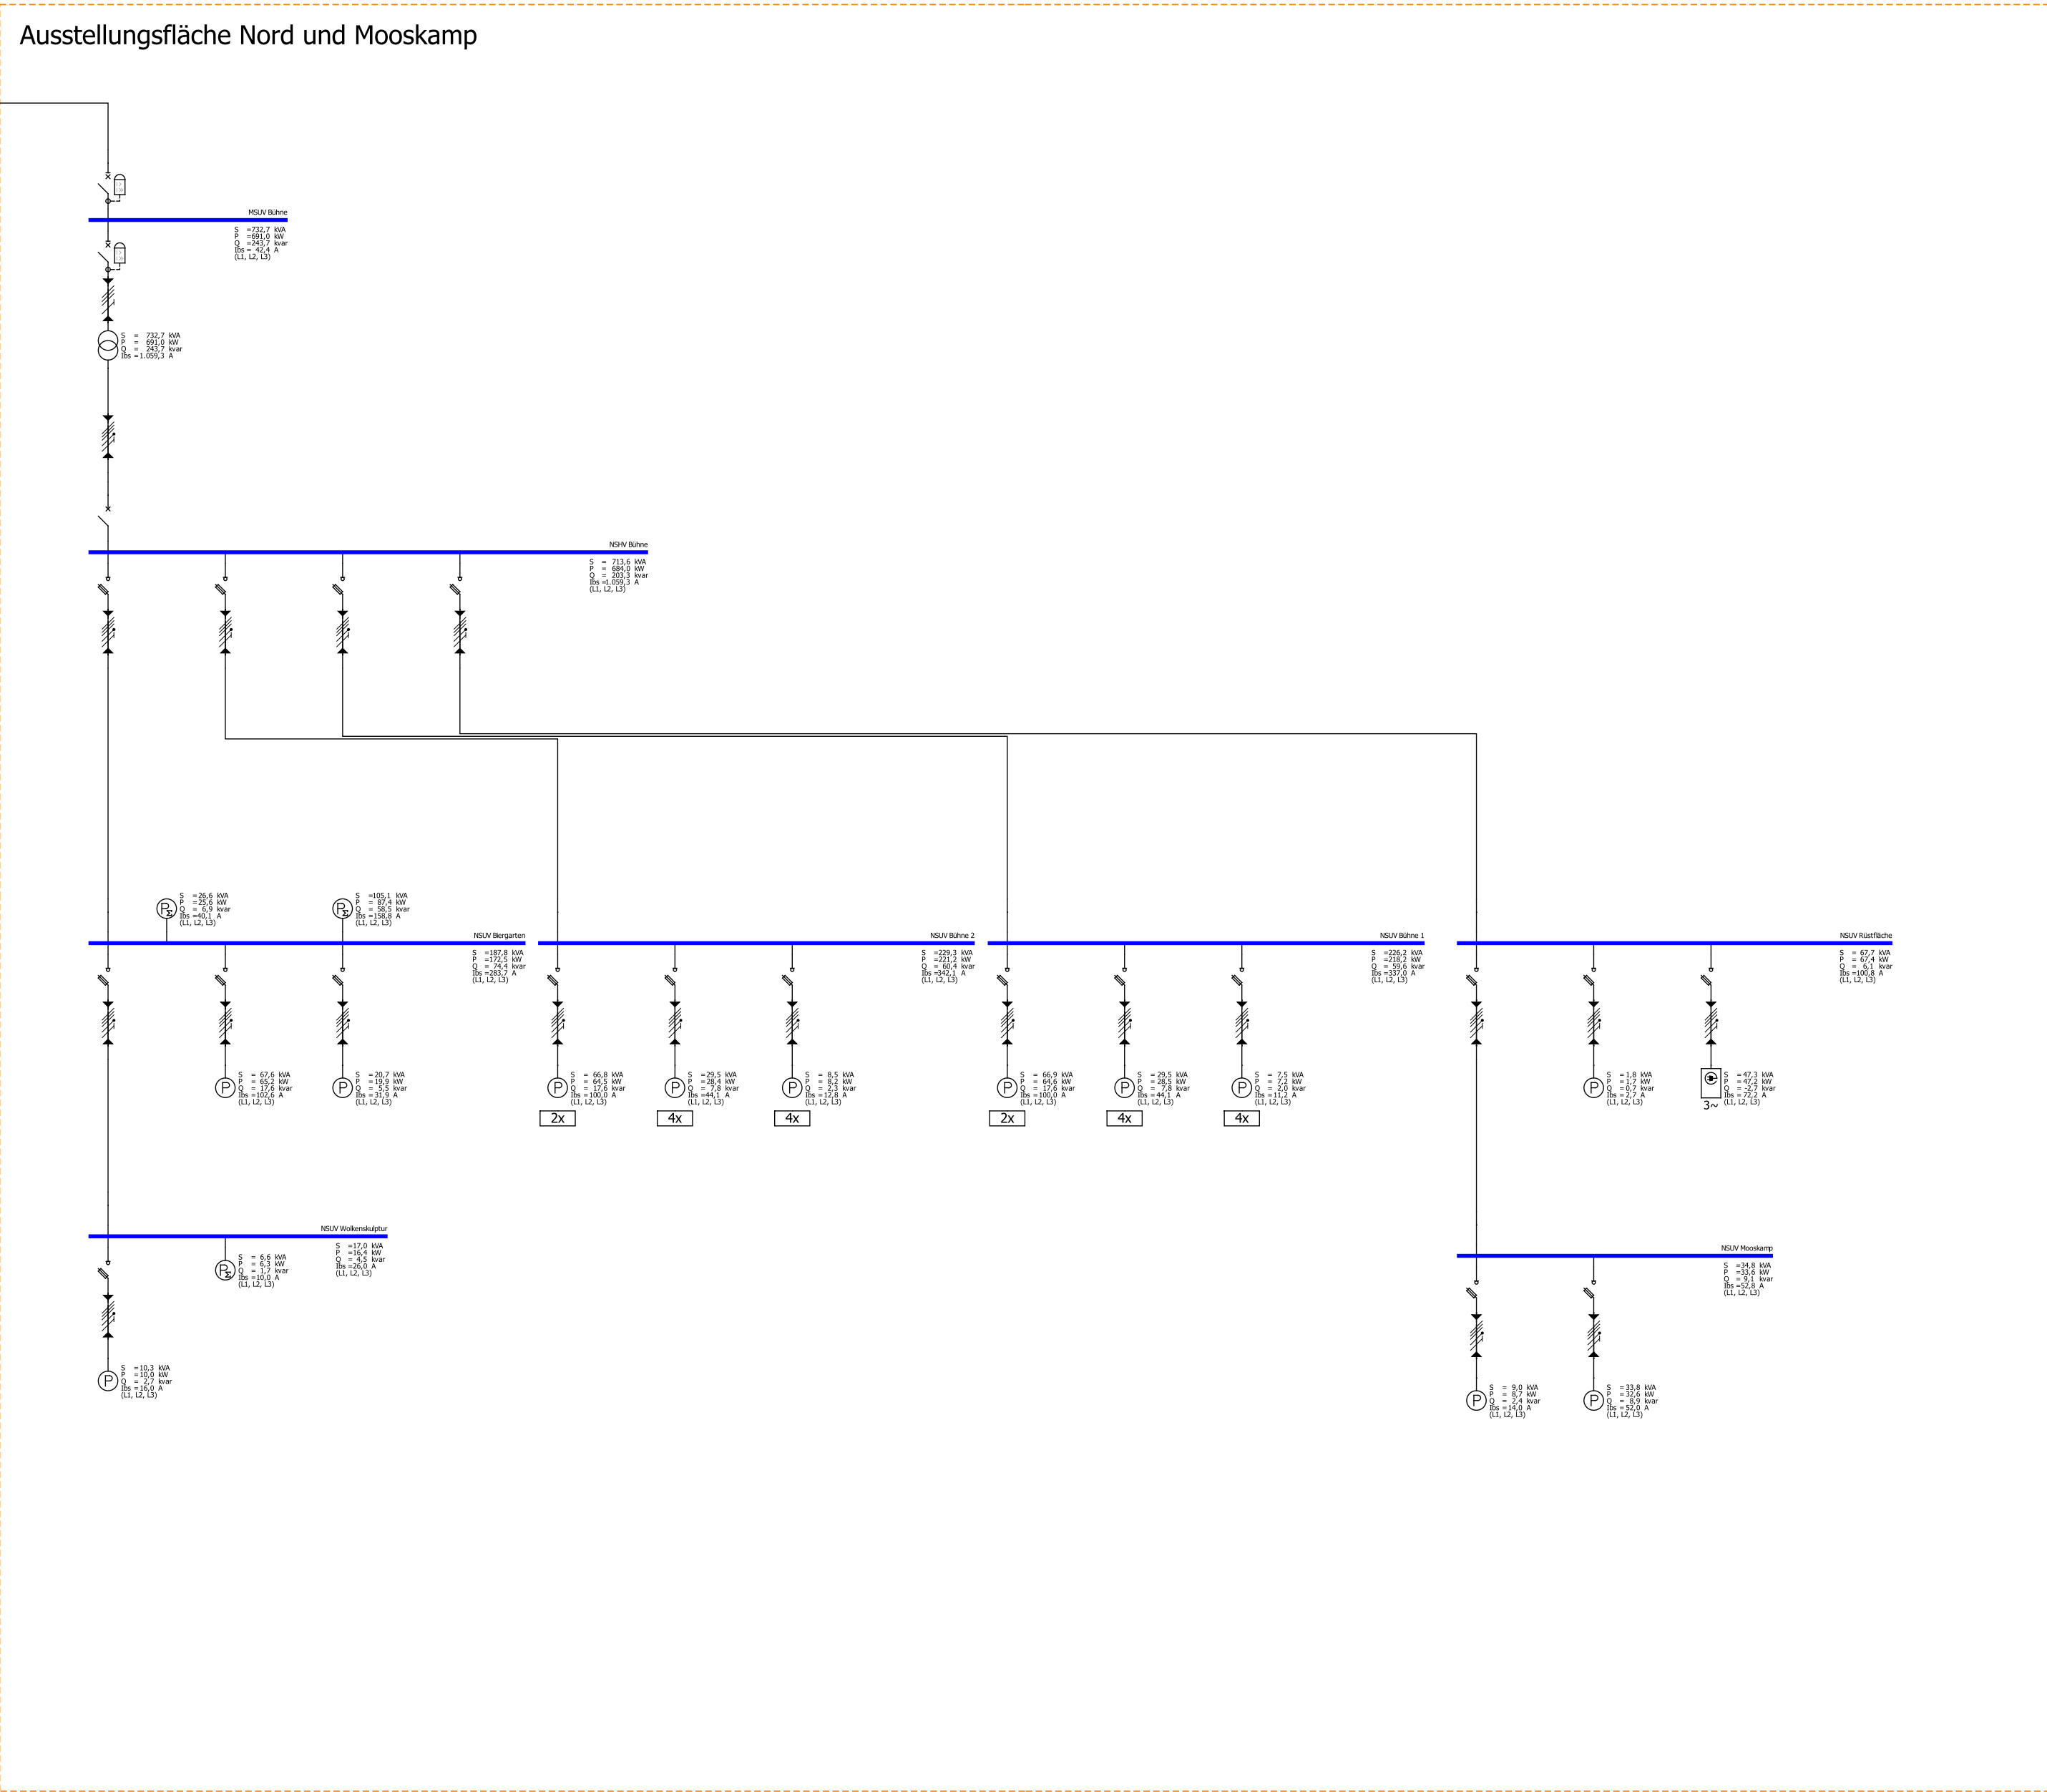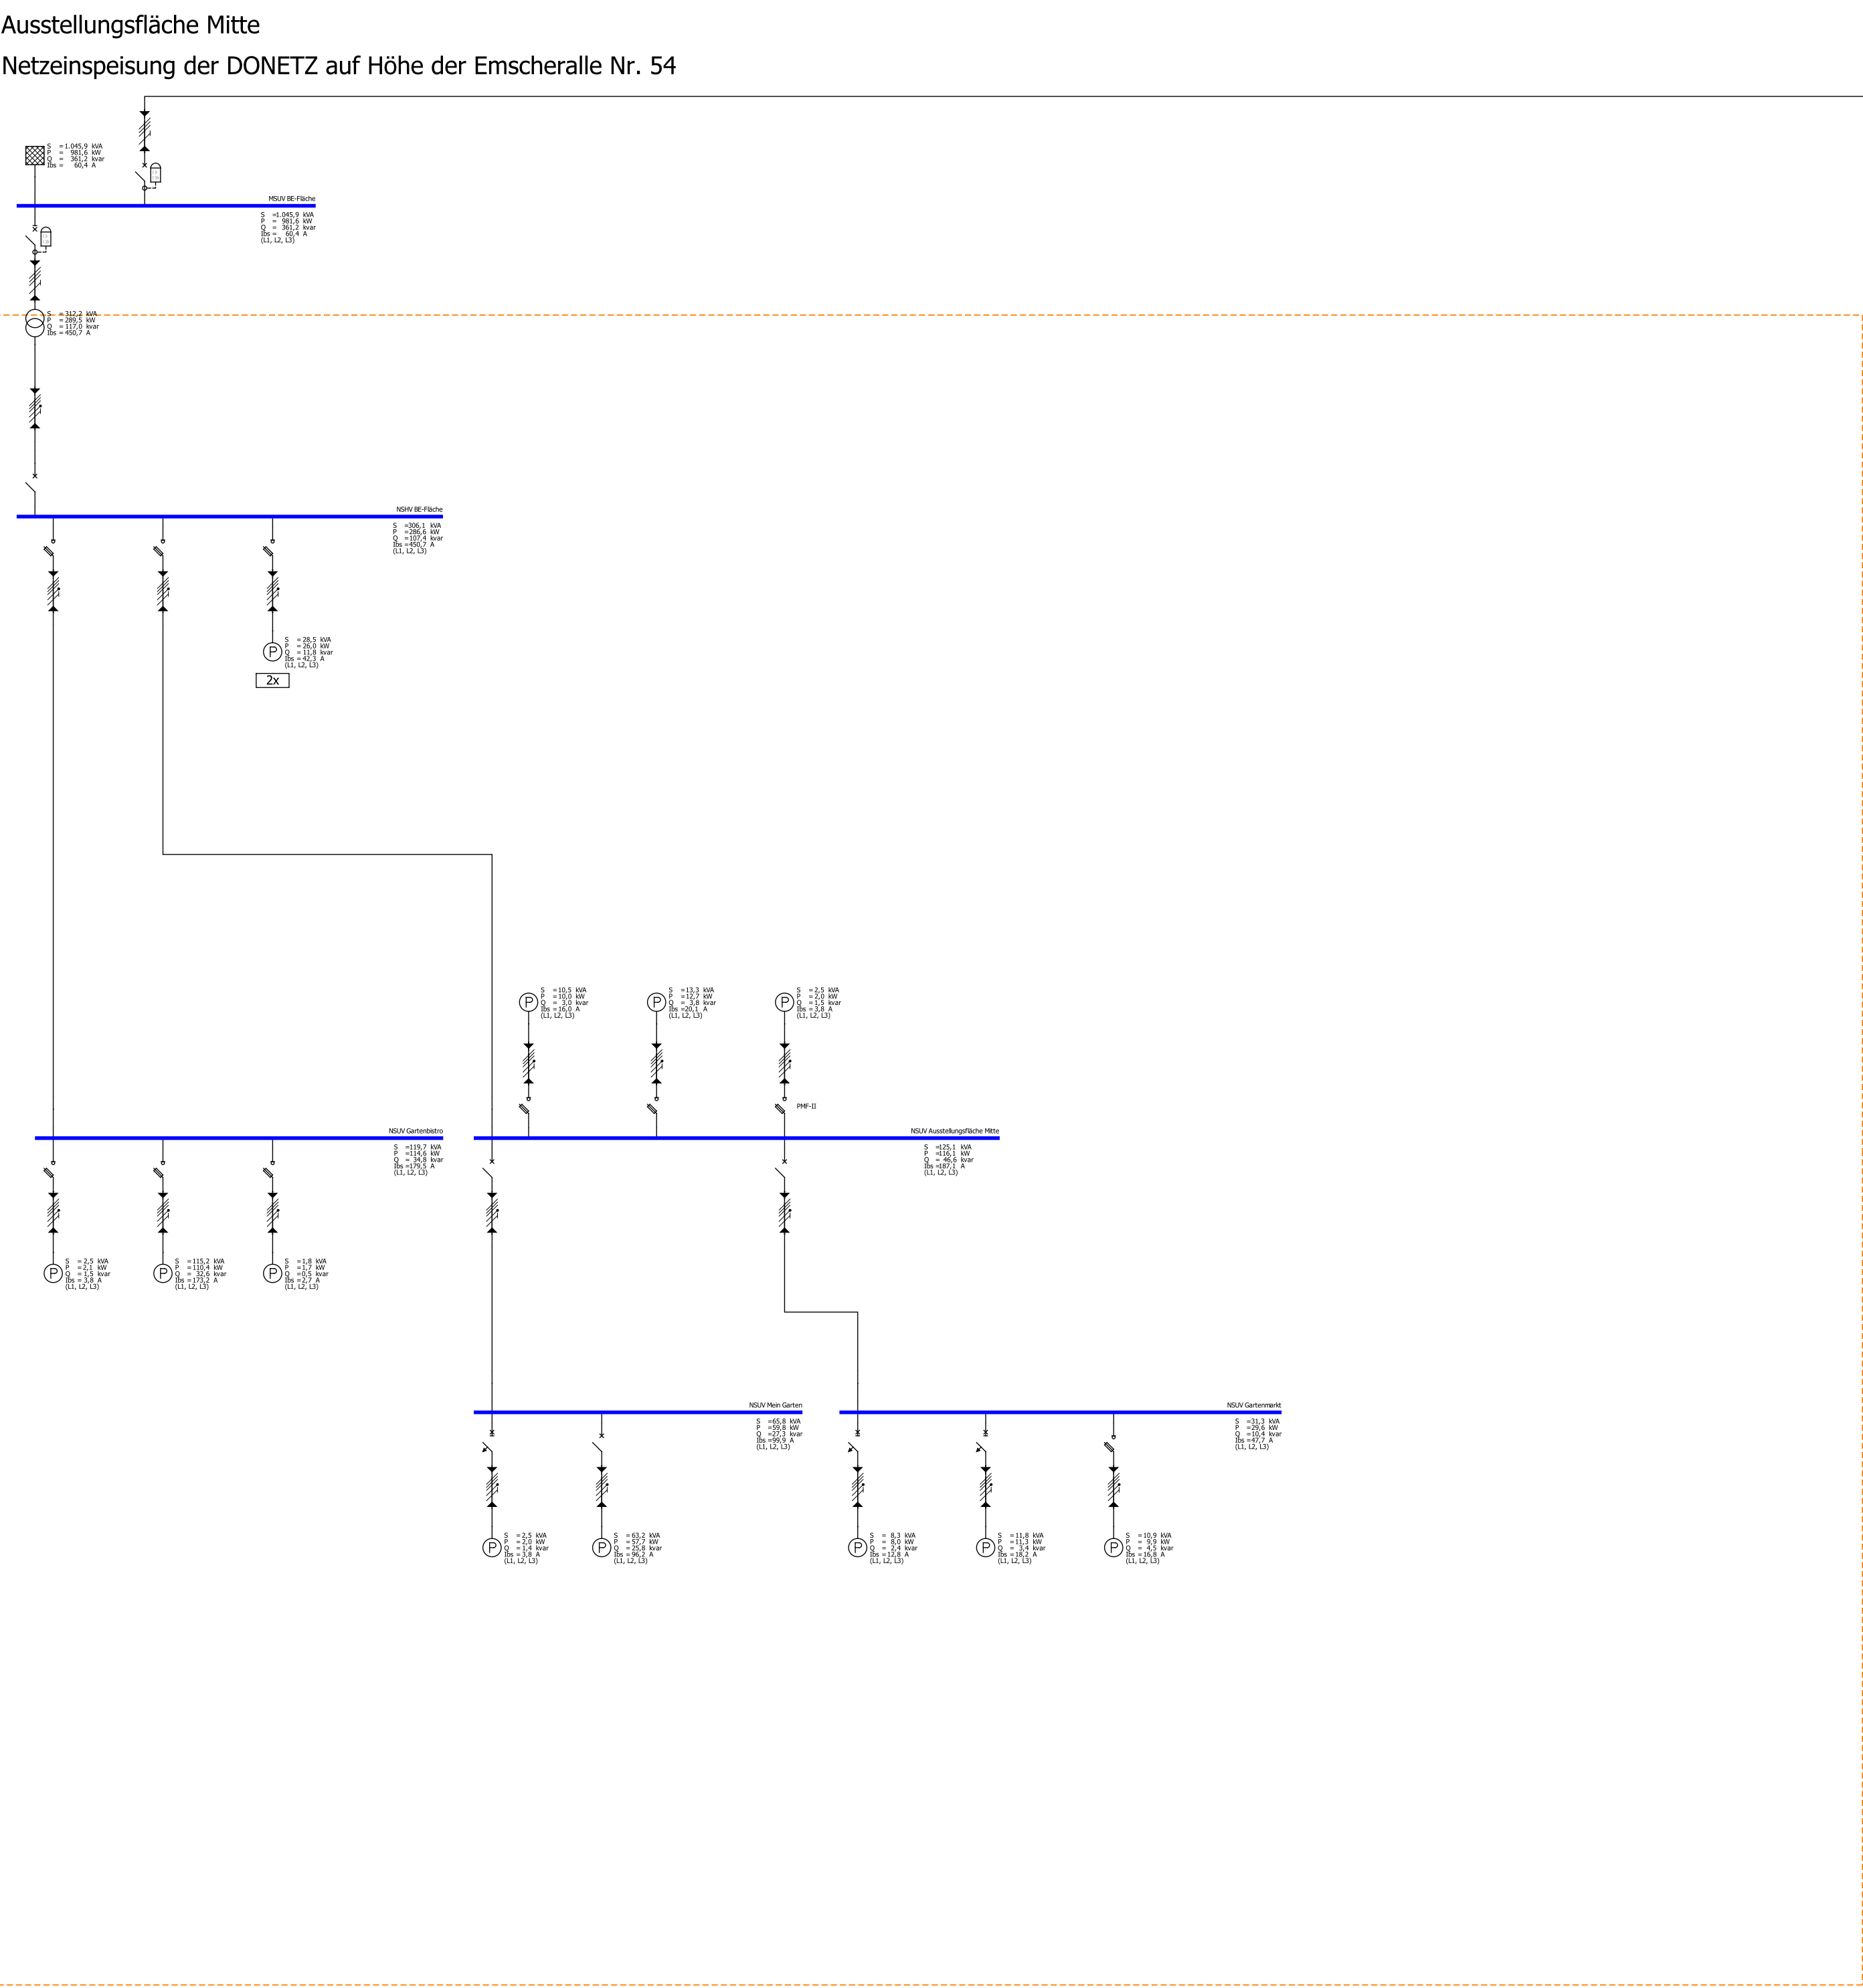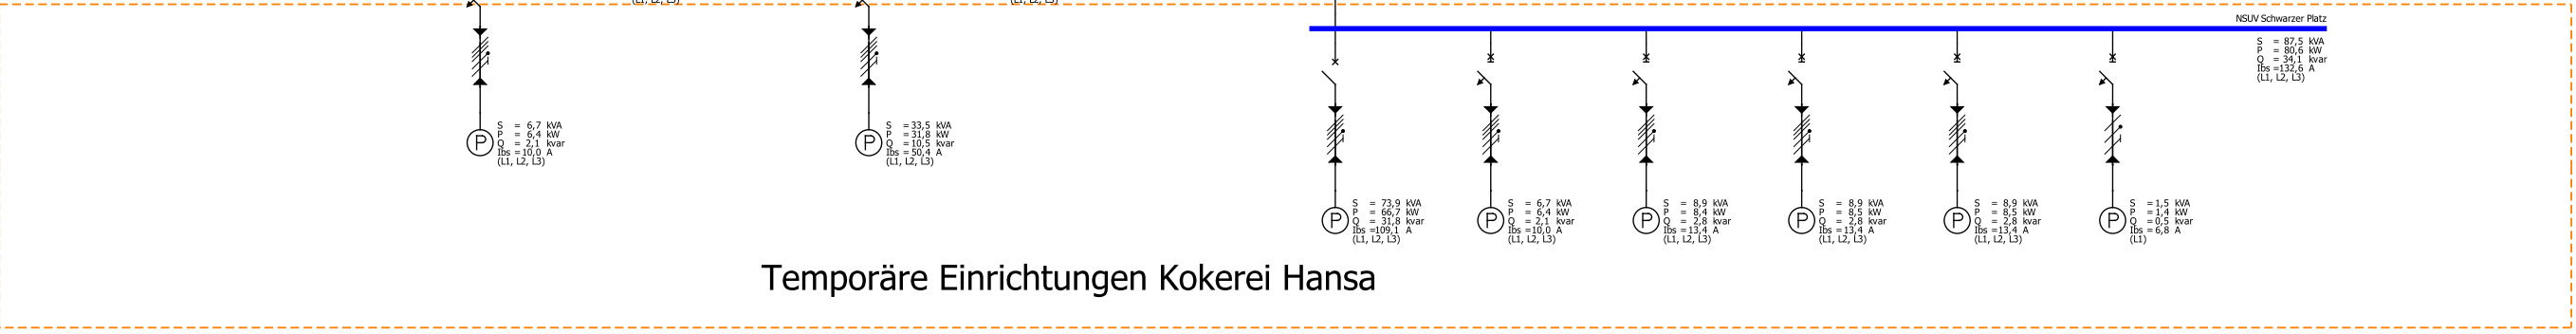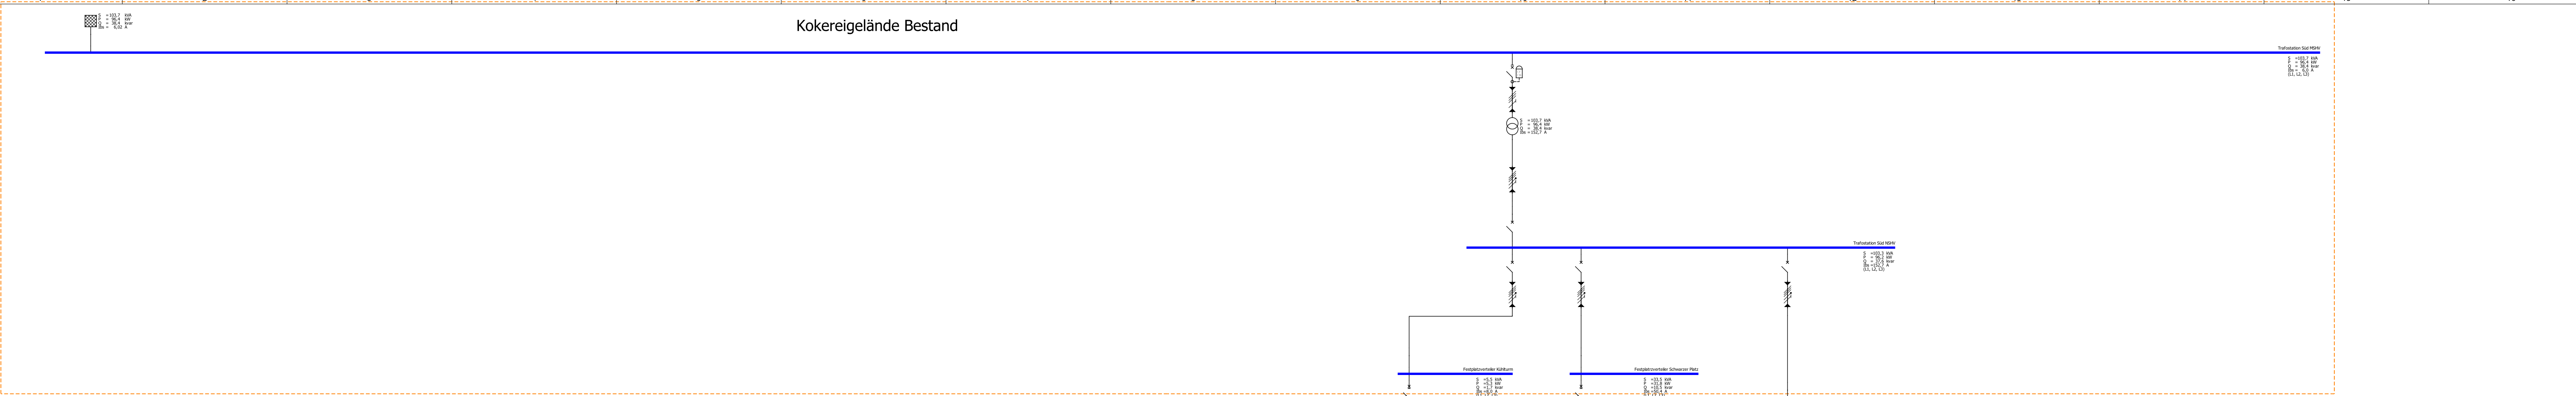

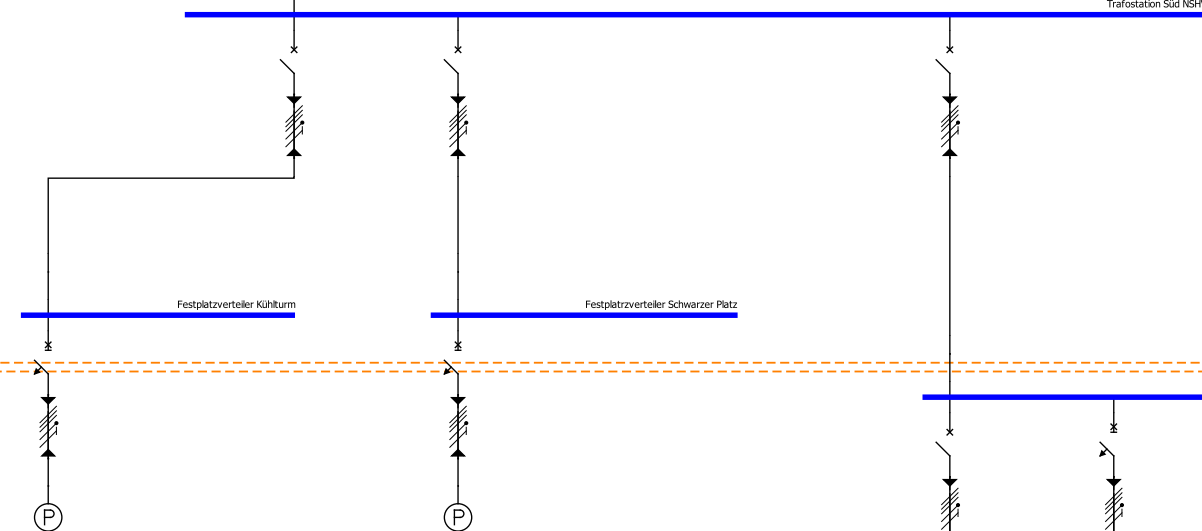

Temporäre Einrichtungen Kokerei Hansa

[illegible]SMARIS design advanced