LEGENDE Sicherheitsbeleuchtung


RL1	LED-Rettungszeichenleuchte, Deckenanbau, INOTEC "SNP 1016.2 D LED 24V 6500 K - Aluminium"
RL2	LED-Rettungszeichenleuchte, vierseitig, Deckenanbau, INOTEC "SNP 2420 LED 24V 6500 K"
RL3	LED-Rettungszeichenleuchte, Deckeneinbau, INOTEC "SNP 1016.2 E LED 24V 6500 K"
RL4	LED-Rettungszeichenleuchte, Wandanbau (parallel), INOTEC "SNP 1016.2 PM LED 24V 6500 K - Aluminium"
RL5	LED-Rettungszeichenleuchte, Wandausleger außen IP65, INOTEC "SNP 828 WA LED 24V" (Edelstahl)
RZ	Rettungszeichen zum Aufkleben (E002 + Pfeil), beleuchtet durch Sicherheitsleuchte darüber


Verteiler
Stromkreis (SL12) Leuchte

	CLS-Anlage, ohne Brandschutzgehäuse
	CLS-Anlage, mit Brandschutzgehäuse
SL1	LED-Sicherheitsleuchte, Deckenanbau, INOTEC "SN 8424-03 ALB LED 24V quadratisch"
SL2	LED-Sicherheitsleuchte, Deckenanbau, INOTEC "SN 8424-03 SLB LED 24V quadratisch"
SL3	LED-Sicherheitsleuchte, Deckenanbau, INOTEC "SN 8424-12 SHB LED 24V quadratisch"
SL4	LED-Sicherheitsleuchte, Deckeneinbau, INOTEC "SN 9400-03 ALB LED 24V quadratisch"
SL5	LED-Sicherheitsleuchte, Deckeneinbau, INOTEC "SN 9400-03 SLB LED 24V quadratisch"
SL6	LED-Sicherheitsleuchte, Deckeneinbau, INOTEC "SN 9400-12 SHB LED 24V quadratisch"
SL7	LED-Sicherheitsleuchte, Wandanbau innen, INOTEC "SN 6296.1 W-12 AW LED 24V 4000 K - RAL 9016"
SL8	LED-Sicherheitsleuchte, Stufeneinbau, INOTEC "SN 6109"
SL9	LED-Sicherheitsleuchte, Deckenanbau (Kühlraum), INOTEC "SN 2100"
SL10	LED-Sicherheitsleuchte, Deckenmontage IP65 (Duschen), INOTEC "SN 804.2 D-12 SLB LED 24V 4000 K"
SL11	LED-Sicherheitsleuchte, Wandanbau außen, INOTEC "SN 6201-03 3K"
SL12	LED-Sicherheitsleuchte, Strahler Wandanbau außen, INOTEC "SN 804.2 W-12 SHB" Einstellung der Strahler auf ca. 45°
SL13	LED-Sicherheitsleuchte, Strahler Wandanbau außen, INOTEC "SN 804.2-12 SUHB" Einstellung der Strahler auf ca. 45°
SL14	LED-Sicherheitsleuchte, Mastleuchte außen, Bega 99499 mit INOTEC "ILD24/4-CC-320-C"

Das Gebäude gliedert sich in die fünf Brandabschnitte A bis E; getrennt durch rote Linien. Jedem Brandabschnitt ist/sind CLS-Anlage(n) zugeordnet. Zur besseren Orientierung sind die Stromkreise innerhalb dieser Bereiche farblich gekennzeichnet. Wichtig: Identische Farben bedeuten nicht zwingend denselben Stromkreis. Maßgeblich ist daher immer die spezifische Nummerierung und Kennzeichnung.

Abschnitt A (Anbindung der Außenleuchten an die bestehende CLS-Anlage A1, Stromkreise 1 – 2)

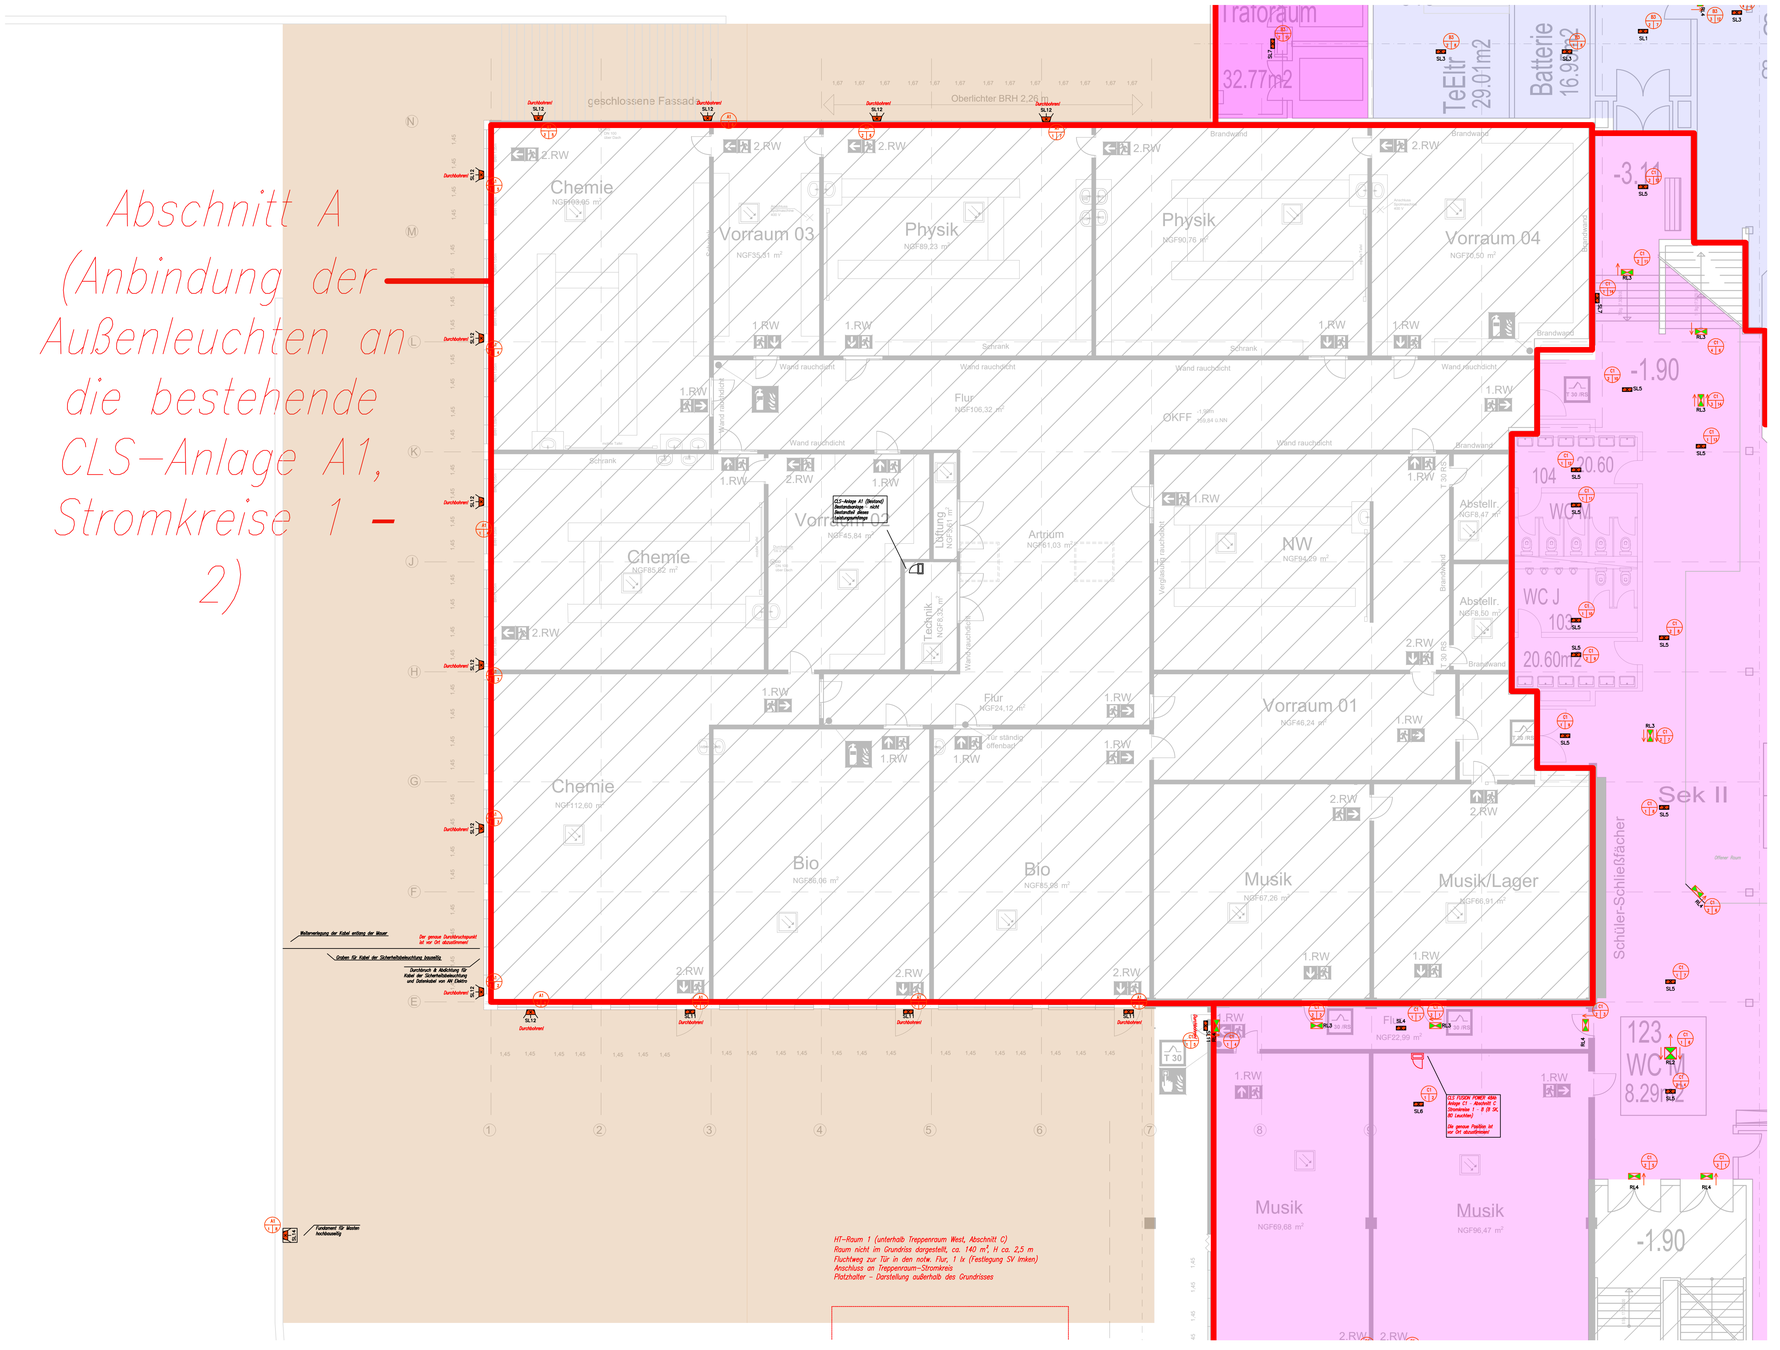

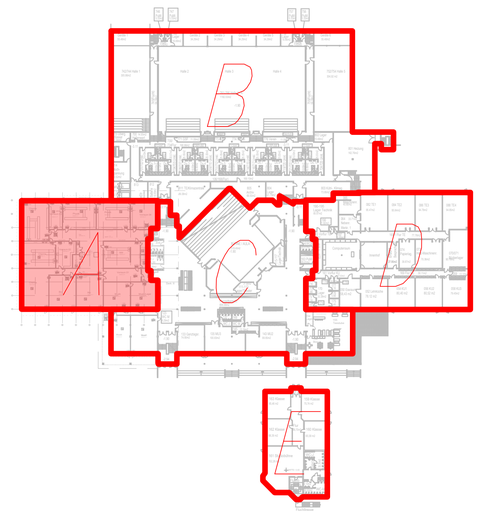

Auftraggeber:
Stadt Fröndenberg/Ruhr
Ruhrstraße 9
58730 Fröndenberg/Ruhr

Projekt:
Gesamtschule Fröndenberg
Im Wiesengrund 7
58730 Fröndenberg/Ruhr

26-009_Stadt Fröndenberg_GS_SiBe ELA

Rüschenschmidt
Ingenieurbüro für Technische Gebäudeausrüstung
Thünen 44 - 46
59368 Werne
Tel : 02389/40 20 970
Fax : 02389/40 20 980
E-Mail: ingenieurbuero@rueschenschmidt.de
Heizung - Lüftung - Klima - Sanitär - Elektro

Lph. 5 Ausführungsplanung

Dateiname	Erstelldatum
IBR_26-009_SIBE_E	13.10.2026
Projektleitung	Technische Bearbeitung
Rüschenschmidt	M.Rüschenschmidt

Bauteil/ Teilbereich
Ebene -2, Ebene -1, Ebene 0, Abschnitt A

Planbezeichnung (Papierbereich)	Maßstab
101_-2-1-0_A_100_E_Lph5	1:100

Zeichnungsinhalt
Sicherheitsbeleuchtung

Index	Indexdatum	Änderung

Basisplan Dateiname	Planstand
Ebene -1.dwg	15.04.2026

Diese Zeichnung ist unser Eigentum und unterliegt Urheber-Rechtsgesetz. Die fertigungstechn. u. bauphysikalisch bestimmenden Angaben sind vom AN eigenverantwortlich nachzuprüfen. Ebenso die Übereinstimmung der vom Planer angegebenen Zwangsmaße und sämtliche sonstigen Maße mit den örtlichen Gegebenheiten auf der Baustelle. CAD-Zeichnungen dürfen nicht von Hand geändert werden.

NOT FOR CONSTRUCTION