LEGENDE Sicherheitsbeleuchtung

RL1 — LED–Rettungszeichenleuchte, Deckenbau, INOTEC "SNP 1016.2 D LED 24V 6500 K – Aluminium"

RL2 — LED–Rettungszeichenleuchte, vierseitig, Deckenbau, INOTEC "SNP 2420 LED 24V 6500 K"

RL3 — LED–Rettungszeichenleuchte, Deckeneinbau, INOTEC "SNP 1016.2 E LED 24V 6500 K"

RL4 — LED–Rettungszeichenleuchte, Wandanbau (parallel), INOTEC "SNP 1016.2 FM LED 24V 6500 K – Aluminium"

RL5 — LED–Rettungszeichenleuchte, Wandausleger außen IP65, INOTEC "SNP 828 WA LED 24V" (Edelstahl)

Rettungszeichen zum Aufkleben (1002 x Pfeil), beleuchtet durch Sicherheitsleuchte darüber

Verteiler Stromkreis Leuchte

CLS–Anlage, ohne Brandschutzgehäuse

CLS–Anlage, mit Brandschutzgehäuse

SL1 — LED–Sicherheitsleuchte, Deckenanbau, INOTEC "SN 8424–03 ALB LED 24V quadratisch"

SL2 — LED–Sicherheitsleuchte, Deckenanbau, INOTEC "SN 8424–03 SLB LED 24V quadratisch"

SL3 — LED–Sicherheitsleuchte, Deckenanbau, INOTEC "SN 8424–12 SHB LED 24V quadratisch"

SL4 — LED–Sicherheitsleuchte, Deckeneinbau, INOTEC "SN 9400–03 ALB LED 24V quadratisch"

SL5 — LED–Sicherheitsleuchte, Deckeneinbau, INOTEC "SN 9400–03 SLB LED 24V quadratisch"

SL6 — LED–Sicherheitsleuchte, Deckeneinbau, INOTEC "SN 9400–12 SHB LED 24V quadratisch"

SL7 — LED–Sicherheitsleuchte, Wandanbau innen, INOTEC "SN 6296.1 W–12 AW LED 24V 4000 K – RAL 9016"

SL8 — LED–Sicherheitsleuchte, Stufeneinbau, INOTEC "SN 6109"

SL9 — LED–Sicherheitsleuchte, Deckenanbau (Kühlraum), INOTEC "SN 2100"

SL10 — LED–Sicherheitsleuchte, Deckenmontage IP65 (Duschen), INOTEC "SN 804.2 D–12 SLB LED 24V 4000 K"


SL11 — LED–Sicherheitsleuchte, Wandanbau außen, INOTEC "SN 6201–03 .N"


SL12 — LED–Sicherheitsleuchte, Strahler Wandanbau außen, INOTEC "SN 804.2 W–12 SHB" Einstellung der Strahler auf ca. 45°

SL13 — LED–Sicherheitsleuchte, Strahler Wandanbau außen, INOTEC "SN 804.2–12 SLHB" Einstellung der Strahler auf ca. 45°

SL14 — LED–Sicherheitsleuchte, Mastleuchte außen Bega 99499 mit INOTEC "ELEVA–C–320–C"

Das Gebäude gliedert sich in die fünf Brandabschnitte A bis E, getrennt durch rote Linien. Jedem Brandabschnitt ist/sind CLS–Anlage(n) zugeordnet. Zur besseren Orientierung sind die Stromkreise innerhalb dieser Bereiche farblich gekennzeichnet. Wichtig: Identische Farben bedeuten nicht zwingend denselben Stromkreis. Maßgeblich ist daher immer die spezifische Nummerierung und Kennzeichnung.

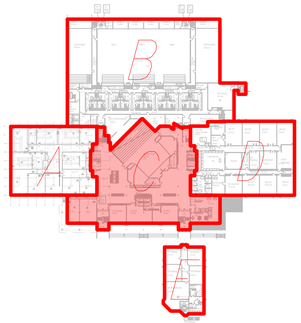

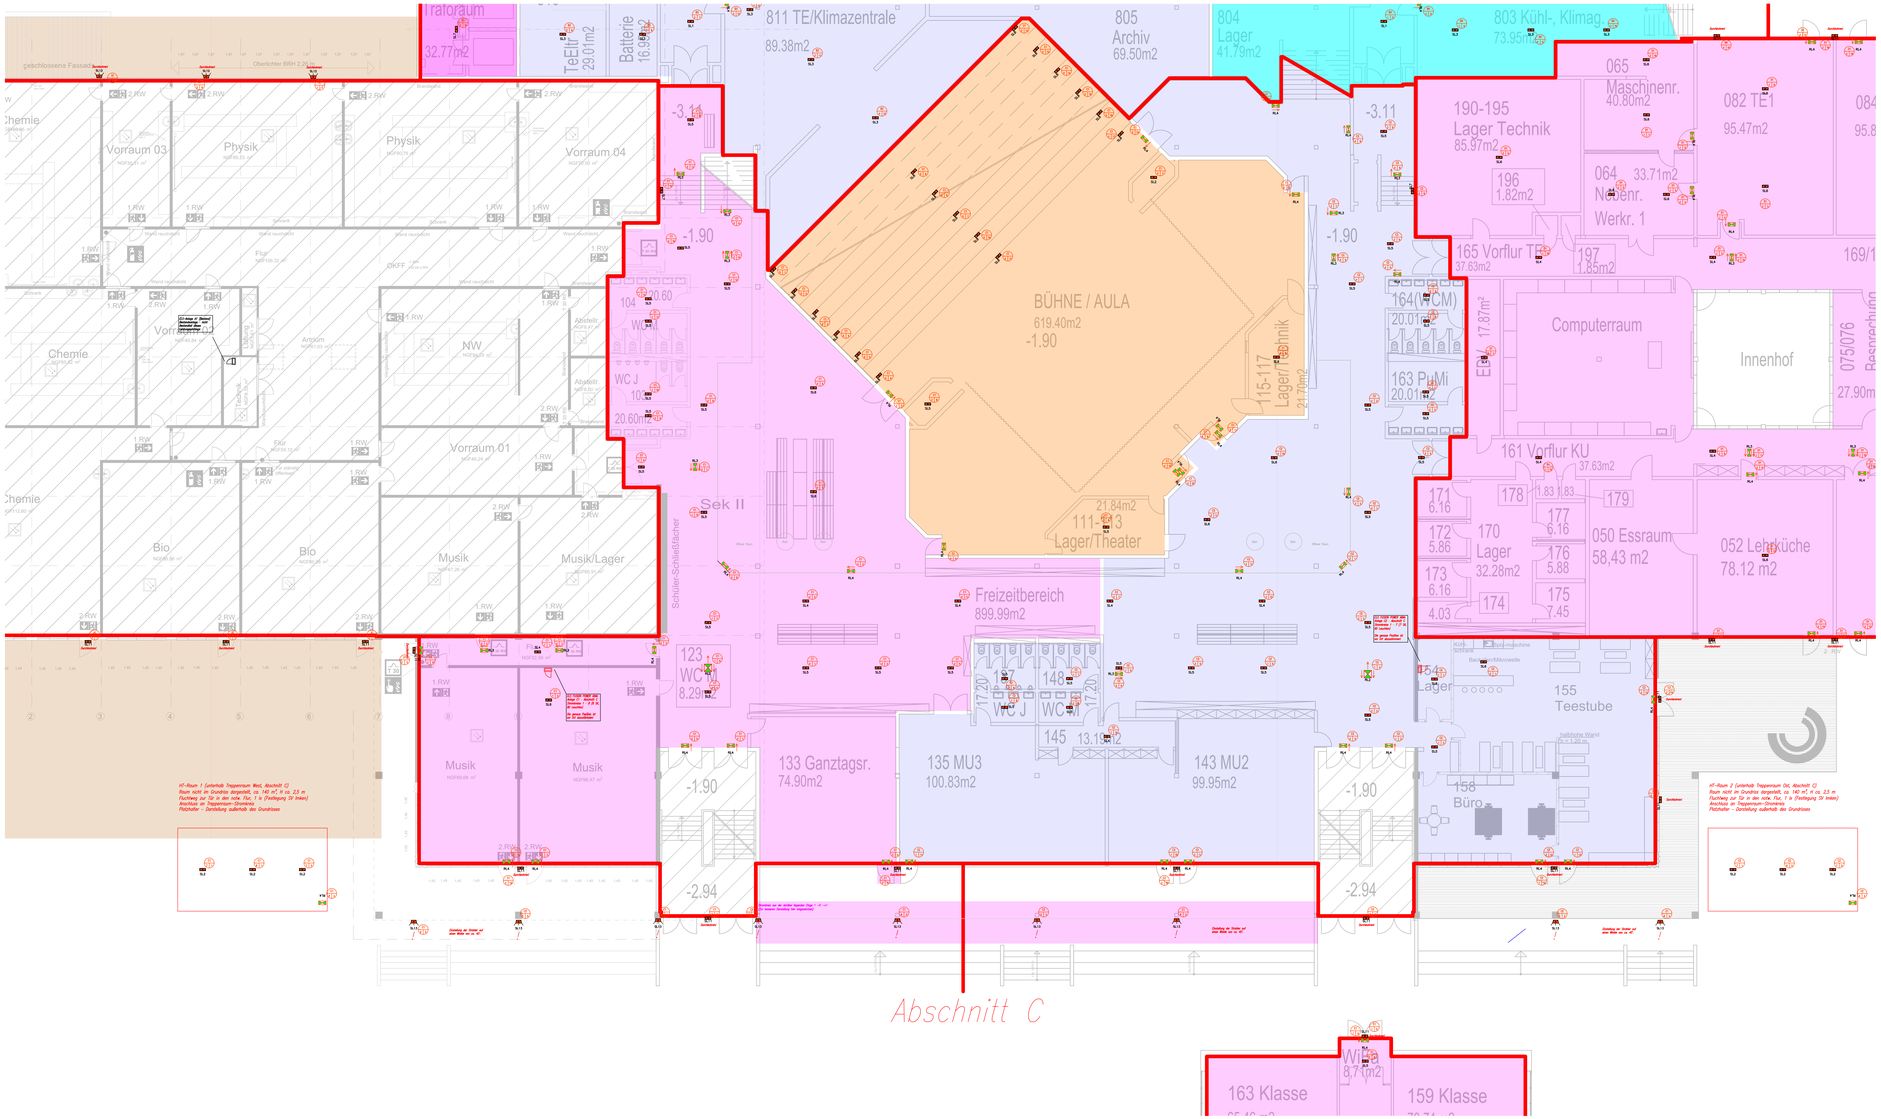

Auftraggeber:
Stadt Fröndenberg/Ruhr
Ruhrstraße 9
58730 Fröndenberg/Ruhr

Projekt:
Gesamtschule Fröndenberg
Im Wiesengrund 7
58730 Fröndenberg/Ruhr

26-009_Stadt Fröndenberg_GS_SBe ELA

Rüschenschmidt

Ingenieurbüro für Technische Gebäudeausrüstung

Thünen 44 - 46
59368 Werne
Tel : 02389/40 20 970
Fax : 02389/40 20 980
E-Mail: ingenieurbuero@rueschenschmidt.de

Heizung - Lüftung - Klima - Sanitär - Elektro

Lph. 5 Ausführungsplanung

Dateiname	Erstelldatum
BR 26-009_SBE_E	12.10.2026
Projektleitung	Technischer Bearbeitung
Rüschenschmidt	M.Rüschenschmidt

Bauteil/ Teilbereich
Ebene -2, Ebene -1, Ebene 0, Abschnitt C

Planbezeichnung (Papierbereich)	Maßstab
1521_Q-1 E_150_E_Lph5	1:100

Zeichnungsinhalt
Sicherheitsbeleuchtung

Index	Indexdatum	Änderung

Reissplot/Dateiname	Planstand
Ebene -2.dwg	15.04.2026

Diese Zeichnung ist unser Eigentum und urheberrechtlich geschützt. Die Weitergabe/Nutzung, z. B. durch Dritte, bedarf unserer schriftlichen Genehmigung. Alle Maße sind vor Ausführung auf der Baustelle zu überprüfen. Abweichungen sind sofort anzuzeigen.