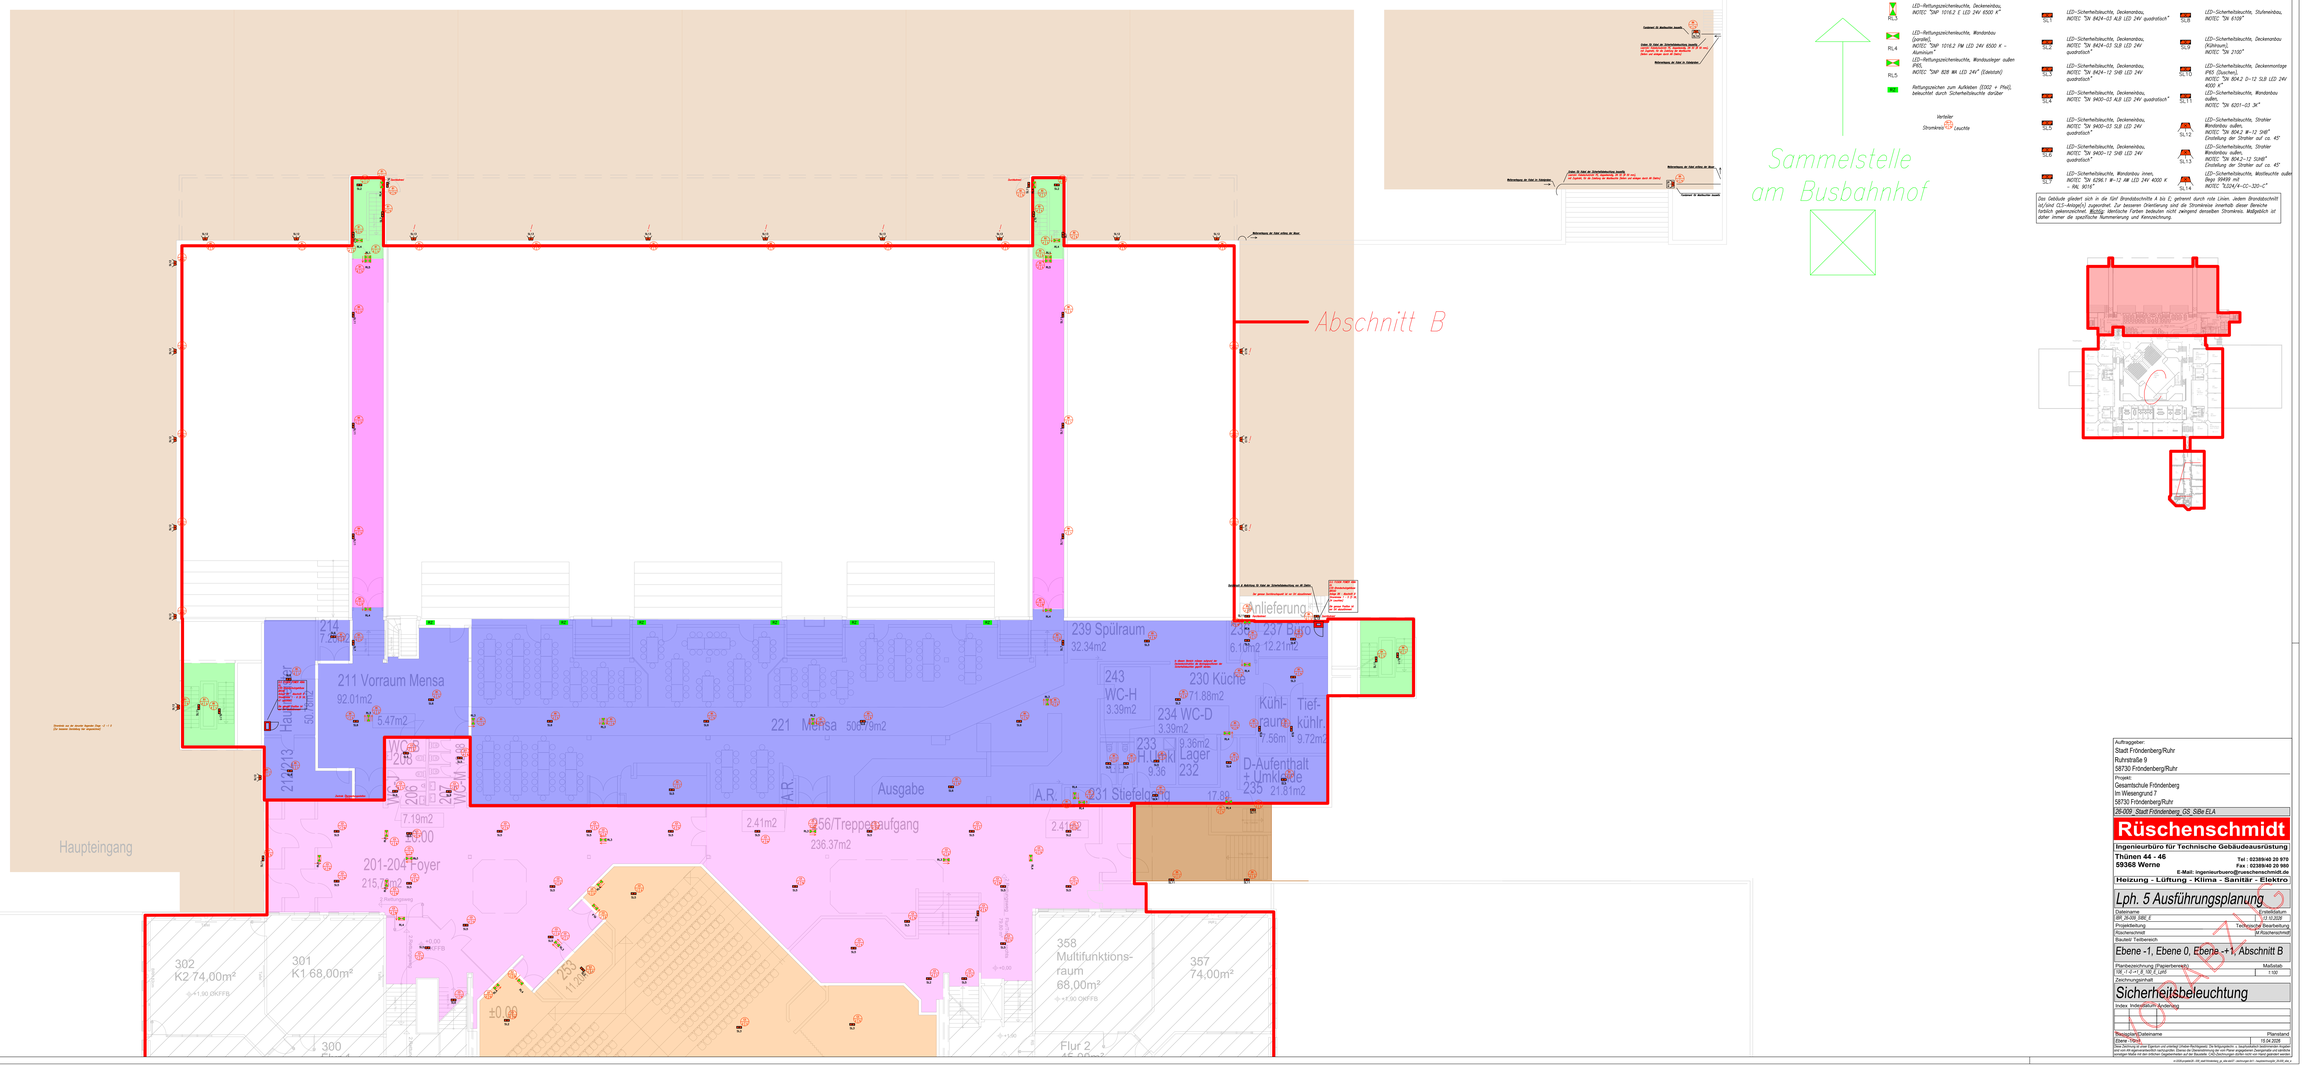


LEGENDE Sicherheitsbeleuchtung

RL1	LED–Rettungszeichenleuchte, Deckenanbau, INOTEC "DAP 1016.2 S LED 24V 6500 K - Aluminium"
RL2	LED–Rettungszeichenleuchte, vierseitig, Deckenanbau, INOTEC "DAP 2420 LED 24V 6500 K"
RL3	LED–Rettungszeichenleuchte, Deckenanbau, INOTEC "DAP 1016.2 E LED 24V 6500 K"
RL4	LED–Rettungszeichenleuchte, Windsbau (parallel), INOTEC "DAP 1016.2 PM LED 24V 6500 K - Aluminium"
RL5	LED–Rettungszeichenleuchte, Windsausleger außen INOTEC "DAP 828 M4 LED 24V" (Edelstahl)
	Rettungszeichen zum Aufkleben (0302 + Pfeil), beleuchtet durch Sicherheitsleuchte darüber
	Verteiler Stromkreis Leuchte

	CLS–Anlage, ohne Brandschutzgehäuse
	CLS–Anlage, mit Brandschutzgehäuse
SL1	LED–Sicherheitsleuchte, Deckenanbau, INOTEC "DN 8434-03 ALB LED 24V quadratisch"
SL2	LED–Sicherheitsleuchte, Deckenanbau, INOTEC "DN 8434-03 SLB LED 24V quadratisch"
SL3	LED–Sicherheitsleuchte, Deckenanbau, INOTEC "DN 8434-12 SWB LED 24V quadratisch"
SL4	LED–Sicherheitsleuchte, Deckenanbau, INOTEC "DN 9400-03 ALB LED 24V quadratisch"
SL5	LED–Sicherheitsleuchte, Deckenanbau, INOTEC "DN 9400-03 SLB LED 24V quadratisch"
SL6	LED–Sicherheitsleuchte, Deckenanbau, INOTEC "DN 9400-12 SWB LED 24V quadratisch"
SL7	LED–Sicherheitsleuchte, Windsbau innen, INOTEC "DN 6296.1 W-12 AM LED 24V 4000 K - RAL 9016"
SL8	LED–Sicherheitsleuchte, Stufenbau, INOTEC "DN 6109"
SL9	LED–Sicherheitsleuchte, Deckenanbau (Rähmen), INOTEC "DN 2100"
SL10	LED–Sicherheitsleuchte, Deckenmontage IP65 (Duschen), INOTEC "DN 8042.2-12 SLB LED 24V 4000 K"
SL11	LED–Sicherheitsleuchte, Windsbau außen, INOTEC "DN 6201-03 3K"
SL12	LED–Sicherheitsleuchte, Strahler Windsbau außen, INOTEC "DN 8042.2-12 SWB" Einstellung der Strahler auf ca. 45°
SL13	LED–Sicherheitsleuchte, Strahler Windsbau außen, INOTEC "DN 8042.2-12 SLNB" Einstellung der Strahler auf ca. 45°
SL14	LED–Sicherheitsleuchte, Wandsbau außen Bega 99499 mit INOTEC "BJZ4/V-CC-330–C"

Das Gebäude gliedert sich in die fünf Brandabschnitte A bis E, getrennt durch rote Linien. Jedem Brandabschnitt ist(sind) CLS–Anlage(n) zugeordnet. Zur besseren Orientierung sind die Stromkreise innerhalb dieser Bereiche farblich gekennzeichnet. Wichtig: Identische Farben bedeuten nicht zwingend denselben Stromkreis. Maßgeblich ist daher immer die gedruckte Nummerierung und Kennzeichnung.

Auftraggeber:
Stadt Fröndenberg/Ruhr
Ruhrstraße 9
58730 Fröndenberg/Ruhr

Projekt:
Gesamtschule Fröndenberg
Im Wiesengrund 7
58730 Fröndenberg/Ruhr
26-009_Stadt Fröndenberg_GS_SBe ELA

Rüschenschmidt
Ingenieurbüro für Technische Gebäudeausrüstung
Thünen 44 - 46
59368 Werne
Tel : 02389/40 20 970
Fax : 02389/40 20 980
E-Mail: ingenieurbuero@ruueschenschmidt.de
Heizung - Lüftung - Klima - Sanitär - Elektro

Lph. 5 Ausführungsplanung

Dateiname	Erstelldatum
SR_SLAN_SBE_E	12.10.2026
Projektleitung	Technische Bearbeitung
Rüschenschmidt	M.Rüschenschmidt

Bauteil/ Teilbereich
Ebene -1, Ebene 0, Ebene +1, Abschnitt B

Planbezeichnung (Papierbereich)	Maßstab
SE_1-0-1_E_SE_2_LAN	1:100

Zeichnungsinhalt
Sicherheitsbeleuchtung

Index	Index/Datum/Änderung

Riess/pw/Dateiname	Planstand
Ebene 1Stock	15.04.2026

Diese Zeichnung ist unser Eigentum und urheberrechtlich geschützt. Jede Weitergabe, Vervielfältigung, Veröffentlichung oder Verwertung – auch auszugsweise – bedarf unserer ausdrücklichen schriftlichen Genehmigung. Alle Rechte vorbehalten. Alle Maße sind vor Beginn der Arbeiten auf der Baustelle zu überprüfen. Abweichungen müssen sofort mitgeteilt werden. Nicht maßhaltige Zeichnungen dürfen nicht verwendet werden.