LEGENDE Sicherheitsbeleuchtung

RL1	LED-Rettungszeichenleuchte, Deckenanbau, INOTEC "SNP 1016.2 D LED 24V 6500 K - Aluminium"
RL2	LED-Rettungszeichenleuchte, vierseitig, Deckenanbau, INOTEC "SNP 2420 LED 24V 6500 K"
RL3	LED-Rettungszeichenleuchte, Deckeneinbau, INOTEC "SNP 1016.2 E LED 24V 6500 K"
RL4	LED-Rettungszeichenleuchte, Wandanbau (parallel), INOTEC "SNP 1016.2 PM LED 24V 6500 K - Aluminium"
RL5	LED-Rettungszeichenleuchte, Wandausleger außen IP65, INOTEC "SNP 828 WA LED 24V" (Edelstahl)
RZ	Rettungszeichen zum Aufkleben (E002 + Pfeil), beleuchtet durch Sicherheitsleuchte darüber


Verteiler
Stromkreis Leuchte


CLS-Anlage, ohne Brandschutzgehäuse

CLS-Anlage, mit Brandschutzgehäuse

SL1	LED-Sicherheitsleuchte, Deckenanbau, INOTEC "SN 8424-03 ALB LED 24V quadratisch"
SL2	LED-Sicherheitsleuchte, Deckenanbau, INOTEC "SN 8424-03 SLB LED 24V quadratisch"
SL3	LED-Sicherheitsleuchte, Deckenanbau, INOTEC "SN 8424-12 SHB LED 24V quadratisch"
SL4	LED-Sicherheitsleuchte, Deckeneinbau, INOTEC "SN 9400-03 ALB LED 24V quadratisch"
SL5	LED-Sicherheitsleuchte, Deckeneinbau, INOTEC "SN 9400-03 SLB LED 24V quadratisch"
SL6	LED-Sicherheitsleuchte, Deckeneinbau, INOTEC "SN 9400-12 SHB LED 24V quadratisch"
SL7	LED-Sicherheitsleuchte, Wandanbau innen, INOTEC "SN 6296.1 W-12 AW LED 24V 4000 K - RAL 9016"
SL8	LED-Sicherheitsleuchte, Stufeneinbau, INOTEC "SN 6109"
SL9	LED-Sicherheitsleuchte, Deckenanbau (Kühlraum), INOTEC "SN 2100"
SL10	LED-Sicherheitsleuchte, Deckenmontage IP65 (Duschen), INOTEC "SN 804.2 D-12 SLB LED 24V 4000 K"
SL11	LED-Sicherheitsleuchte, Wandanbau außen, INOTEC "SN 6201-03 3K"
SL12	LED-Sicherheitsleuchte, Strahler Wandanbau außen, INOTEC "SN 804.2 W-12 SHB" Einstellung der Strahler auf ca. 45°
SL13	LED-Sicherheitsleuchte, Strahler Wandanbau außen, INOTEC "SN 804.2-12 SUHB" Einstellung der Strahler auf ca. 45°
SL14	LED-Sicherheitsleuchte, Mastleuchte außen Bega 99499 mit INOTEC "ILD24/4-CC-320-C"

Das Gebäude gliedert sich in die fünf Brandabschnitte A bis E; getrennt durch rote Linien. Jedem Brandabschnitt ist/sind CLS-Anlage(n) zugeordnet. Zur besseren Orientierung sind die Stromkreise innerhalb dieser Bereiche farblich gekennzeichnet. Wichtig: Identische Farben bedeuten nicht zwingend denselben Stromkreis. Maßgeblich ist daher immer die spezifische Nummerierung und Kennzeichnung.

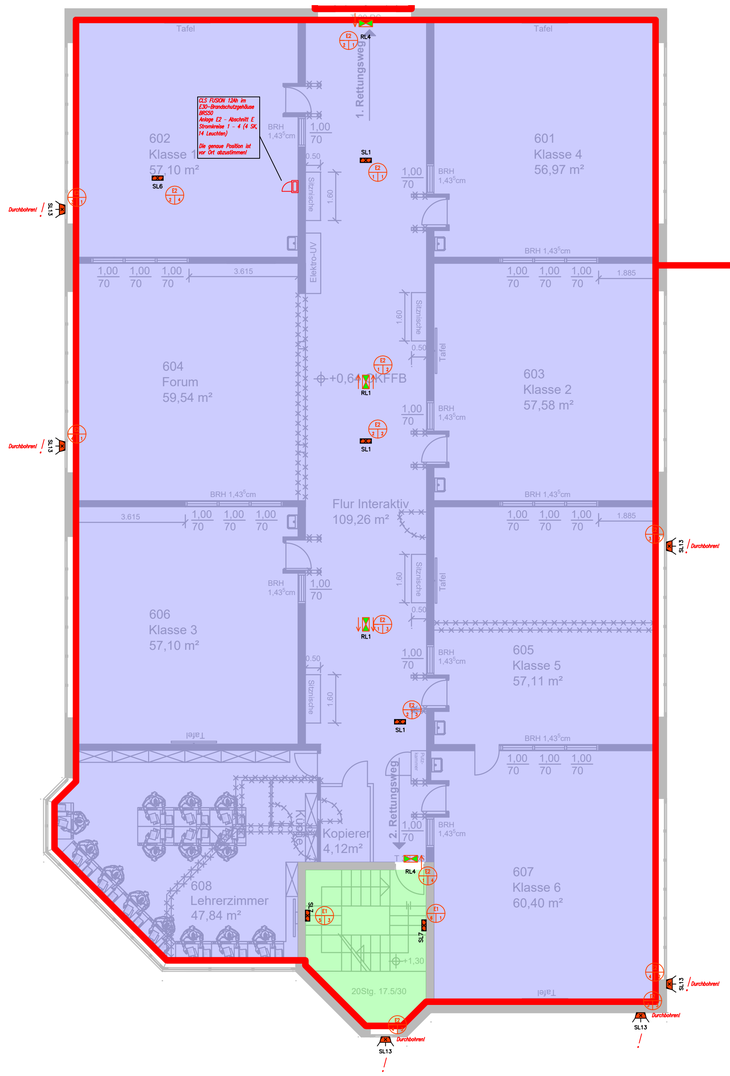

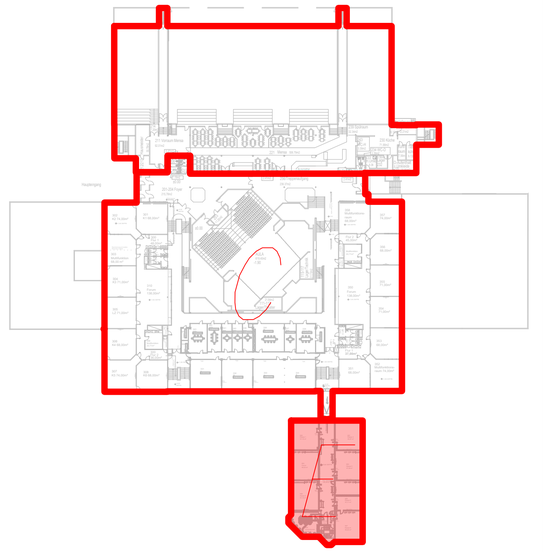

Auftraggeber:	Stadt Fröndenberg/Ruhr Ruhrstraße 9 58730 Fröndenberg/Ruhr
Projekt:	Gesamtschule Fröndenberg Im Wiesengrund 7 58730 Fröndenberg/Ruhr
	26-009_Stadt Fröndenberg_GS_SiBe ELA

Rüschenschmidt
Ingenieurbüro für Technische Gebäudeausrüstung
Thünen 44 - 46
59368 Werne
Tel : 02389/40 20 970
Fax : 02389/40 20 980
E-Mail: ingenieurbuero@rueschenschmidt.de
Heizung - Lüftung - Klima - Sanitär - Elektro

Lph. 5 Ausführungsplanung	
Dateiname: IBR_26-009_SIBE_E	Erstelldatum: 13.10.2026
Projektleitung: Rüschenschmidt	Technische Bearbeitung: M.Rüschenschmidt
Bauteil/ Teilbereich: Ebene -1, Ebene 0, Ebene -+1, Abschnitt E	
Planbezeichnung (Papierbereich): 108_-1-0-+1_E_100_E_Lph5	Maßstab: 1:100
Zeichnungsinhalt: Sicherheitsbeleuchtung	
Index: Indexdatum: Änderung	
Basisplan/Dateiname: Ebene -1/0/+1	Planstand: 15.04.2026

Diese Zeichnung ist unser Eigentum und unterliegt Urheber-Rechtsgesetz. Die fertigungstechn. u. bauphysikalisch bestimmenden Angaben sind vom AN eigenverantwortlich nachzuprüfen. Ebenso die Übereinstimmung der vom Planer angegebenen Zwangsmaße und sämtliche sonstigen Maße mit den örtlichen Gegebenheiten auf der Baustelle. CAD-Zeichnungen dürfen nicht von Hand geändert werden.