LEGENDE Sicherheitsbeleuchtung

RL1 — LED-Rettungszeichenleuchte, Deckenanbau, INOTEC "SNP 1016.2 D LED 24V 6500 K – Aluminium"

RL2 — LED-Rettungszeichenleuchte, vierseitig, Deckenanbau, INOTEC "SNP 2420 LED 24V 6500 K"

RL3 — LED-Rettungszeichenleuchte, Deckeneinbau, INOTEC "SNP 1016.2 E LED 24V 6500 K"

RL4 — LED-Rettungszeichenleuchte, Wandanbau (parallel), INOTEC "SNP 1016.2 PM LED 24V 6500 K – Aluminium"

RL5 — LED-Rettungszeichenleuchte, Wandausleger außen IP65, INOTEC "SNP 828 WA LED 24V" (Edelstahl)

RZ — Rettungszeichen zum Aufkleben (ISO02 + Pfeil), beleuchtet durch Sicherheitsleuchte darüber

Verteiler — Stromkreis — Leuchte

CLS-Anlage, ohne Brandschutzgehäuse

CLS-Anlage, mit Brandschutzgehäuse

SL1 — LED-Sicherheitsleuchte, Deckenanbau, INOTEC "SN 8424-03 ALB LED 24V quadratisch"

SL2 — LED-Sicherheitsleuchte, Deckenanbau, INOTEC "SN 8424-03 SLB LED 24V quadratisch"

SL3 — LED-Sicherheitsleuchte, Deckenanbau, INOTEC "SN 8424-12 SHB LED 24V quadratisch"

SL4 — LED-Sicherheitsleuchte, Deckeneinbau, INOTEC "SN 9400-03 ALB LED 24V quadratisch"

SL5 — LED-Sicherheitsleuchte, Deckeneinbau, INOTEC "SN 9400-03 SLB LED 24V quadratisch"

SL6 — LED-Sicherheitsleuchte, Deckeneinbau, INOTEC "SN 9400-12 SHB LED 24V quadratisch"

SL7 — LED-Sicherheitsleuchte, Wandanbau innen, INOTEC "SN 6296.1 W-12 AM LED 24V 4000 K – RAL 9016"

SL8 — LED-Sicherheitsleuchte, Stufeneinbau, INOTEC "SN 6109"

SL9 — LED-Sicherheitsleuchte, Deckenanbau (Kühlraum), INOTEC "SN 2100"

SL10 — LED-Sicherheitsleuchte, Deckenmontage IP65 (Duschen), INOTEC "SN 804.2 D-12 SLB LED 24V 4000 K"


SL11 — LED-Sicherheitsleuchte, Wandanbau außen, INOTEC "SN 6201-03 .1K"


SL12 — LED-Sicherheitsleuchte, Strahler Wandanbau außen, INOTEC "SN 804.2 W-12 SHB" Einstellung der Strahler auf ca. 45°

SL13 — LED-Sicherheitsleuchte, Strahler Wandanbau außen, INOTEC "SN 804.2-12 SUHB" Einstellung der Strahler auf ca. 45°

SL14 — LED-Sicherheitsleuchte, Mastleuchte außen Brega 99499 mit INOTEC "SJ224/4-CC-320-C"

Das Gebäude gliedert sich in die fünf Brandabschnitte A bis E, getrennt durch rote Linien. Jedem Brandabschnitt ist/sind CLS-Anlage(n) zugeordnet. Zur besseren Orientierung sind die Stromkreise innerhalb dieser Bereiche farblich gekennzeichnet. Wichtig: Identische Farben bedeuten nicht zwingend denselben Stromkreis. Maßgeblich ist daher immer die spezifische Nummerierung und Kennzeichnung.

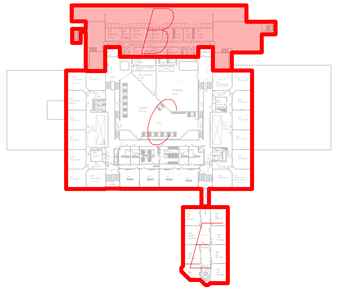

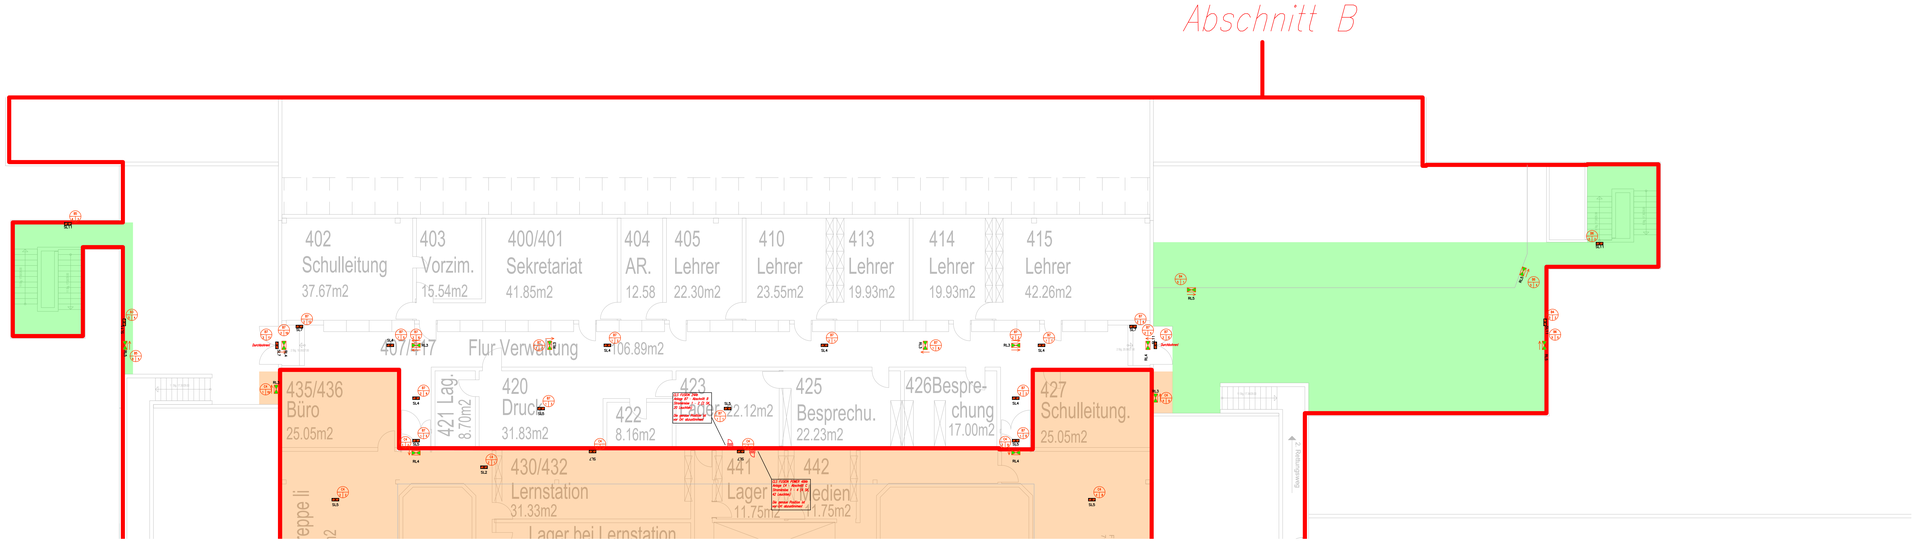

Auftraggeber:
Stadt Fröndenberg/Ruhr
Ruhrstraße 9
58730 Fröndenberg/Ruhr

Projekt:
Gesamtschule Fröndenberg
Im Wiesengrund 7
58730 Fröndenberg/Ruhr
26-009_Stadt Fröndenberg_GS_SiBe ELA

Rüschenschmidt
Ingenieurbüro für Technische Gebäudeausrüstung
Thünen 44 - 46
59368 Werne
Tel : 02389/40 20 970
Fax : 02389/40 20 980
E-Mail: ingenieurbuero@rueschenschmidt.de
Heizung - Lüftung - Klima - Sanitär - Elektro

Lph. 5 Ausführungsplanung

Dateiname	Erstelldatum
EPI_26-009_SiBE_E	13.10.2026
Projektleitung	Technischer Bearbeitung
Rüschenschmidt	M.Rüschenschmidt

Bauteil/ Teilbereich
Ebene +2, Ebene +3, Abschnitt B

Planbezeichnung (Papierbereich)	Maßstab
100_+2 +3_B_100_E_Lph5	1:100

Zeichnungsinhalt
Sicherheitsbeleuchtung

Index	Indexdatum	Änderung

Blockplan/Dateiname	Planstand
Ebene +2+3	15.04.2026

Diese Zeichnung ist unser Eigentum und urheberrechtlich geschützt. Ohne die (schriftliche) Genehmigung der Rüschenschmidt GmbH darf sie weder vervielfältigt noch verbreitet werden. Ebenso die Übermittlung an Dritte. Alle Angaben, Maße und Daten sind vor Ausführung durch den Auftragnehmer zu prüfen. Abweichungen sind sofort mitzuteilen. Für Fehlmaße wird keine Haftung übernommen. Maßgebend sind die Maße in der Ausführungszeichnung. Alle Maße sind in Millimeter angegeben, wenn nicht anders vermerkt.