


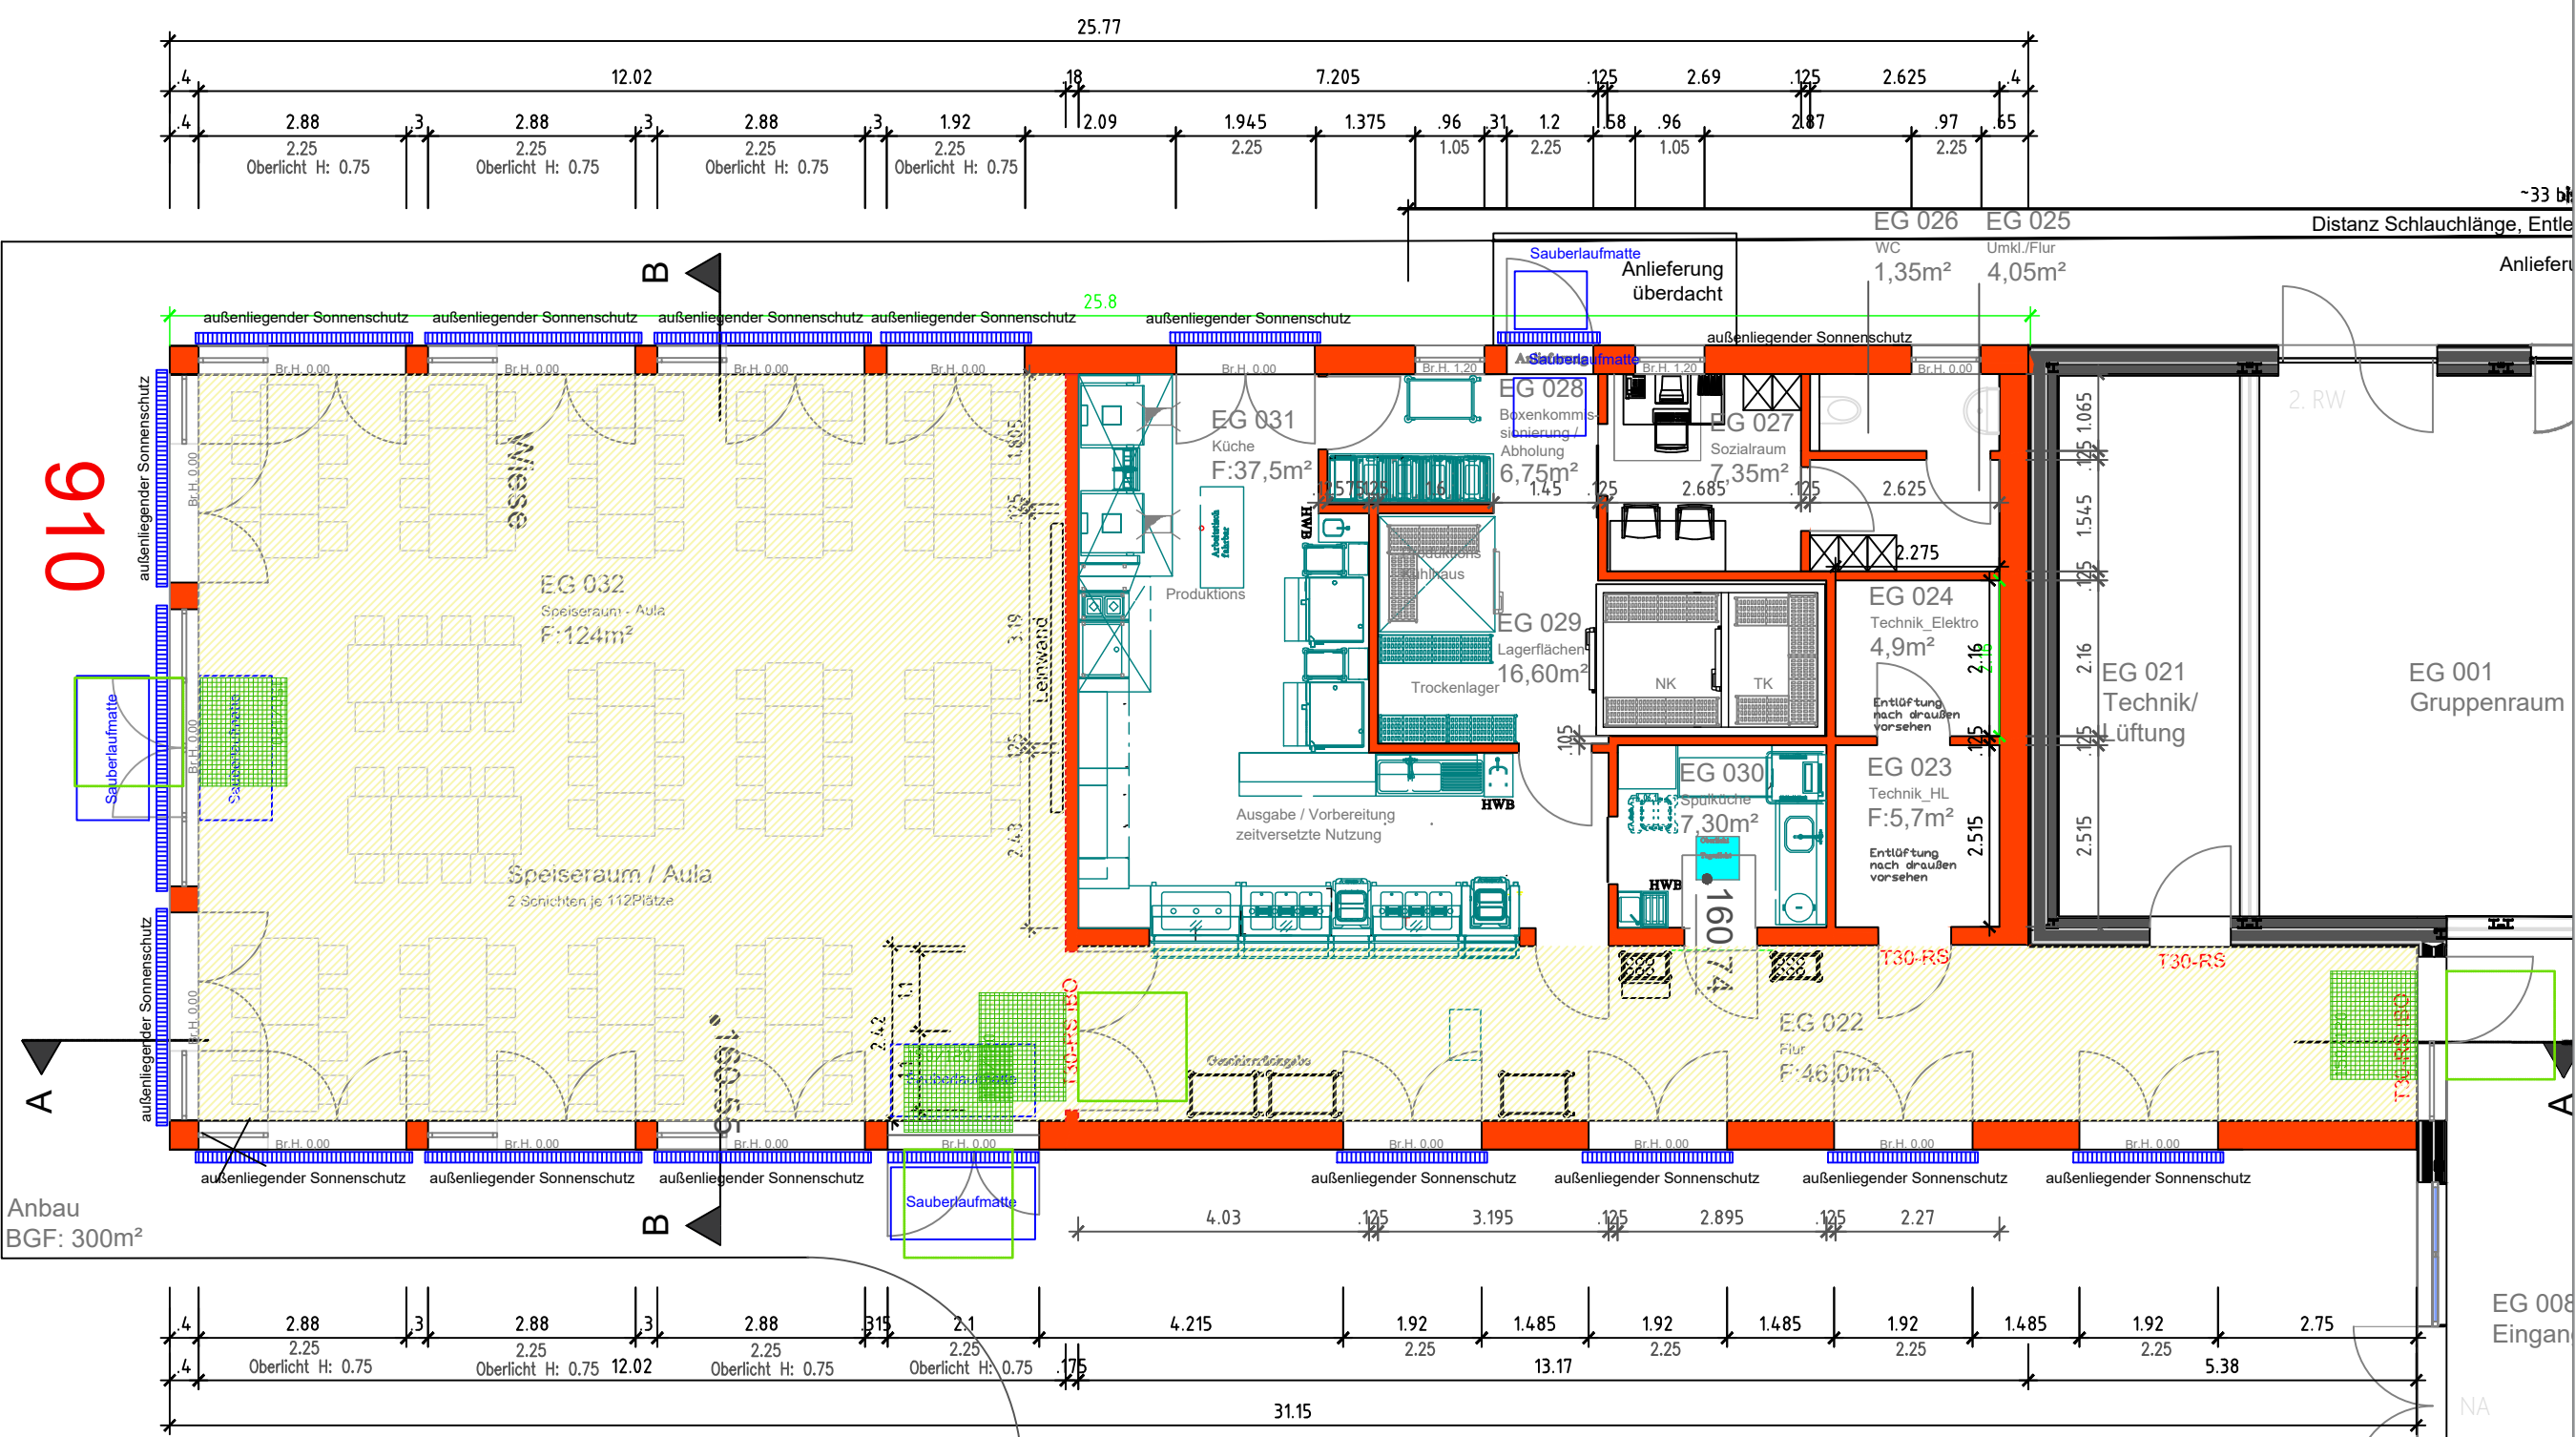

Anbau
BGF: 300m²

Legende Barrierefreiheit

- Nutzung durch Menschen mit Behinderung
- Sämtliche Ausgänge sind mit einem schwellenlosen Übergang außen/innen, mit einer L.B. mind. 0.90 m, herzustellen
- Bewegungsfläche 150 x 150 cm (DIN 18040)
Diese Fläche ist grundsätzlich von Mobiliar, etc. frei zuhalten

Datum	Index	Änderung / Inhalt
Objektnummer	0802	Heideschule
Objektname	Anbau eine Küche und einem Speiseraum/Aula an die OGS - Heideschule	
Adresse	Heidestraße 77, 58239 Schwerte	
Planname / Inhalt	Grundriss EG, Barrierefreikonzept nur gültig nach Örtlicher Überprüfung	
Masstab	1:200	
Datum	29.06.2026	
Gezeichnet	Andreas Großmann	
Kontrolliert		
Dateiname	20260505_0802_BA	
 STADT SCHWERTE Hansestadt an der Ruhr		
Stadt Schwerte Hansestadt an der Ruhr Der Bürgermeister		
Bereich 65 Amt für Gebäudemanagement Rathausstraße 31 58239 Schwerte		