


Legende:

- Feuerhemmende Wand mit dichtschießenden Türen
- Außerhalb der Betrachtung
- Feuerhemmende, rauchdicht- und selbstschließende Tür
- Feuerlöscher S6 9LE
1. Rettungsweg
2. Rettungsweg

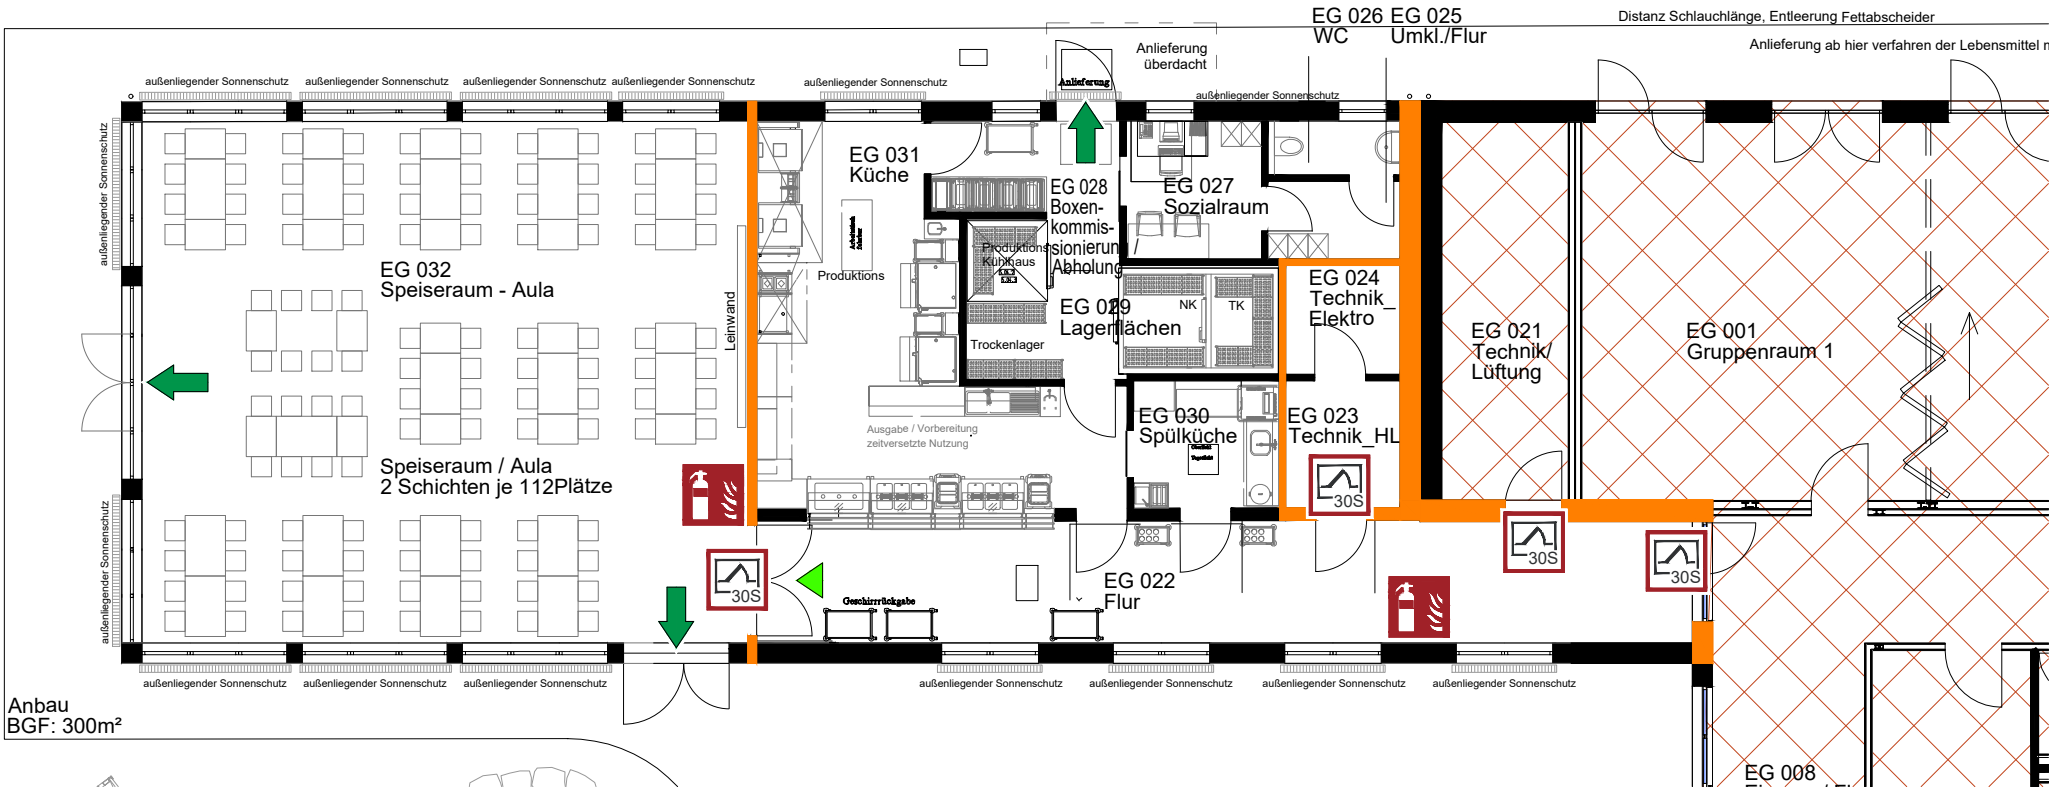

INDEX/ÄNDERUNG			
A	17.07.26	aktueller Planstand	IS
0	23.01.25	aktueller Planstand / Planerstellung	IS

Diese Pläne dienen der Erläuterung und sind nur im Zusammenhang mit dem Textteil des Brandschutzkonzeptes gültig! Die brandschutztechnischen Anforderungen an die tragenden Bauteile werden zu Gunsten der Übersichtlichkeit nicht dargestellt.

ENGELS
INGENIEURE
Engels Ingenieure GmbH
Tragwerksplanung · Brandschutz
Bauphysik · Baustatik · Prüfung

H3
HAGEN
INGENIEURGESELLSCHAFT
FÜR BRANDSCHUTZ

Hinsbecker Löh 12
D-45257 Essen
0 201 - 10 22 78 0
office-essen@hagen-ingenieure.de
www.hagen-ingenieure.de

Büropark Phoenix-West
Konrad-Adenauer-Allee 6
44263 Dortmund

Telefon : 0231/94 10 13-0
Telefax : 0231/94 10 13-20

Projekt Anbau eine Küche und einem Speiseraum/Aula an die OGS - Heideschule Heidestraße 77, 58239 Schwerte

Bauherr Stadt Schwerte
Amt für Gebäudemanagement
Bereich 65
Rathasustraße 31
58239 Schwerte

Entwurfsverfasser Stadt Schwerte
Amt für Gebäudemanagement
Bereich 65
Rathasustraße 31
58239 Schwerte

Planungsphase GENEHMIGUNGSPLANUNG

Planinhalt **Visualisierung Brandschutzkonzept**
Baulicher Brandschutz und Rettungswege
Erdgeschoss

Maßstab 1:150	Projektnummer 22-048/2137	Zeichner IS	Datum Index 17.07.26	Index A
Zeichnungsname 2137_4_Vi_K_OEG_260717	Dateiname dwg 2137_4_Vi_K_OEG_260717.dwg	Architektenplan als Fachplanergrundlage Heideschule Anbau a.d. OGS 20260616.DWG		

Bei Abweichungen zwischen der textlichen und der grafischen Darstellung ist die textliche Darstellung maßgeblich.

