




Ansicht Süd

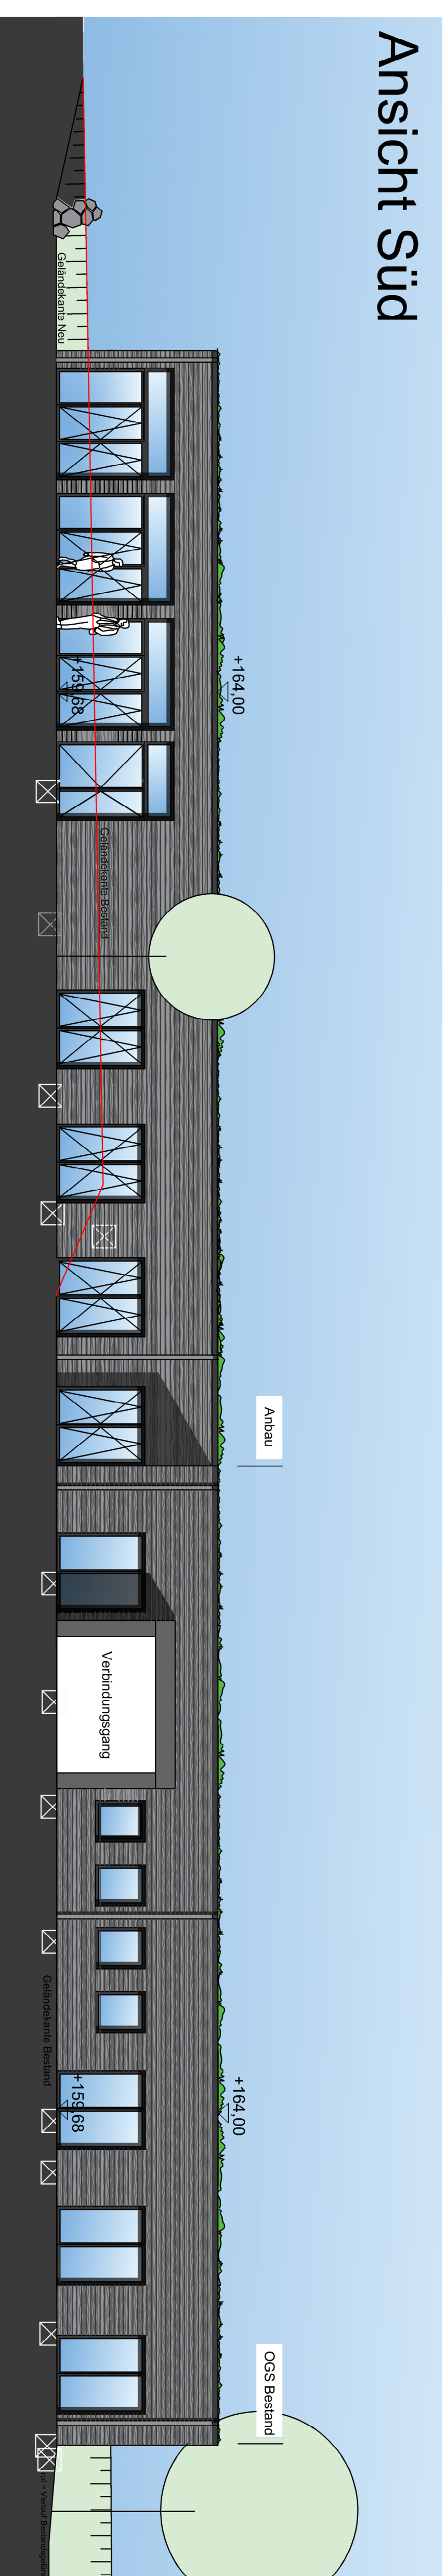


Schnitt A-A

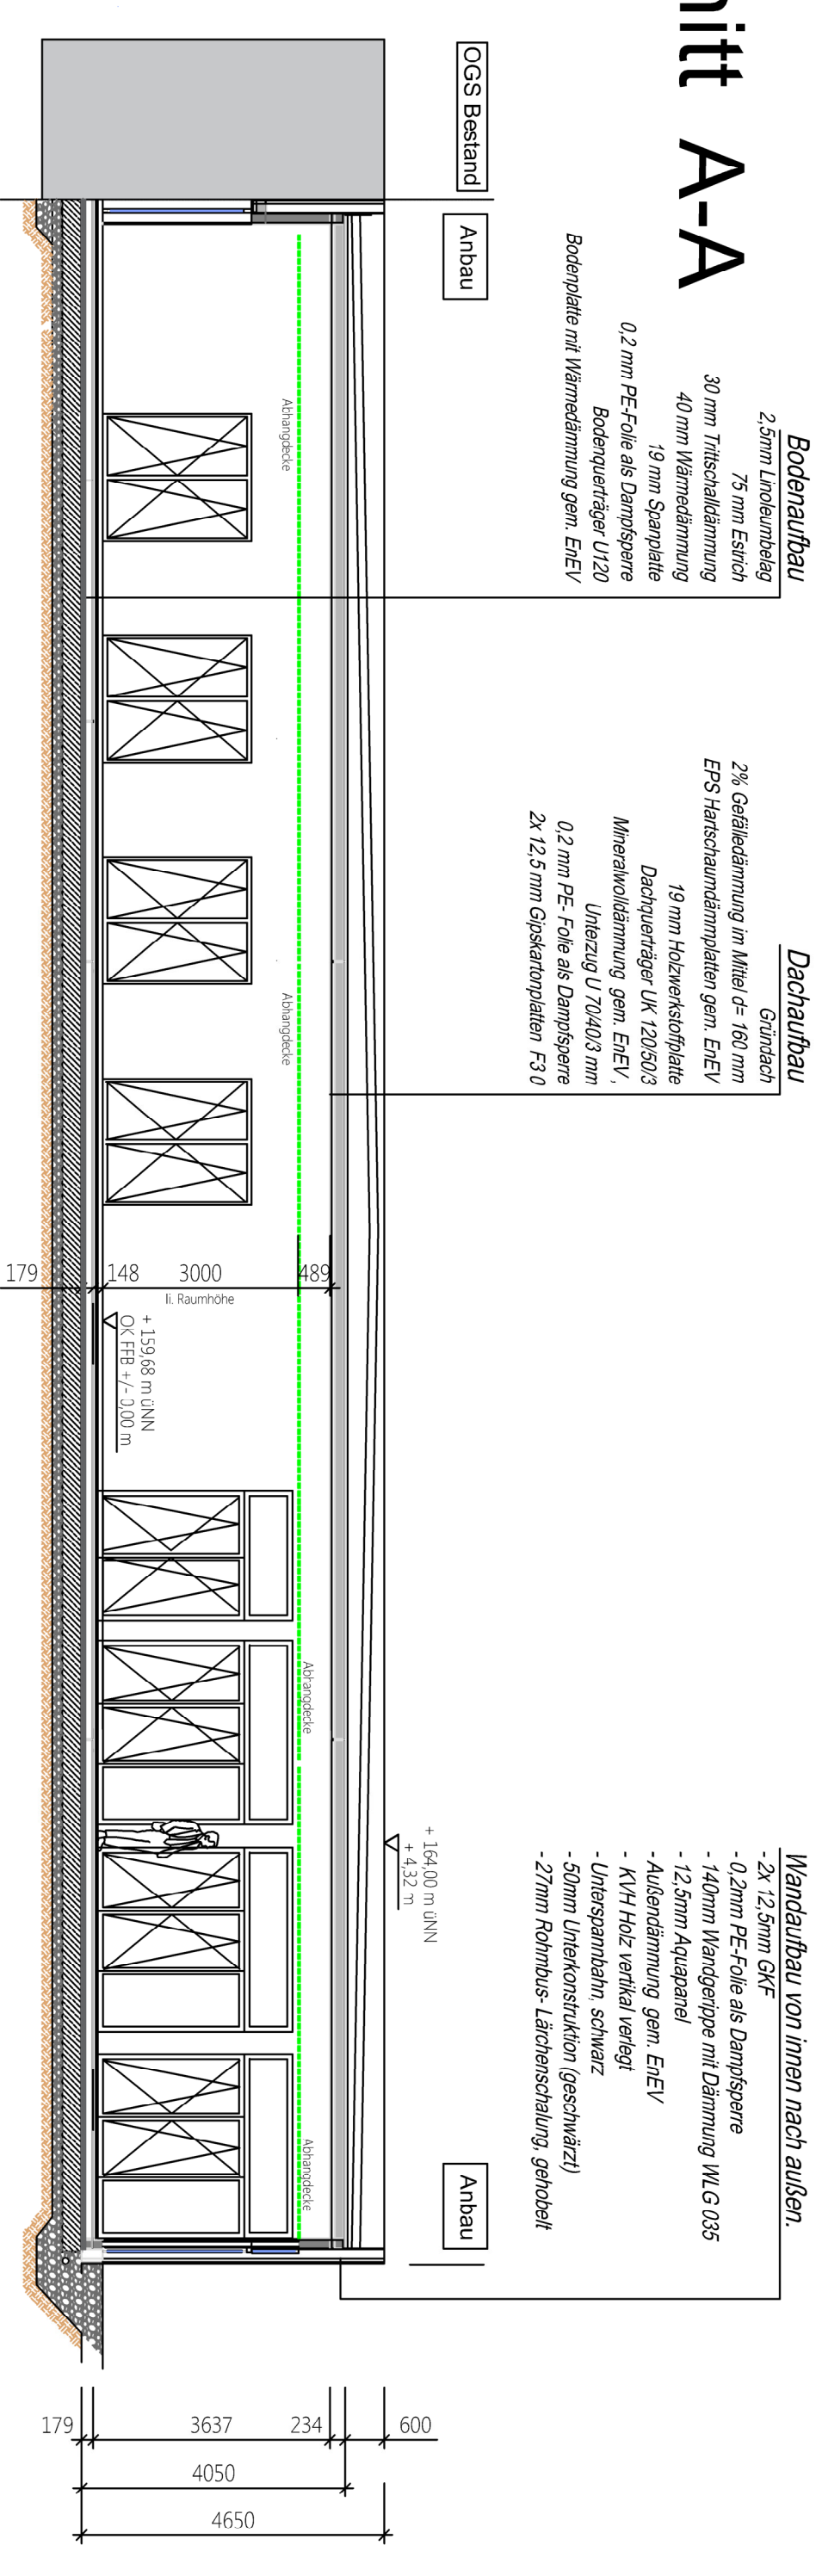


Ansicht Nord

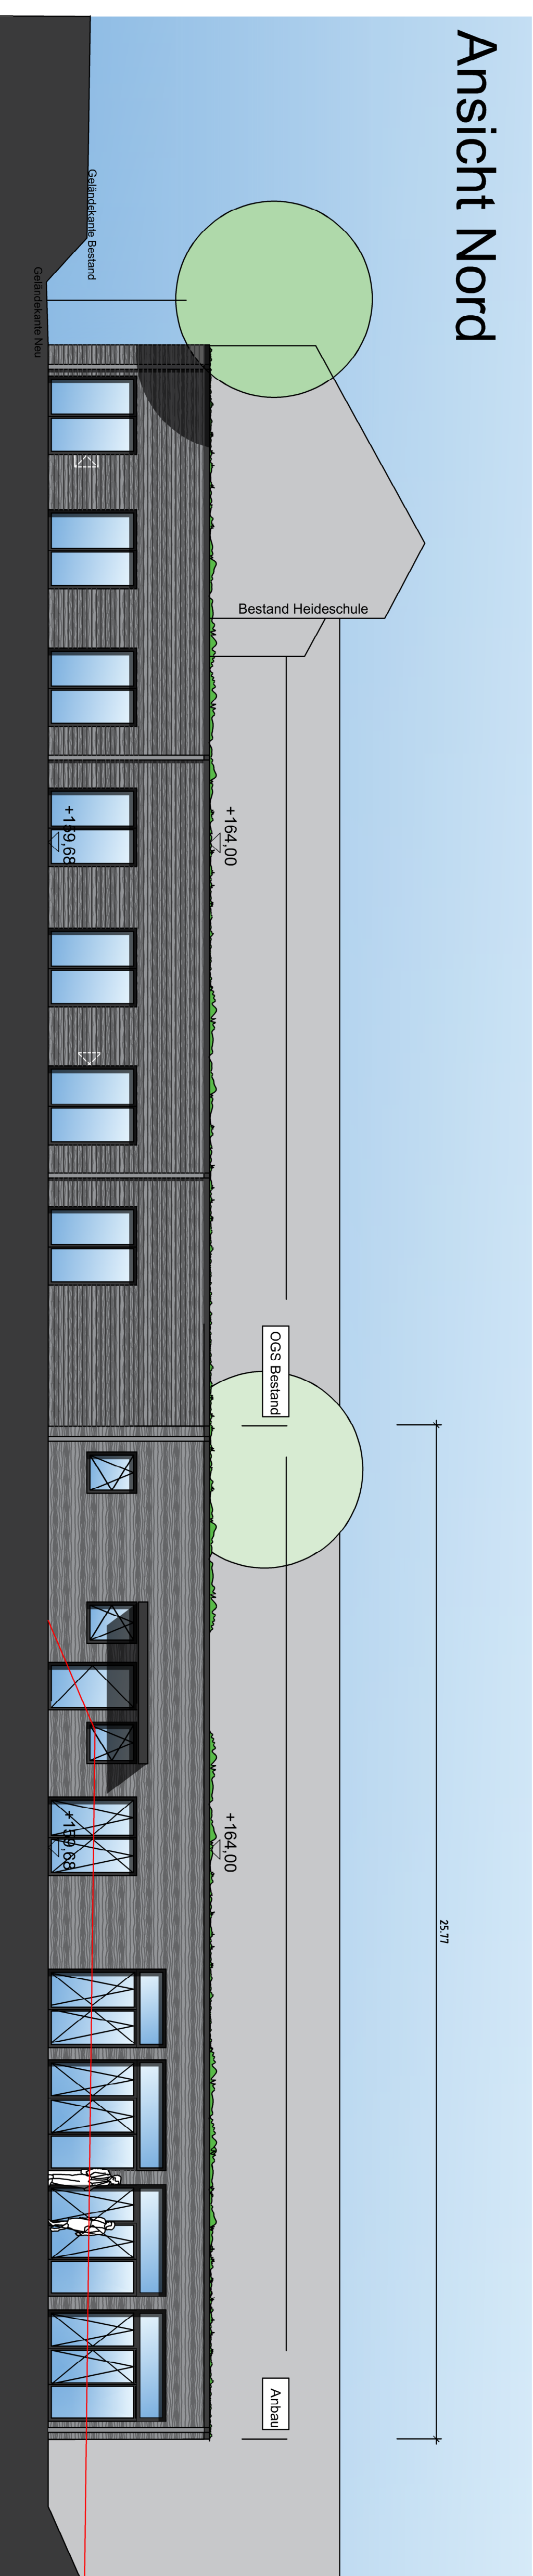




Ansicht Ost

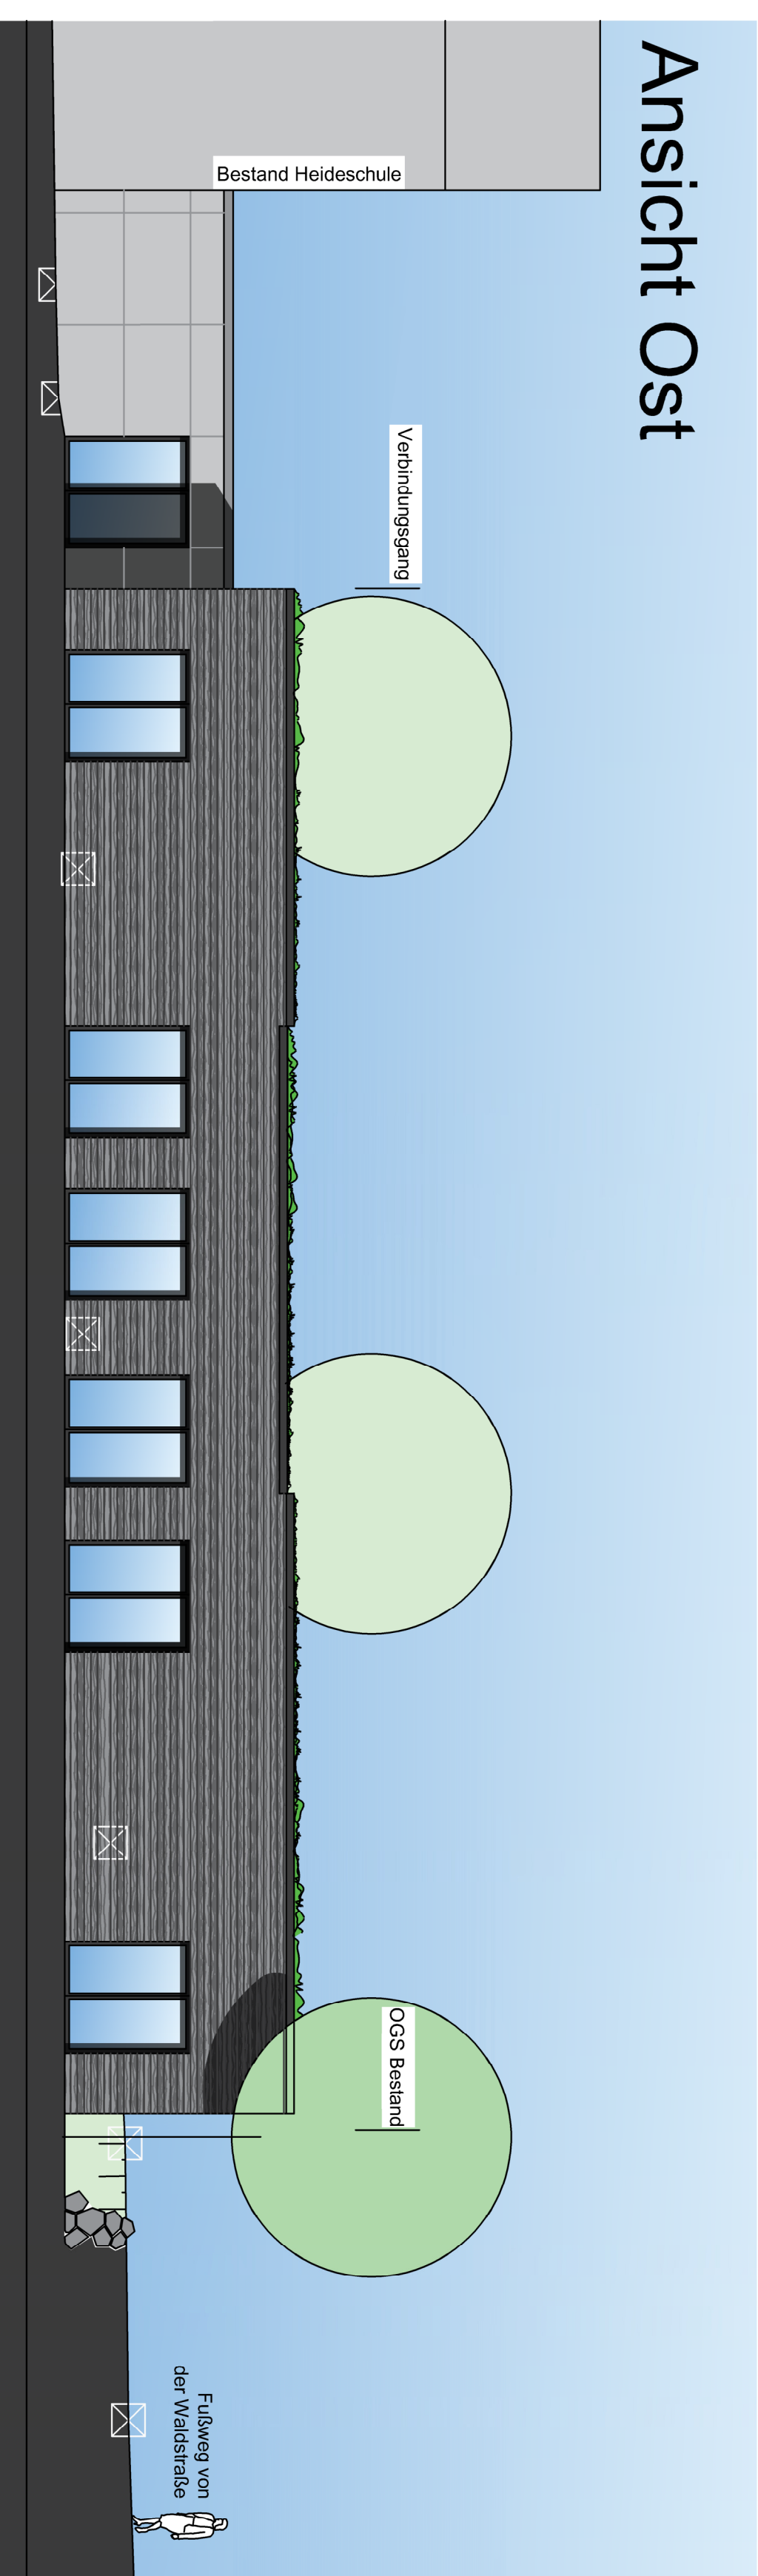

Ansicht West

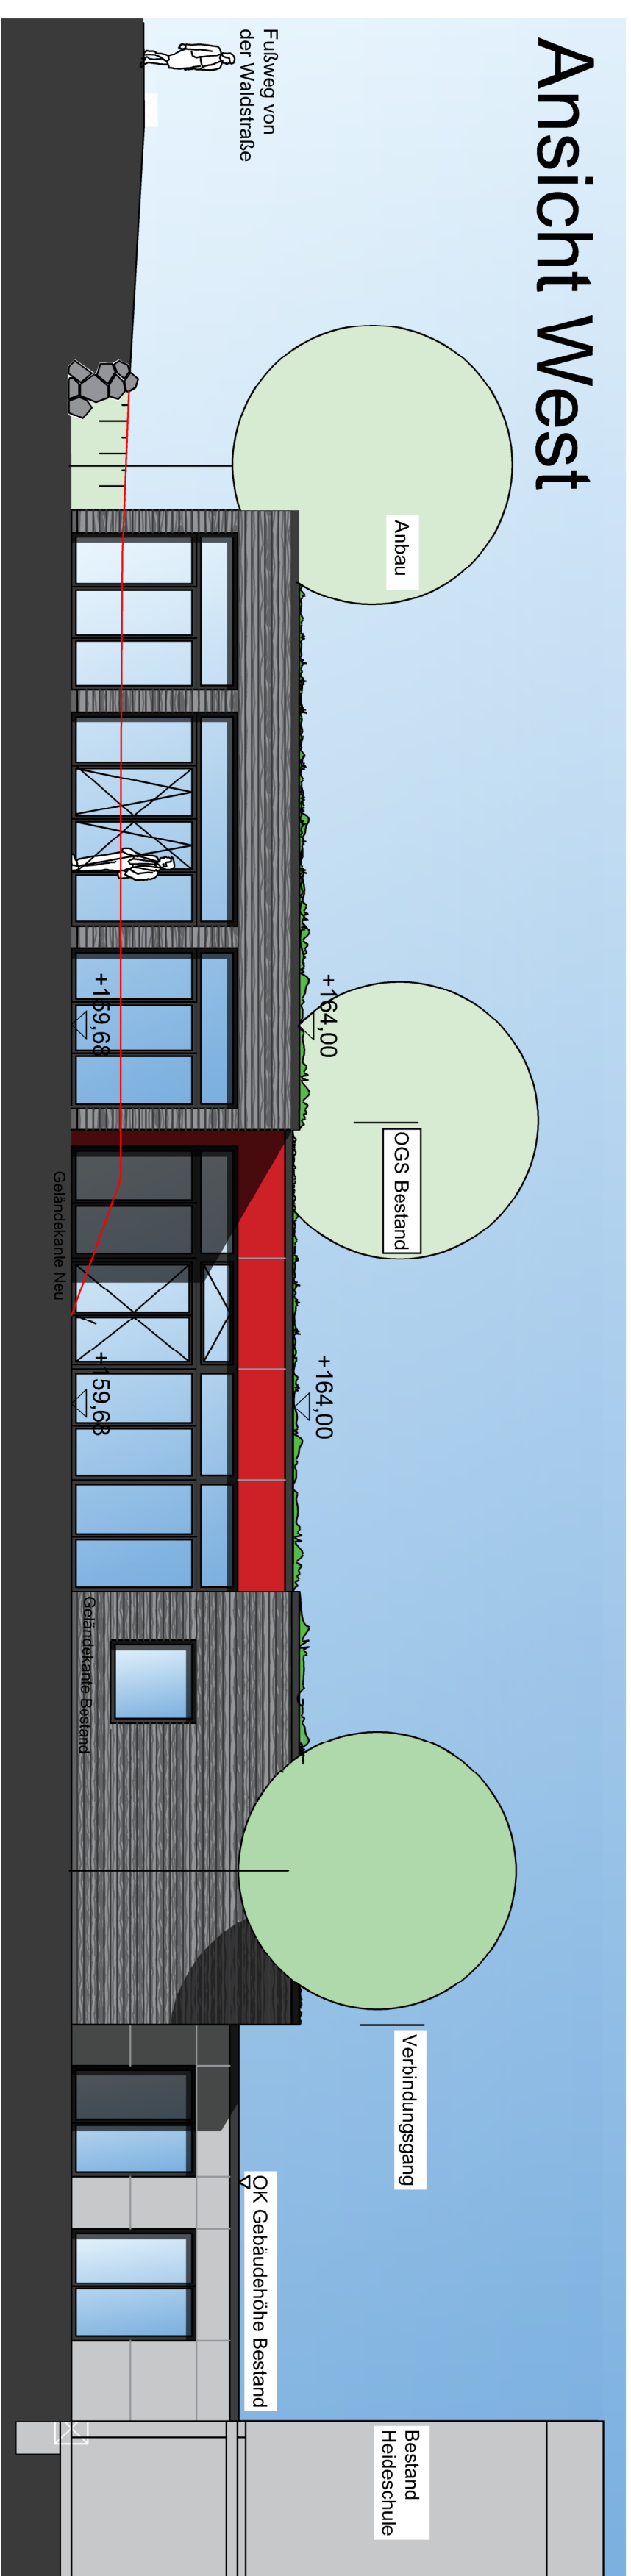

Schnitt B-B

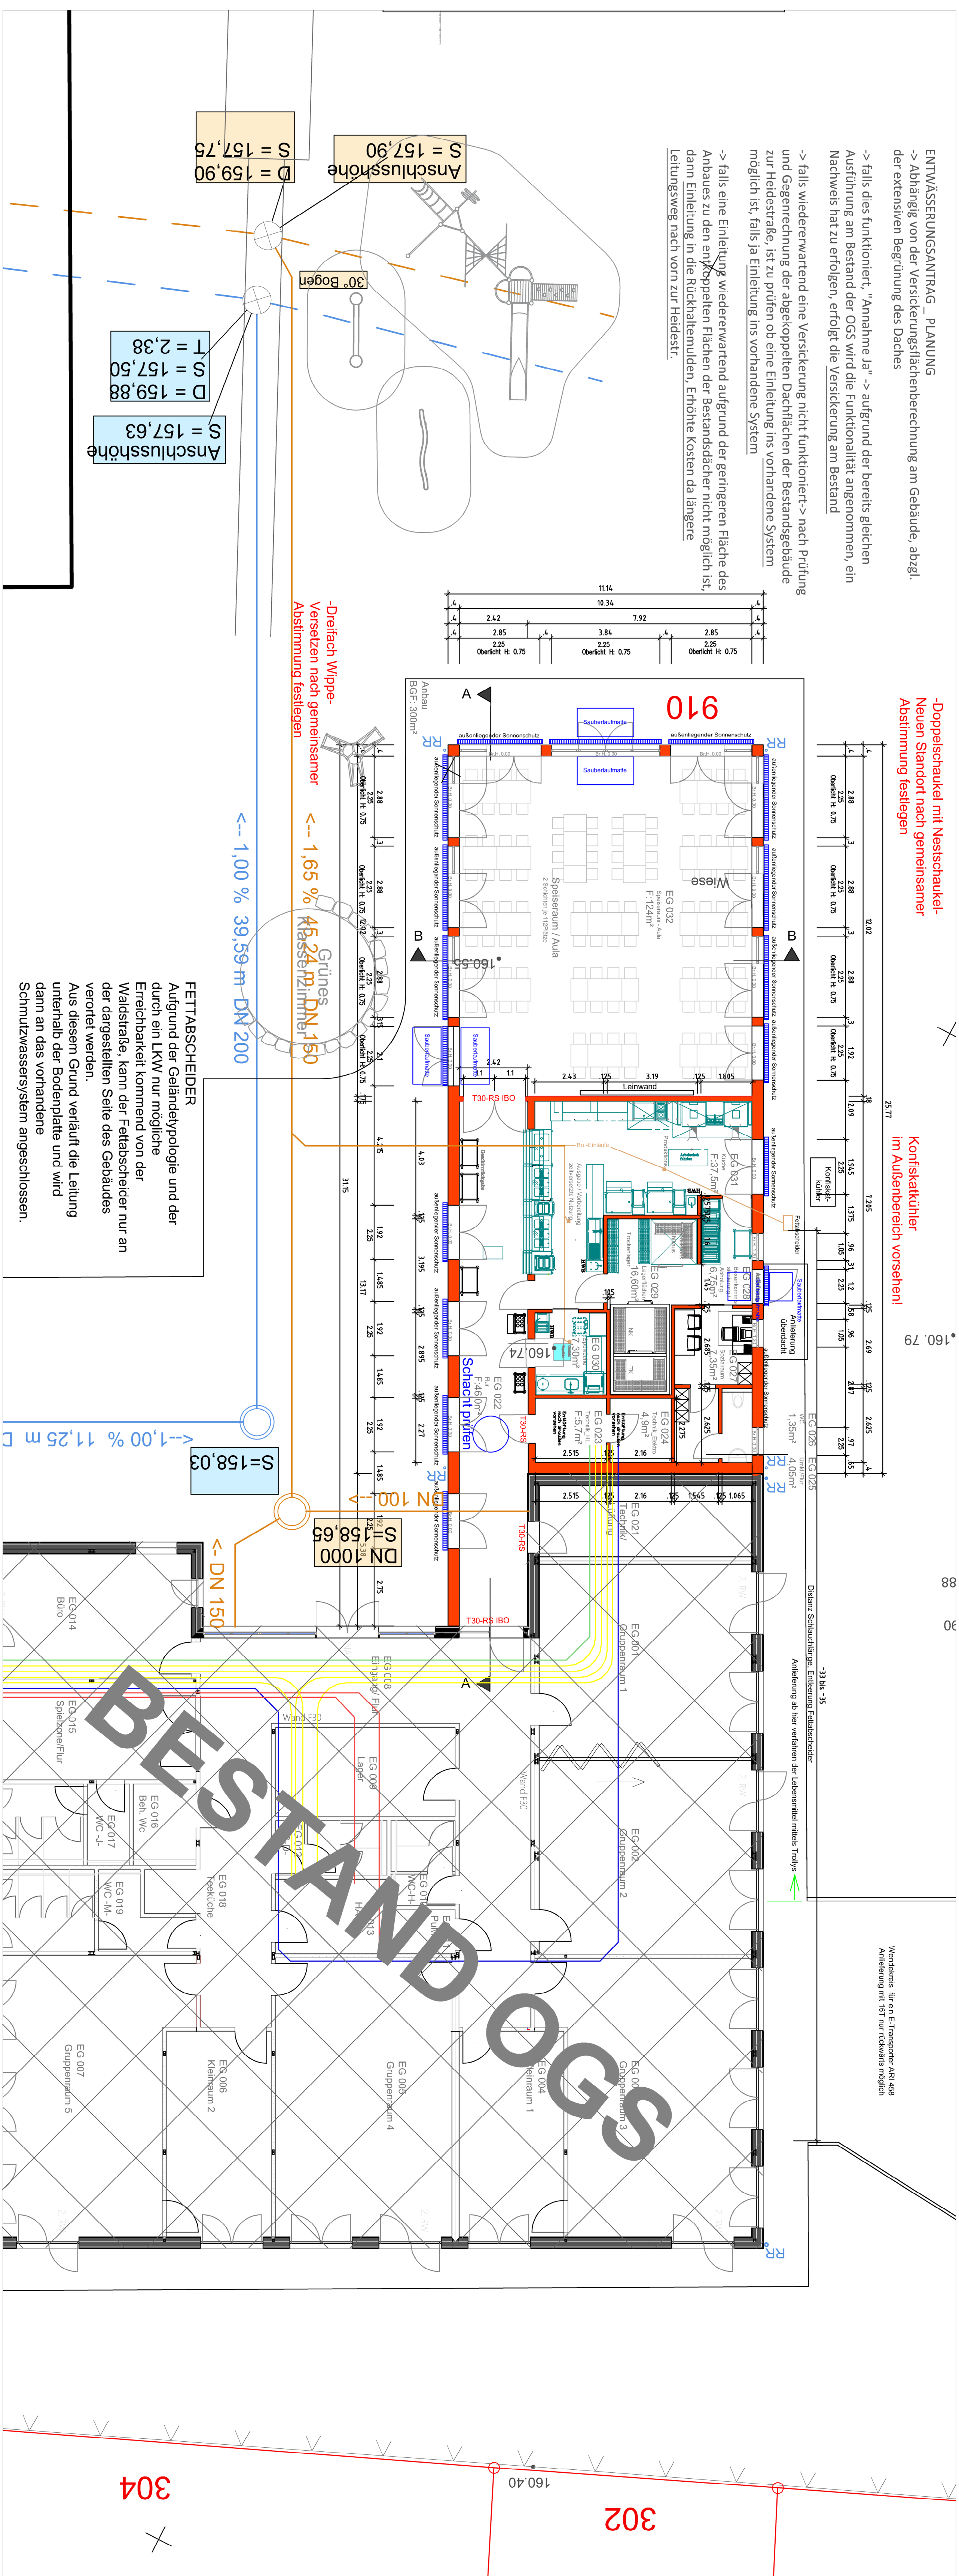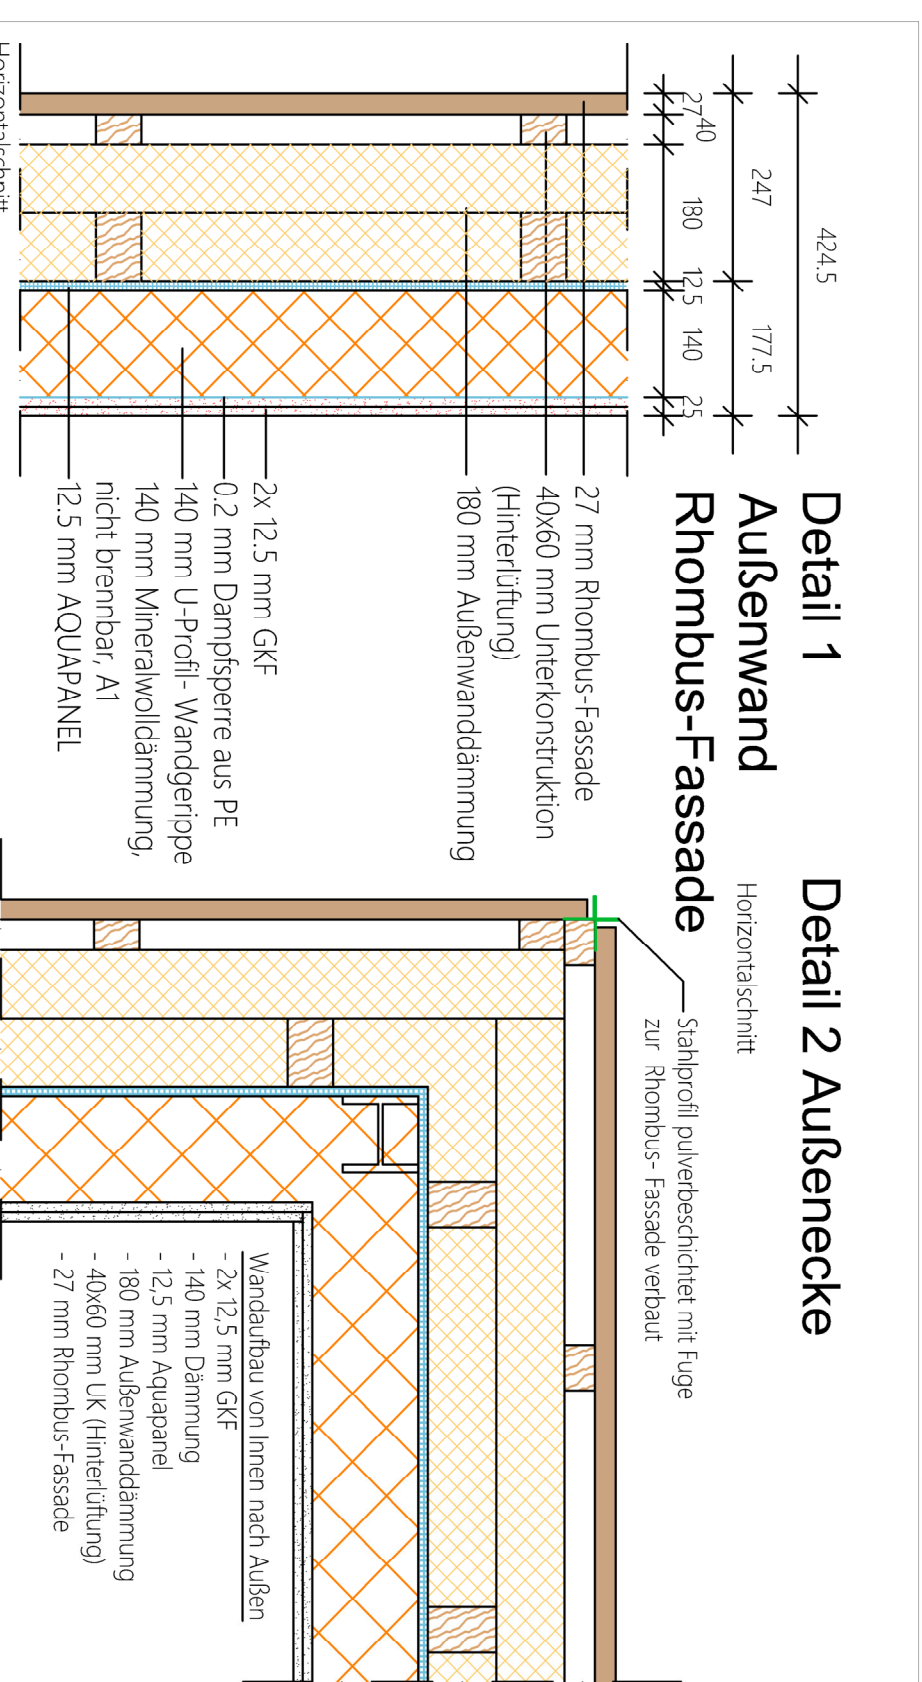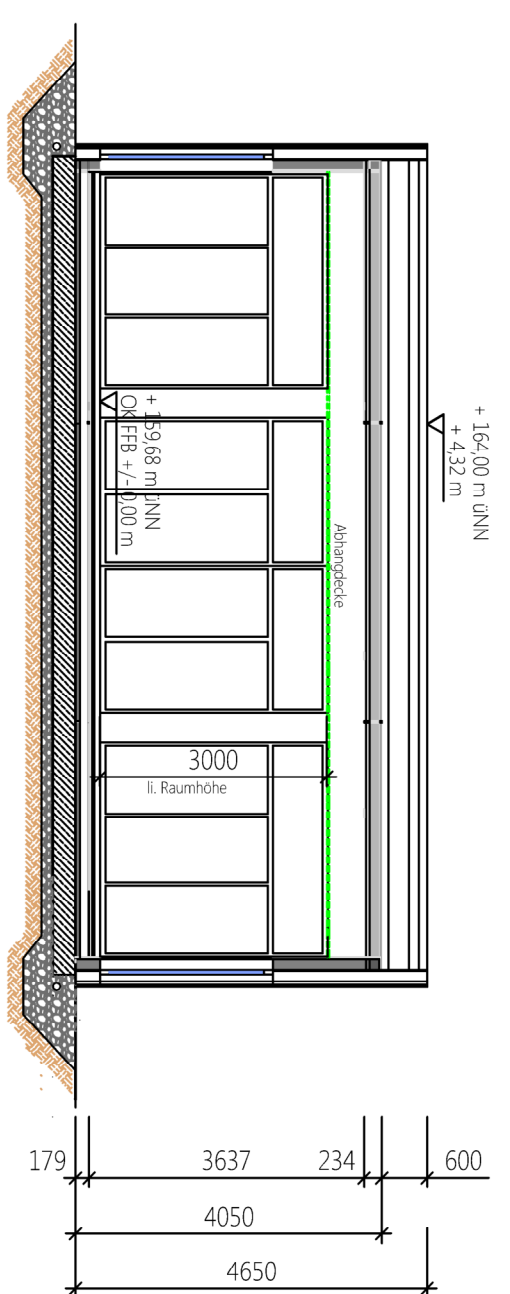

Datum	Index	Änderung / Inhalt	
Objektnummer	0802		
Objektnamen	Raum einer Küche und eines Speiseraumes/Aula an die OGS der Heideschule		Gemarkung: Schwerte Flur: 5 Flurstück: 1279
Adresse	Heidesstraße 77, 58239 Schwerte		
Plannamen / Inhalt	Grundriss, Ansichten u. Schnitte/Lageplan/Details nur gültig nach Offizieller Überprüfung		
Massstab	1:100 / 1:500 / 1:10		
Datum	23.03.2026		
Gezeichnet	Andreas Großmann		
Kontrolliert			
Dateline	2025/2025_0773_BA		