


Legende

Pos.	Stck	Artikelbezeichnung	Leistung
101.1	1 Stck	WANDHAUBE KASTENFORM	
101.2	1 Stck	WANDHAUBE KASTENFORM	
102.1	1 Stck	MULTIFUNKTIONS-GARGERAT GR.2+2	44,8 kW
103.1	1 Stck	ARBEITSTISCH	
104.1	1 Stck	ELEKTRO-INDUKTIONSHERD	10,0 kW
105.1	1 Stck	ELEKTRO-GRIDDLEFFANNE	10,0 kW
107.1	1 Stck	ELEKTRO-KOMBIDAMPFER	19,5 kW
107.2	1 Stck	ELEKTRO-KOMBIDAMPFER	11,0 kW
107.4	1 Stck	KONDENSATIONS-HAUBE	
107.5	1 Stck	BOX FÜR REINIGER	
107.6	1 Stck	REGAL WAGEN	
108.1	1 Stck	ELEKTRO-KOMBIDAMPFER	19,5 kW
108.2	1 Stck	ELEKTRO-KOMBIDAMPFER	11,0 kW
108.4	1 Stck	KONDENSATIONS-HAUBE	
108.5	1 Stck	BOX FÜR REINIGER	
108.6	1 Stck	REGAL WAGEN	
109.1	1 Stck	SCHRANKTISCH	
109.2	1 Stck	T&S SENSOR-MISCHBATTERIE	
110.1	1 Stck	ARBEITSTISCH	
201.1	1 Stck	WANDHANGESCHRANK	
201.2	1 Stck	WANDHANGESCHRANK	
202.1	1 Stck	UMLUFT-KÜHL TISCH GN 1/1	0,4 kW
202.2b	1 Stck	SCHUBLADEN – 2 X 1/2 GN 1/1	
203.1	1 Stck	UMLUFT-KÜHL TISCH GN 1/1	
203.1	1 Stck	UMLUFT-KÜHL TISCH GN 1/1	0,4 kW
203.102	1 Stck	SCHUBLADEN – 2 X 1/2 GN 1/1	
203.103	1 Stck	SCHUBLADEN – 2 X 1/2 GN 1/1	
204.1	1 Stck	SCHRANKTISCH	
204.2	1 Stck	ARBEITSPLATTE 2 MM	
		Kaltbuffet bestehend aus:	
301.1	1 Stck	KALTbuffET	
301.1	1 Stck	BRÜCKENAUF SATZ HIGHLINE	
302.1	1 Stck	WARMbuffET	
302.103	1 Stck	FRONTVERKLEIDUNG KS RESIPAL	
302.106	1 Stck	LED-BELEUCHTUNG+WARMESTRAHLER	
302.2	1 Stck	BRÜCKENAUF SATZ HIGHLINE	
303.1	1 Stck	EINFÄHRWAND VARIABLEL	
303.2	1 Stck	TELLERSPENDER	0,9 kW
304.1	1 Stck	WARMbuffET	
304.103	1 Stck	FRONTVERKLEIDUNG KS RESIPAL	
304.105	1 Stck	HÜSTENSCHUTZ KS HIGHLINE	
304.106	1 Stck	LED-BELEUCHTUNG+WARMESTRAHLER	
304.2	1 Stck	BRÜCKENAUF SATZ HIGHLINE	
305.1	1 Stck	ANFAHRWAND VARIABLEL FAHRBAR	
305.2	2 Stck	TELLERSPENDER	0,9 kW
306.1	1 Stck	SCHRANKTISCH	
306.2	1 Stck	T&S SENSOR-MISCHBATTERIE	
307.1	1 Stck	SCHRANKTISCH	
308.1	1 Stck	SPOLENABDECKUNG MIT UNTERBAU	
308.2	1 Stck	T&S EINLÜCH-VORSPULBRAUSE	
308.3	1 Stck	WANDBORD 2-ETAGIG	
309.1	1 Stck	SCHRANKTISCH	
309.2	1 Stck	WANDHANGESCHRANK	
401.1	1 Stck	HAUBENSPIULMASCHINE ENERGY+	
401.1	1 Stck	HAUBENSPIULMASCHINE ENERGY+	8,1 kW
402.1	1 Stck	ABLAUFTISCH LINKS	
403.1	1 Stck	Zulauf-tisch mit Unterschrank und Nische	
403.2	1 Stck	T&S EINLÜCH-VORSPULBRAUSE	
403.3	1 Stck	ABFALLTÖPPE MIT FAHGESTELL	
404.1	1 Stck	AUSGÜß-HANDWASCHBECKEN-KOMBI	

Oberlicht H: 0.75 Oberlicht H: 0.75

Konfiskat-
kühler

EG 026 EG 025

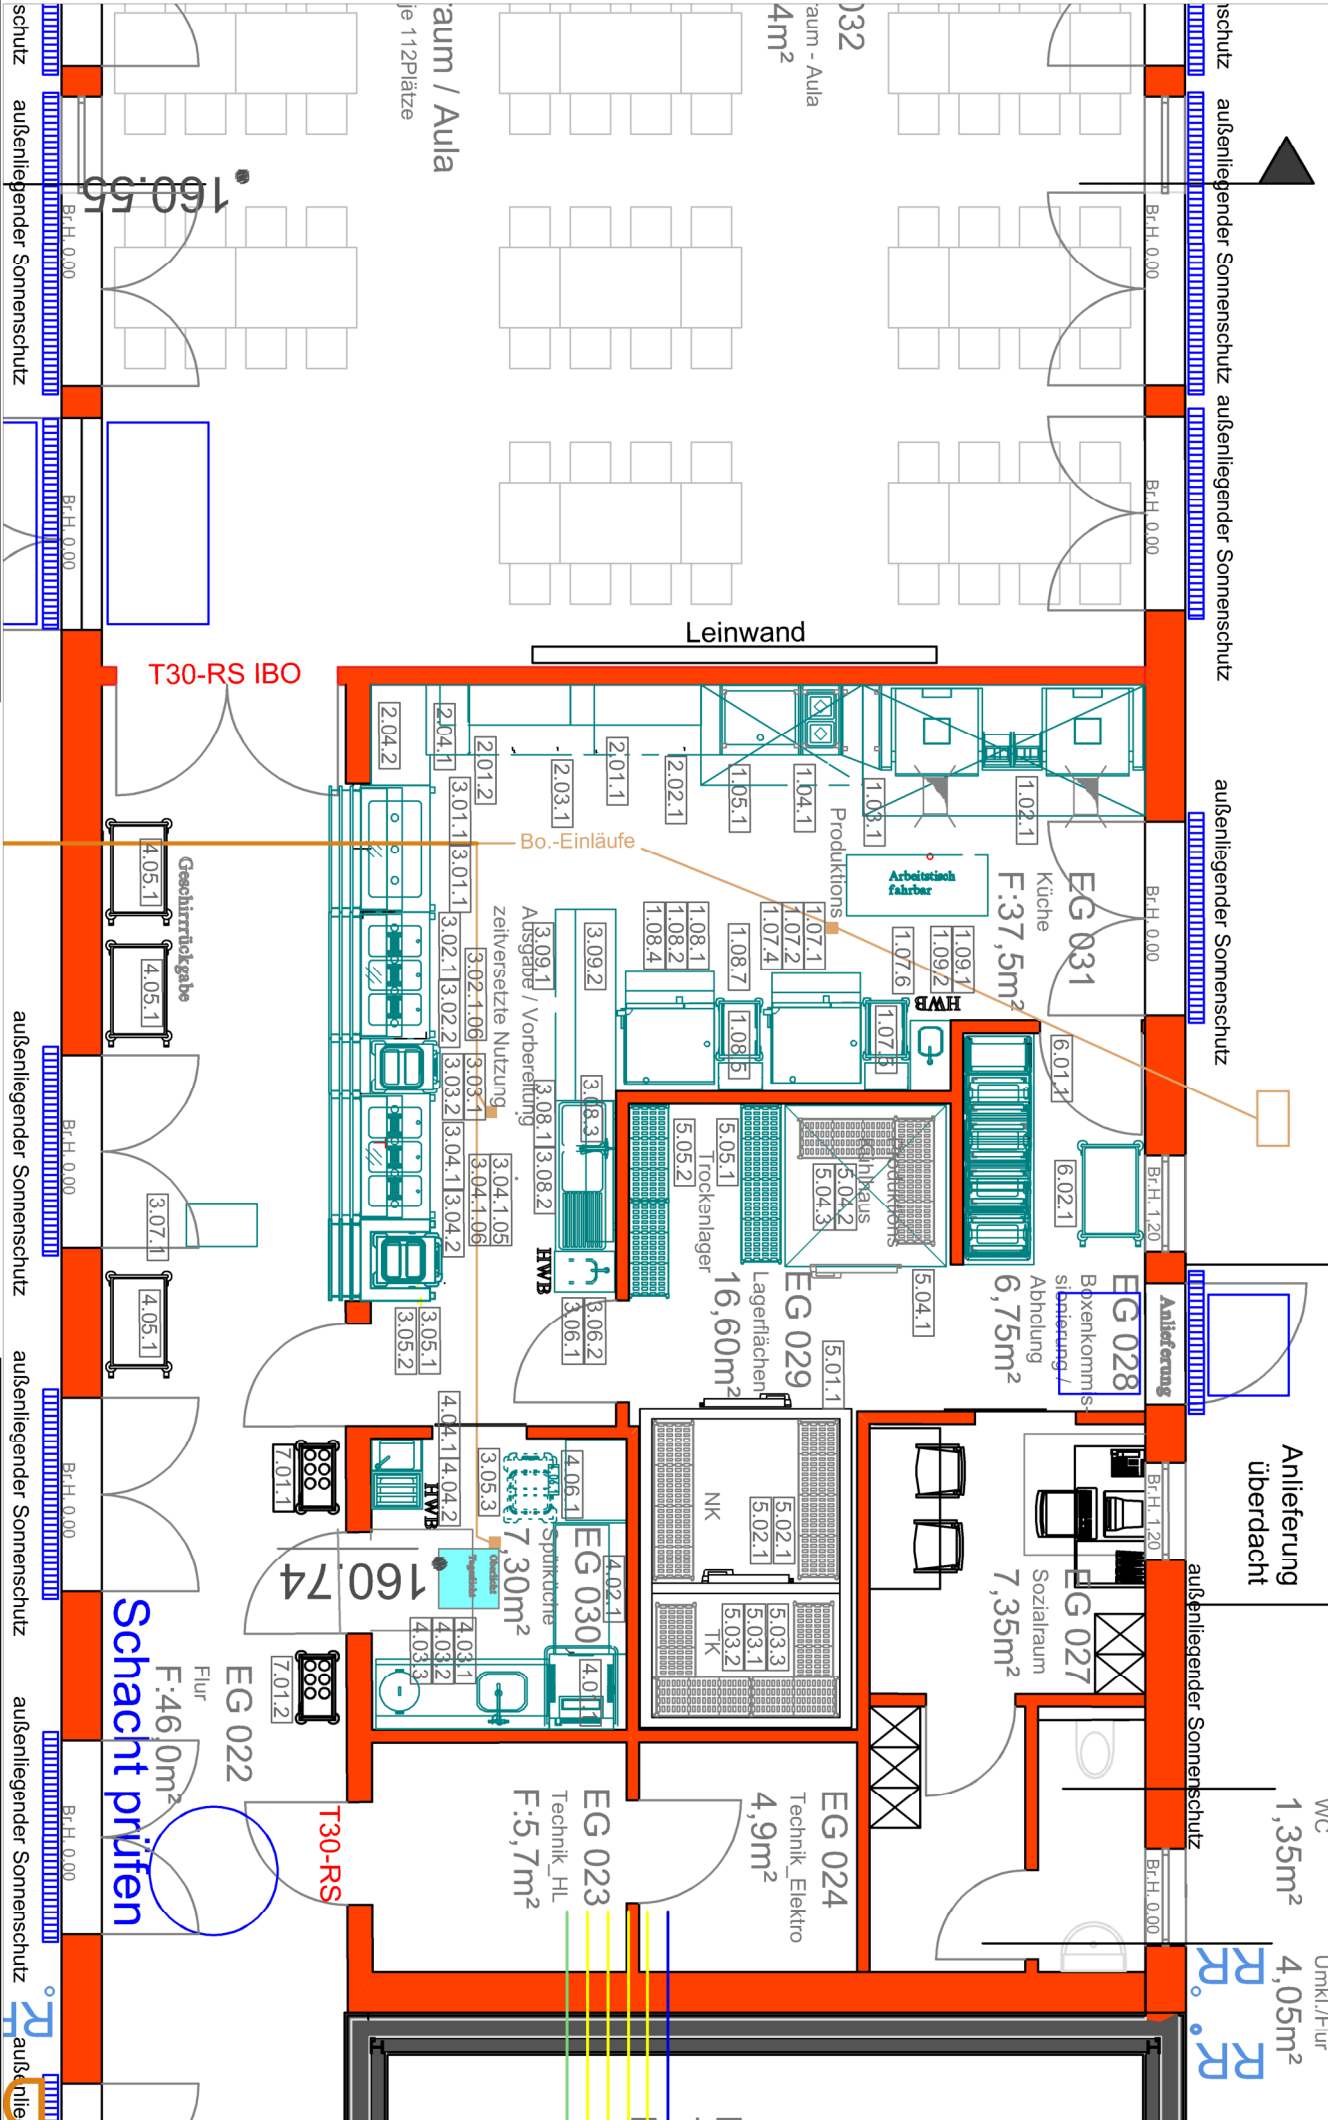

4.04.2	1 Stck	T&S SENSOR-MISCHBATTERIE	
4.05.1	3 Stck	ABRÄUMWAGEN	
4.06.1	1 Stck	PUTZMITTELSCHRANK	
5.01.1	1 Stck	TK-ZELLE STANDARD PUR 100MM	
5.02.1	2 Stck	KOMPLETTREGAL IN GERADER LINIE	
5.03.1	1 Stck	KOMPLETTREGAL IN GERADER LINIE	
5.03.2	1 Stck	ANBAUREGAL FÜR ECKMONTAGE	
5.03.3	1 Stck	ANBAUREGAL FÜR ECKMONTAGE	
5.04.1	1 Stck	TK-ZELLE STANDARD PUR 100MM	
5.04.2	1 Stck	KOMPLETTREGAL IN GERADER LINIE	
5.04.3	1 Stck	ANBAUREGAL FÜR ECKMONTAGE	
5.05.1	1 Stck	KOMPLETTREGAL IN GERADER LINIE	
5.05.2	1 Stck	KOMPLETTREGAL IN GERADER LINIE	
6.01.1	1 Stck	ARBEITSTISCH	
6.02.1	1 Stck	SERVIERWAGEN	
7.01.1	1 Stck	BESTECK-/TABLETT-AUSGABEWAGEN	
7.01.2	1 Stck	BESTECK-/TABLETT-AUSGABEWAGEN	
	1 Stck	KONFISKATKÜHLER	3,1 kW

Datum	Index	Änderung / Inhalt
0802		
Objektnummer	0802	Änderung / Inhalt
Objektname		Anbau eine Küche und einem Speise- raum/Aula an die OGS - Heideschule
Adresse		Heidestraße 77, 58239 Schwerte
Plannamen / Inhalt		Küchenplanung 25P-1198
Massstab		1:75
Datum		29.06.2026
Gezeichnet		Katz Gastrotechnik / Andreas Großmann
Kontrolliert		
Dateiname		20260505_0802_BA
		Stadt Schwerte Hansestadt an der Ruhr Der Bürgermeister
		Bereich 65 Amt für Gebäudemanagement Rathausstraße 31 58239 Schwerte