



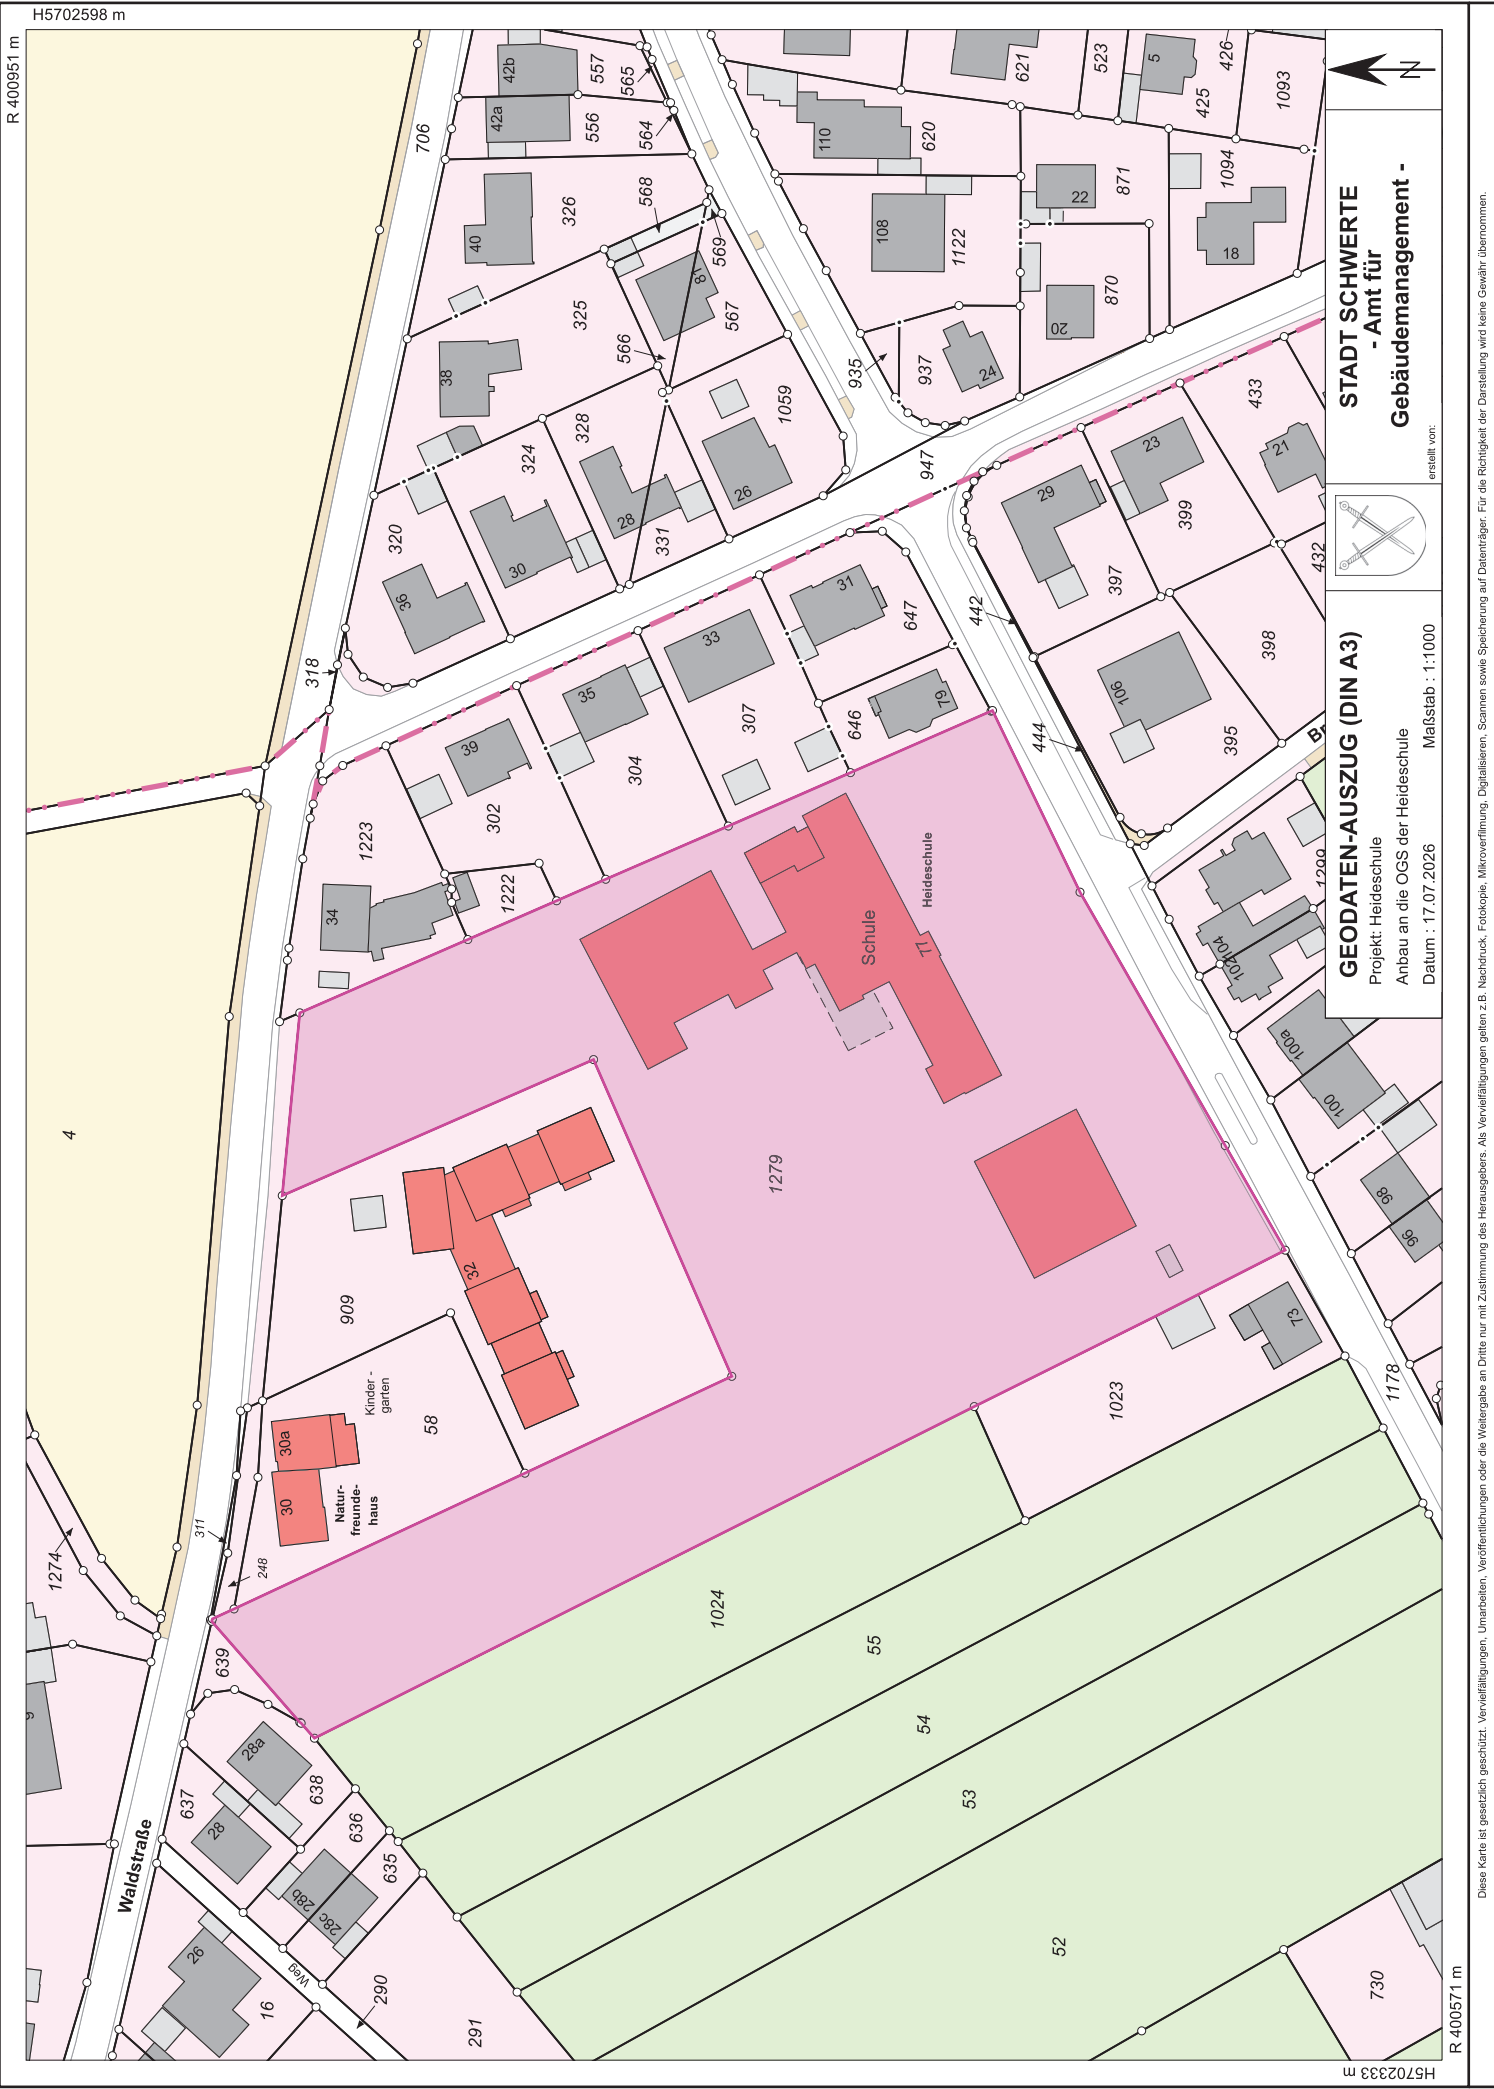

STADT SCHWERTE
- Amt für
Gebäudemanagement -

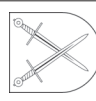

GEODATEN-AUSZUG (DIN A3)
Projekt Heideschule
Anbau an die OGS der Heideschule
Datum : 17.07.2026
Maßstab : 1:1000