


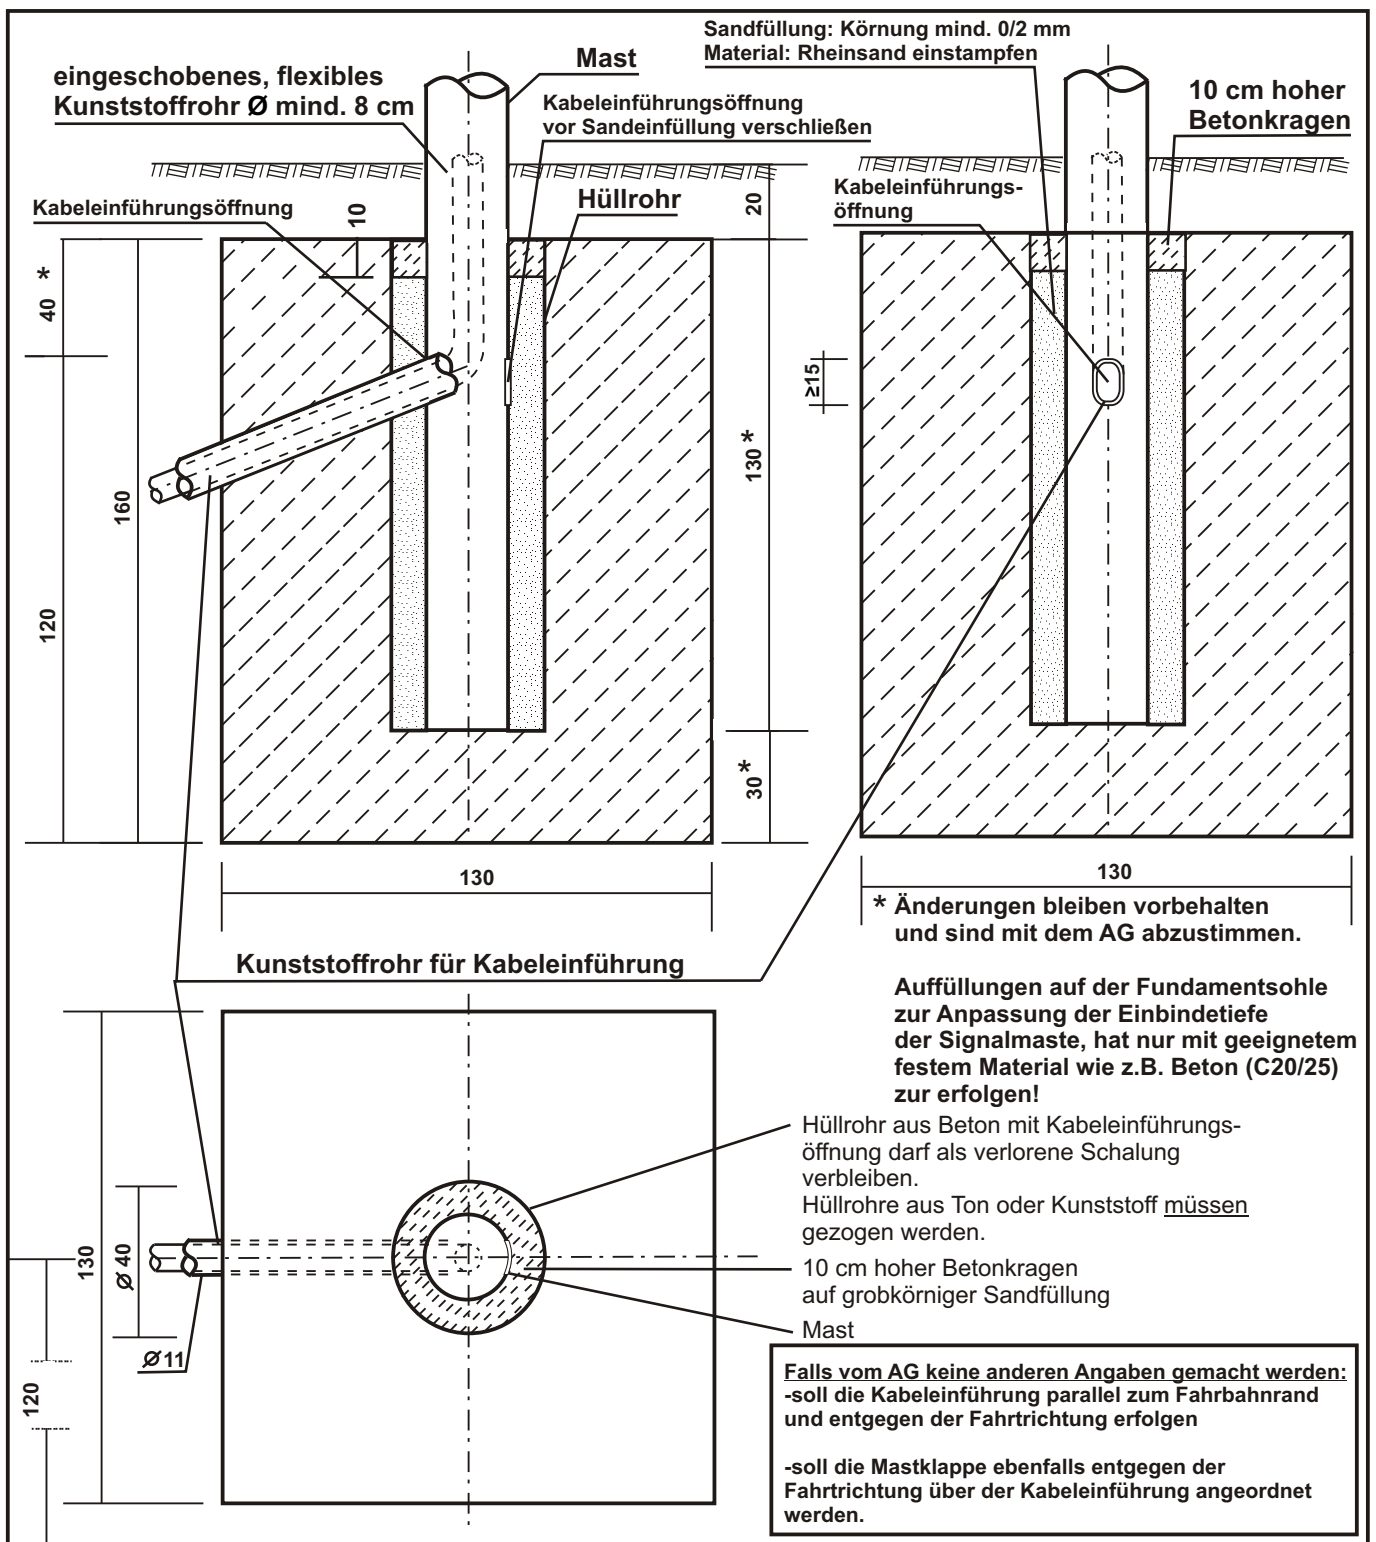

	Datum	Name
Bearbeitet:	Juli 2007	A. Halfmann
Geprüft:	Juli 2007	J. Marpe
Geändert:	Mai 2010	T. Hökeleki

Maßstab: 1: 20 [cm]

**Landesbetrieb Straßenbau NRW
Regionalniederlassung Ruhr**

Musterblatt

Fundament für Auslegermast

Beton: C20/25

Bochum,
Der Leiter der Regionalniederlassung Ruhr

i.A.