



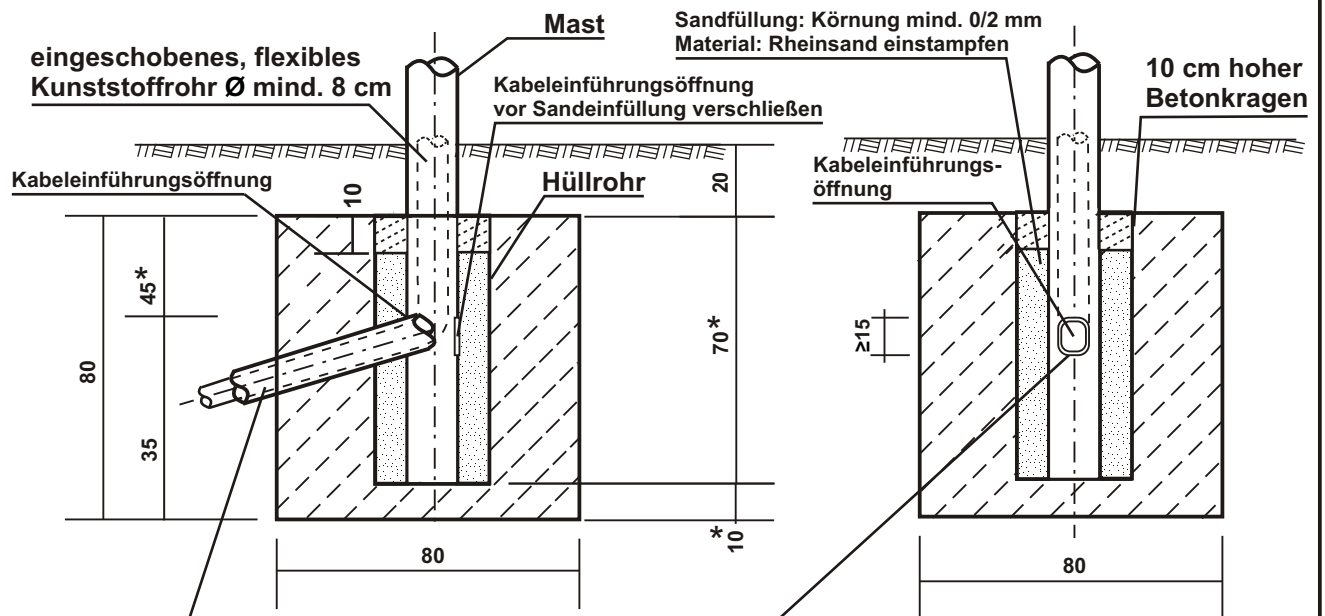


Kunststoffrohr für Kabeleinführung

* Änderungen bleiben vorbehalten und sind mit dem AG abzustimmen.

Auffüllungen auf der Fundamentsohle zur Anpassung der Einbindetiefe der Signalmaste, hat nur mit geeignetem festem Material wie z.B. Beton (C20/25) zur erfolgen!

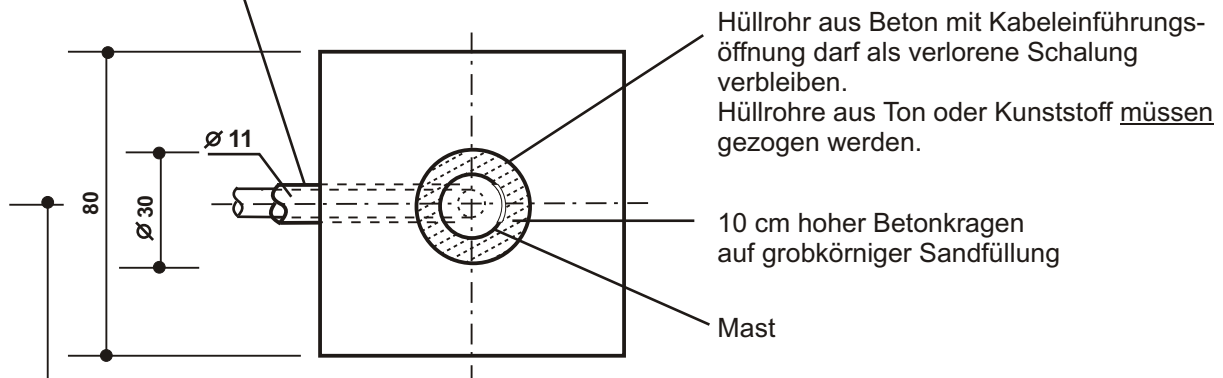

Falls vom AG keine anderen Angaben gemacht werden:
 -soll die Kabeleinführung parallel zum Fahrbahnrand und entgegen der Fahrtrichtung erfolgen
 -soll die Mastklappe ebenfalls entgegen der Fahrtrichtung über der Kabeleinführung angeordnet werden.

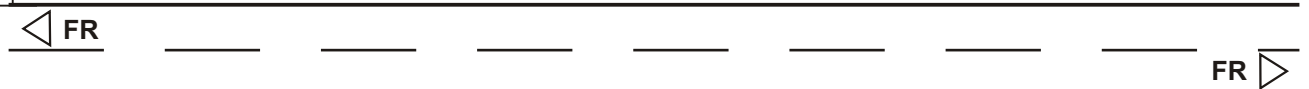

Straßen.NRW.
 Landesbetrieb Straßenbau Nordrhein-Westfalen

	Datum	Name
Bearbeitet:	Juli 2007	A. Halfmann
Geprüft:	Juli 2007	J. Marpe
Geändert:	Mai 2010	T. Hökeleki

Maßstab: 1: 20 [cm]

**Landesbetrieb Straßenbau NRW
 Regionalniederlassung Ruhr**

Musterblatt

Fundament für Normalmaste

Beton: C20/25

Bochum,
 Der Leiter der Regionalniederlassung Ruhr

i.A.