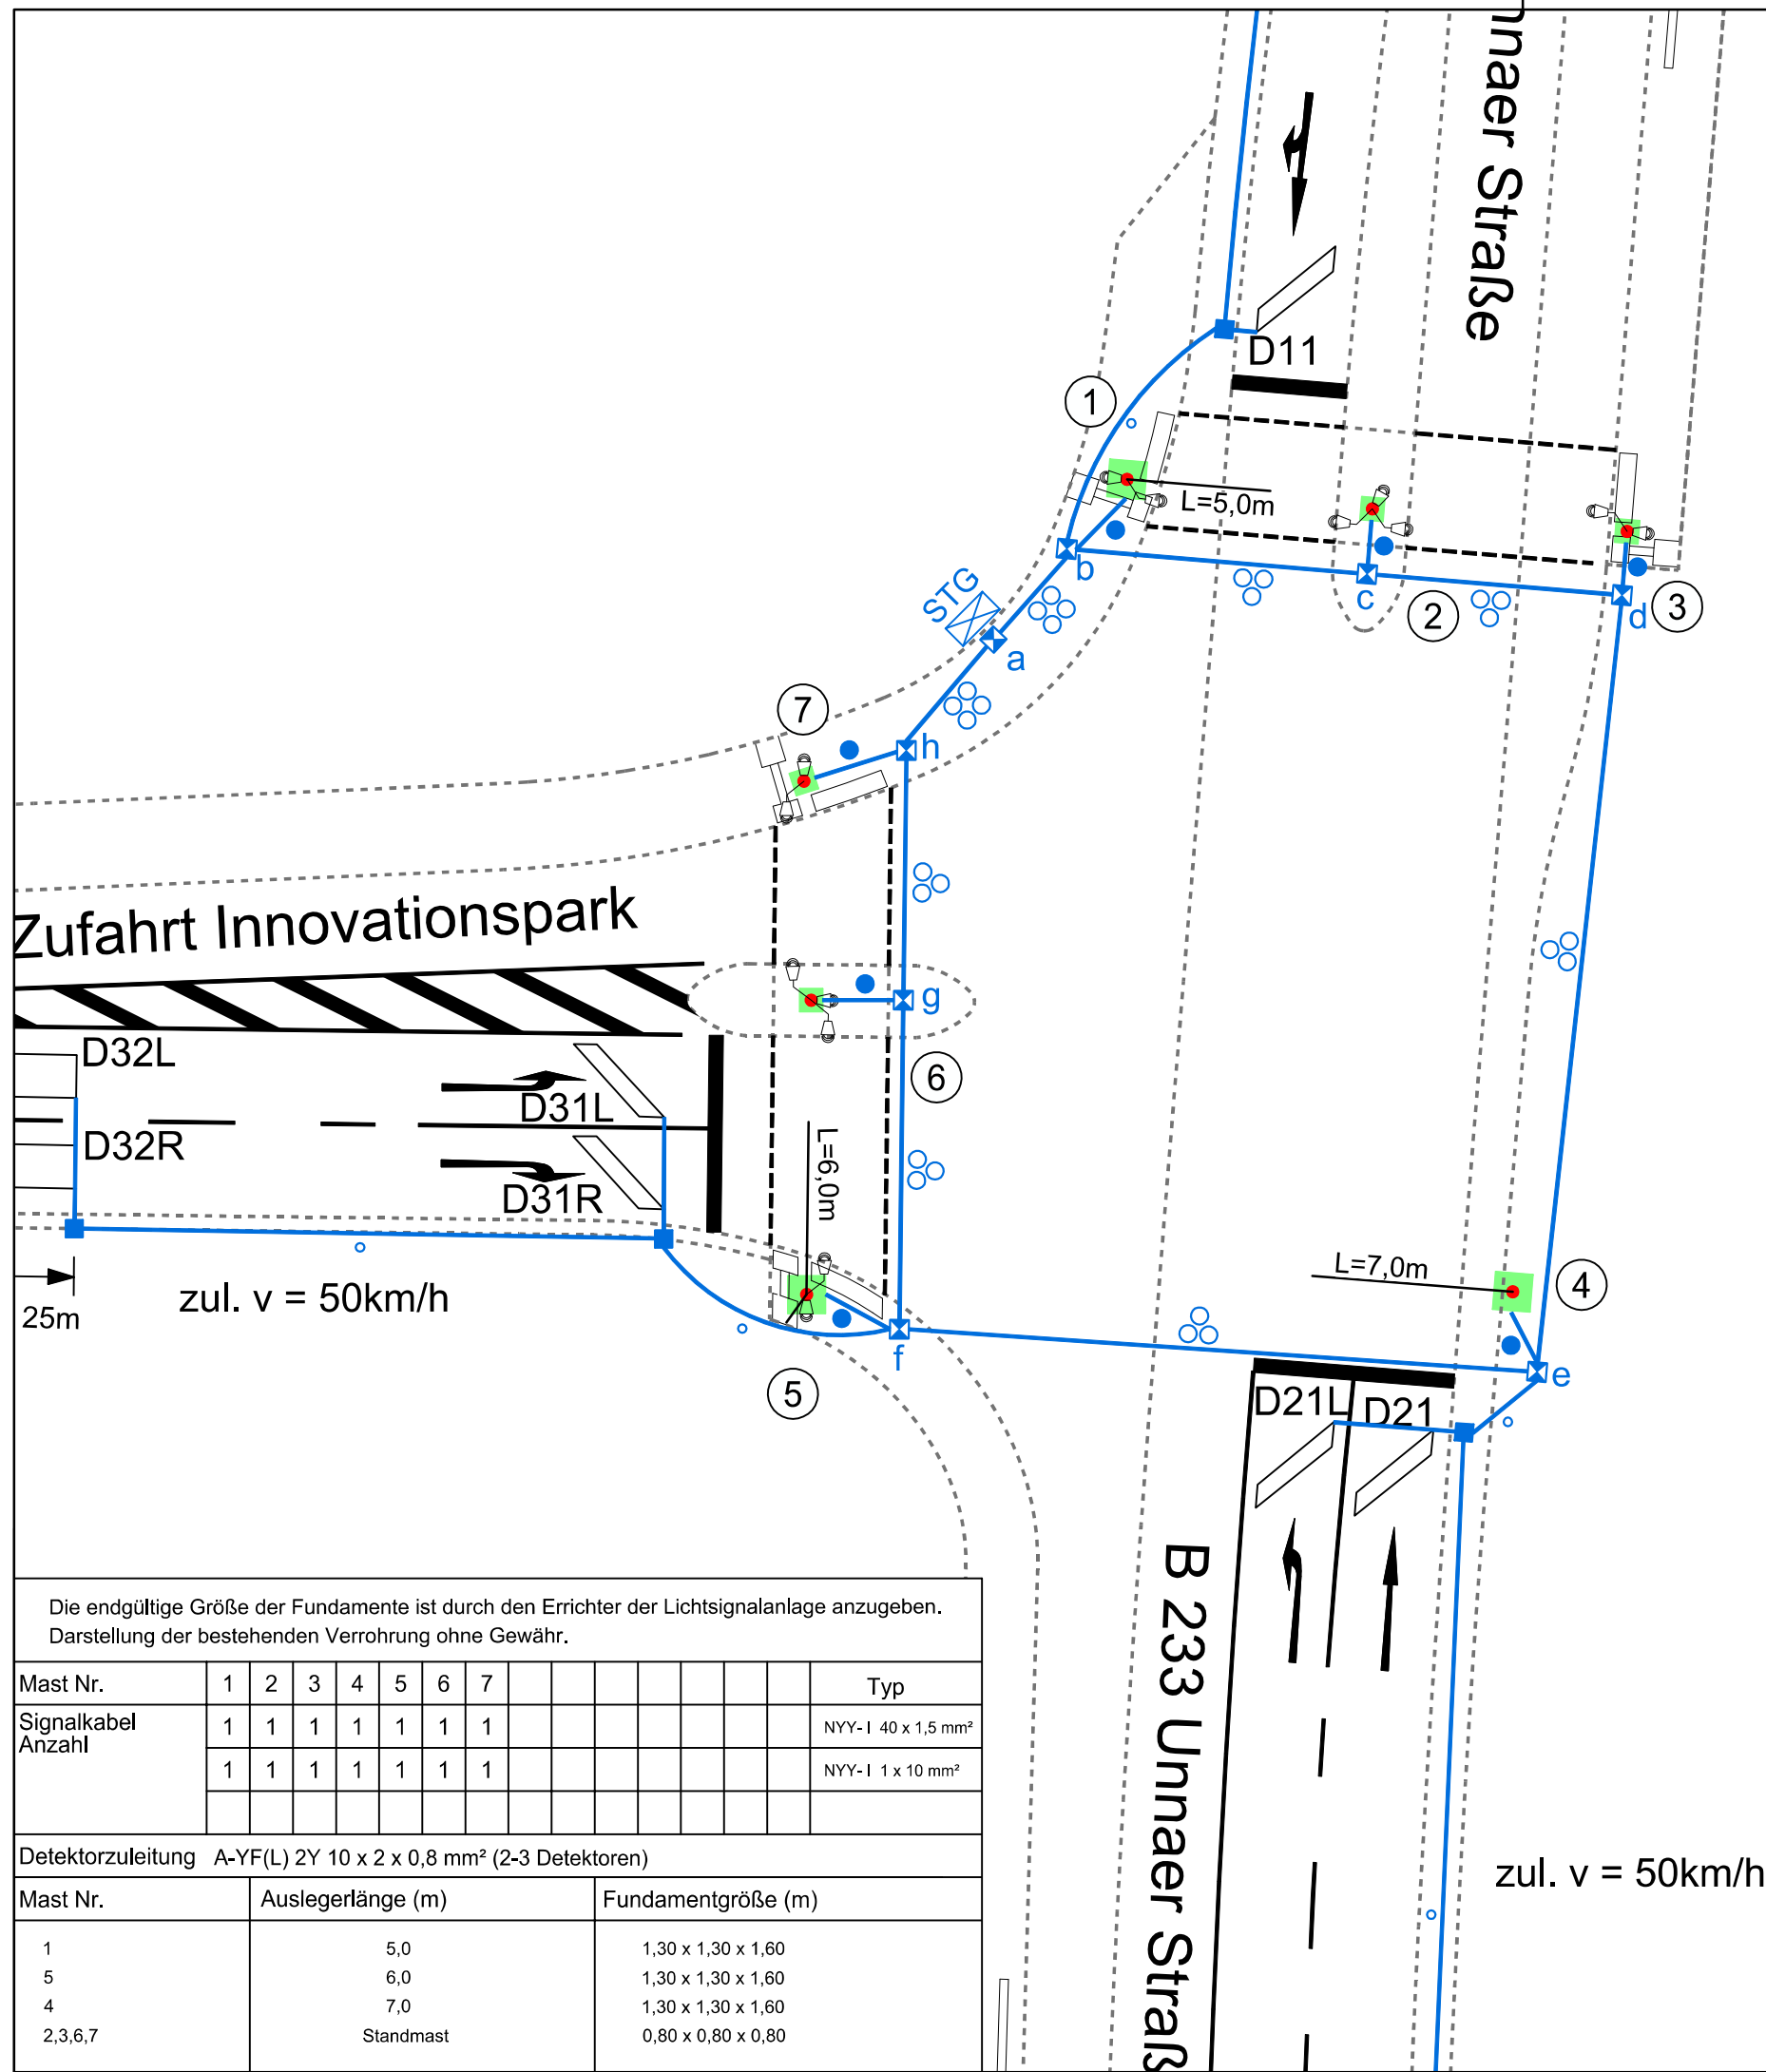


- Legende Allgemein**
 - Fahrbahnbegrenzung
 - Markierung Bestand
 - Markierung Planung
 - Markierung entfällt
- Legende Kabel- und Verrohrungsplan**
 - Steuergeräteschrank
 - LSA-Fundament mit Signalmast
 - Abzweigkasten 300 x 300 mm
 - Abzweigkasten 650 x 400 mm
 - Abzweigkasten 650 x 600 mm D400
 - Abzweigkasten 1.000 x 1.000 mm
 - Leerrohr DN 100 mit Zugdraht
 - Leerrohr DN 100 mit Zugdraht

Die endgültige Größe der Fundamente ist durch den Errichter der Lichtsignalanlage anzugeben.
Darstellung der bestehenden Verrohrung ohne Gewähr.

Mast Nr.	1	2	3	4	5	6	7										Typ
Signalkabel Anzahl	1	1	1	1	1	1	1										YYY-I 40 x 1,5 mm²
	1	1	1	1	1	1	1										YYY-I 1 x 10 mm²

Detektorzuleitung A-YF(L) 2Y 10 x 2 x 0,8 mm² (2-3 Detektoren)

Mast Nr.	Auslegerlänge (m)	Fundamentgröße (m)
1	5,0	1,30 x 1,30 x 1,60
5	6,0	1,30 x 1,30 x 1,60
4	7,0	1,30 x 1,30 x 1,60
2,3,6,7	Standmast	0,80 x 0,80 x 0,80

FRÖNDENBERG / RUHR

Innovationspark Fröndenberg
INTELLIGENTE PRODUKTION

Planung und Programmierung der LSA Nr. 0568

B233 (Unnaer Str.) / Zufahrt Innovationspark

B 233 Abschnitt 9 Station 1+003

Kabel- und Verrohrungsplan

Maßstab 1:250