


Hinweise für die Installation von Induktionsschleifen


(soweit vom AG keine anderen Vorgaben gemacht werden)

Standardanordnung:

Schleifen an der Haltlinie:

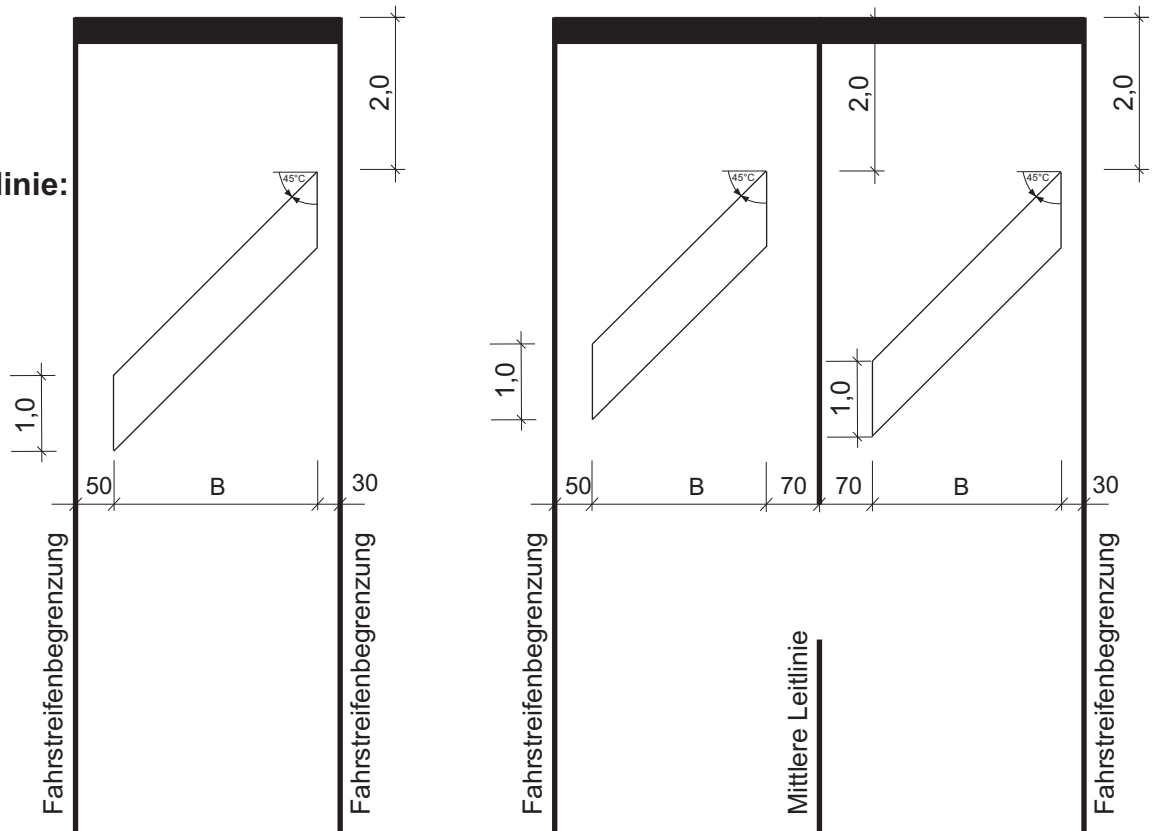

Vorschleifen:

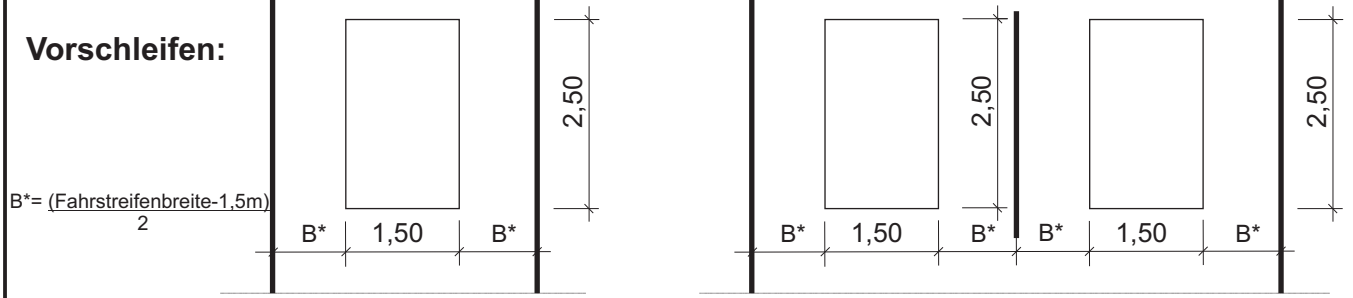

Weitere Vorgaben:

Anzahl der Windungen: 4
 Bei Doppelschleifen an der Haltlinie ist ein Längsabstand von 60 cm zwischen den Schleifen einzuhalten.
 Der Abstand zwischen Zuleitung und Schleife hat mindestens 30 cm zu betragen.
 Die Zuleitung darf nicht über die Schleifennut einer Nachbarschleife verlegt werden.
 Schleifen mit unterschiedlichen Frequenzen und Frequenzstufen können über eine Zuleitung angeschlossen werden. Andernfalls sind separate Zuleitungen herzustellen.
 Die scharfen Fugenecken sind durch eine Bohrung oder mit einer Meißel nach dem Fugenschnitt abzurunden.

Stauschleifen: Stauschleifen haben die gleichen Abmessungen wie die Vorschleifen, ausgenommen hiervon beträgt die Länge der Schleife 5 Meter und die Windungszahl 3.



Datum	Name	Landesbetrieb Straßenbau NRW Regionalniederlassung Ruhr
Bearbeitet: Dez. 2006	A. Halfmann	
Geprüft: Dez. 2006	J. Marpe	Musterblatt
Geändert: März. 2013	T. Hökelekl	
		Installation von Induktionsschleifen
		Bochum, Der Leiter der Regionalniederlassung Ruhr
		i.A.
Maßstab: 1: 100 [cm]		