


Anlieferung
Vordach notwendig

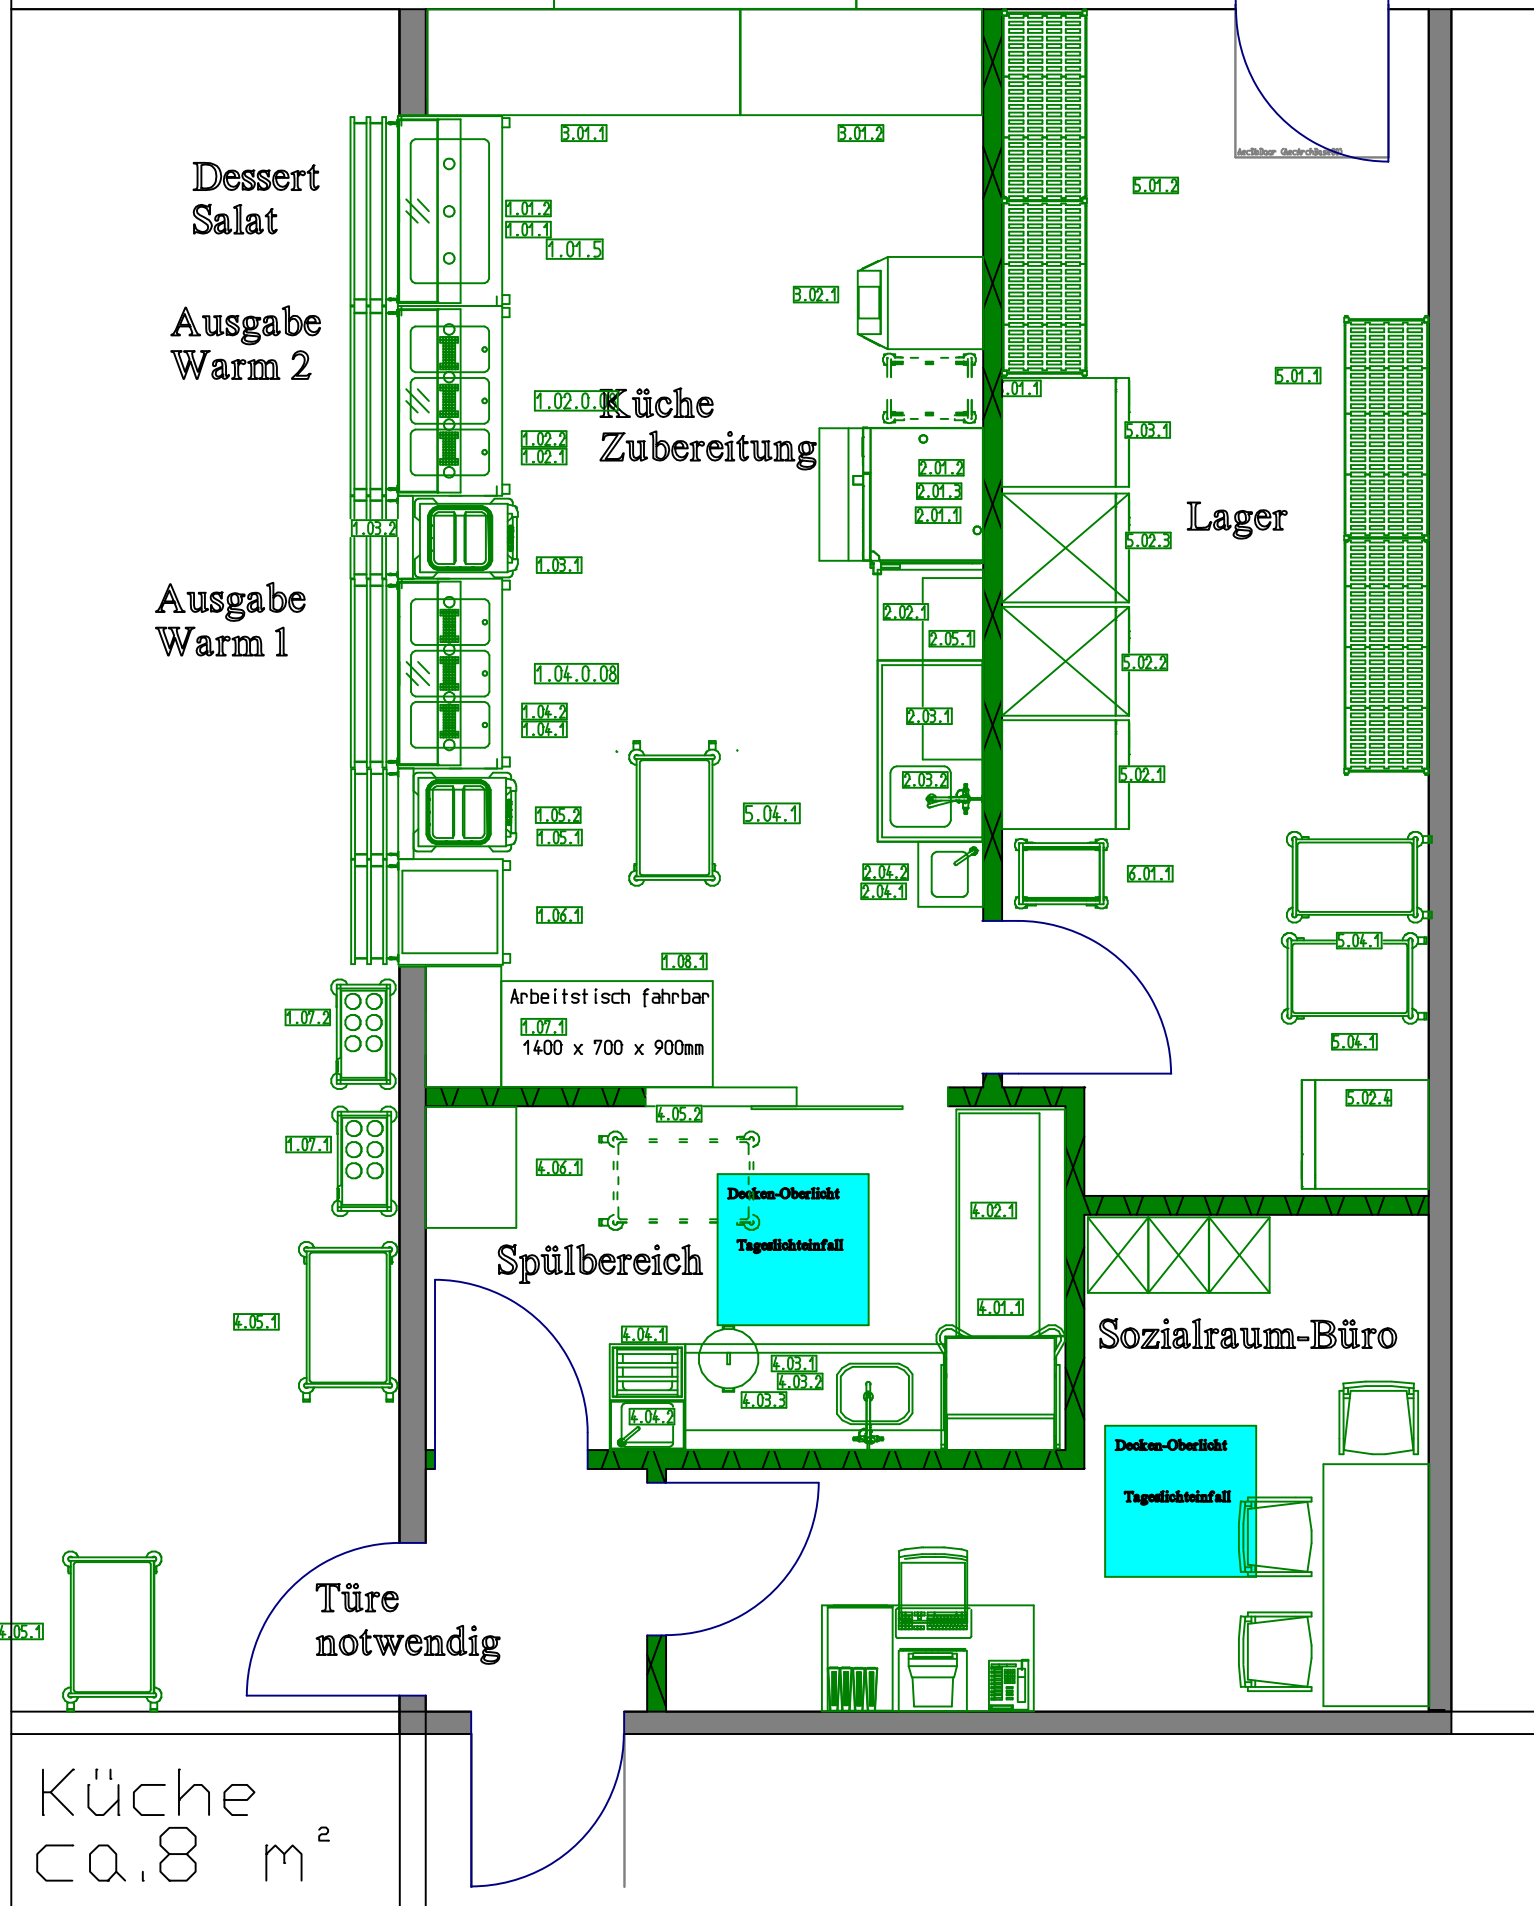

Pos.	Stck	Artikelbezeichnung	Leistung
1.01.0	1 Stck	KALTBUFFET	
1.01.1	1 Stck	KALTBUFFET	
1.01.2	1 Stck	BRÖCKENAUFSATZ HIGHLINE	
1.01.4	1 Stck	TABLETTRUTSCHE KS RUNDROHR	
1.01.5	1 Stck	FRONTVERKLEIDUNG KS RESOPAL	
1.01.0.07	1 Stck	HUSTENSCHUTZ KS HIGHLINE	
1.01.6	1 Stck	GRUNDBODEN	
1.02.0	1 Stck	WARMBUFFET	
1.02.1	1 Stck	WARMBUFFET	
1.02.2	1 Stck	BRÖCKENAUFSATZ HIGHLINE	
1.02.5	1 Stck	TABLETTRUTSCHE KS RUNDROHR	
1.02.6	1 Stck	FRONTVERKLEIDUNG KS RESOPAL	
1.02.0.07	1 Stck	HUSTENSCHUTZ KS HIGHLINE	
1.02.0.08	1 Stck	LED-BELEUCHTUNG+WÄRMESTRAHLER	
1.02.7	1 Stck	GRUNDBODEN	
1.03.0	1 Stck	EINFABRWAND VARIABLEL	
1.03.1	1 Stck	EINFABRWAND VARIABLEL	
1.03.2	1 Stck	TELLERSPENDER	0,9 kW
1.03.3	1 Stck	FRONTVERKLEIDUNG KS RESOPAL	
1.03.5	1 Stck	TABLETTRUTSCHE KS RUNDROHR	
1.04.0	1 Stck	WARMBUFFET	
1.04.1	1 Stck	WARMBUFFET	
1.04.2	1 Stck	BRÖCKENAUFSATZ HIGHLINE	
1.04.5	1 Stck	TABLETTRUTSCHE KS RUNDROHR	
1.04.6	1 Stck	FRONTVERKLEIDUNG KS RESOPAL	
1.04.0.07	1 Stck	HUSTENSCHUTZ KS HIGHLINE	
1.04.0.08	1 Stck	LED-BELEUCHTUNG+WÄRMESTRAHLER	
1.04.7	1 Stck	GRUNDBODEN	
1.05.0	1 Stck	EINFABRWAND VARIABLEL	
1.05.1	1 Stck	EINFABRWAND VARIABLEL	
1.05.2	1 Stck	TELLERSPENDER	0,9 kW
1.05.3	1 Stck	FRONTVERKLEIDUNG KS RESOPAL	
1.05.5	1 Stck	TABLETTRUTSCHE KS RUNDROHR	
1.06.0	1 Stck	NEUTRALBUFFET VARIABLEL FAHRBAR	
1.06.1	1 Stck	NEUTRALBUFFET VARIABLEL FAHRBAR	

Pos.	Stck	Artikelbezeichnung	Leistung
1.07.1	1 Stck	ARBEITSTISCH	
1.07.1	1 Stck	BESTECK-/TABLETT-AUSGABEVAGEN	
1.07.2	1 Stck	BESTECK-/TABLETT-AUSGABEVAGEN	
1.08.1	1 Stck	ARBEITSTISCH	
2.01.1	1 Stck	KONDENSATIONS-HAUBE	
2.01.2	1 Stck	ELEKTRO-KOMBIDÄMPFER	19,5 kW
2.01.3	1 Stck	ELEKTRO-KOMBIDÄMPFER	11,0 kW
2.02.1	1 Stck	Installationsschrank Heißluftdämpfer	
2.03.1	1 Stck	SPOLTISCH	
2.03.2	1 Stck	T&S EINLOCH-VORSPOLBRAUSE	
2.04.1	1 Stck	HANDWASCHBECKEN	
2.04.2	1 Stck	T&S SENSOR-MISCHBATTERIE	
2.05.1	1 Stck	WANDHÄNGESCHRANK	
3.01.1	1 Stck	SCHRANKTISCH	
3.01.2	1 Stck	SCHRANKTISCH	
3.02.1	1 Stck	Regenerier- u. Warmhaltegerät	0,8 kW
4.01.1	1 Stck	HAUBENSPOLMASCHINE ENERGY+	8,1 kW
4.02.1	1 Stck	ABLAUFTISCH FRONT	
4.03.1	1 Stck	Zulauf Tisch mit Unterschrank und Nische	
4.03.2	1 Stck	EINLOCH-VORSPOLBRAUSE	
4.03.3	1 Stck	ABFALLTonne MIT FAHRGESTELL	
4.04.1	1 Stck	AUSGUB-HANDWASCHBECKEN-KOMB	
4.04.2	1 Stck	SENSOR-MISCHBATTERIE	
4.05.1	2 Stck	ABRÄUMWAGEN	
4.05.2	1 Stck	ABRÄUMWAGEN	
4.06.1	1 Stck	PUTZMITTELSCHRANK	
5.01.1	1 Stck	KOMPLETTREGAL IN GERADER LINIE	
5.01.2	1 Stck	KOMPLETTREGAL IN GERADER LINIE	
5.02.1	1 Stck	UMLUFT-TIEFKÖHLSCHRANK GN2/1	0,4 kW
5.02.2	1 Stck	UMLUFT-KÖHLSCHRANK GN2/1	0,28 kW
5.02.3	1 Stck	UMLUFT-KÖHLSCHRANK GN2/1	0,28 kW
5.02.4	1 Stck	UMLUFT-TIEFKÖHLSCHRANK GN2/1	0,4 kW
5.03.1	1 Stck	UMLUFT-KÖHLSCHRANK GN2/1	0,23 kW
5.04.1	3 Stck	SERVIERWAGEN	
6.01.1	2 Stck	REGALWAGEN	

Katz Gastrotechnik			Michael Katz Löwenstraße 12 52441 Titz-Jackerath		
Bearb.	Datum	Name	Maßstab	1:50	Din A3
Gepr.	14.10.2025		Tel.: 02164-48298		
Nora			info@katz-gastro.de		
Aktuell	07.07.2026		Einrichtungsplan		
			Planung Stadt Schwerte Jugendzentrum		
			25P-1197		
			Blatt		
			Blätter		
Urspr.			Ers. für:		Ers. durch:

