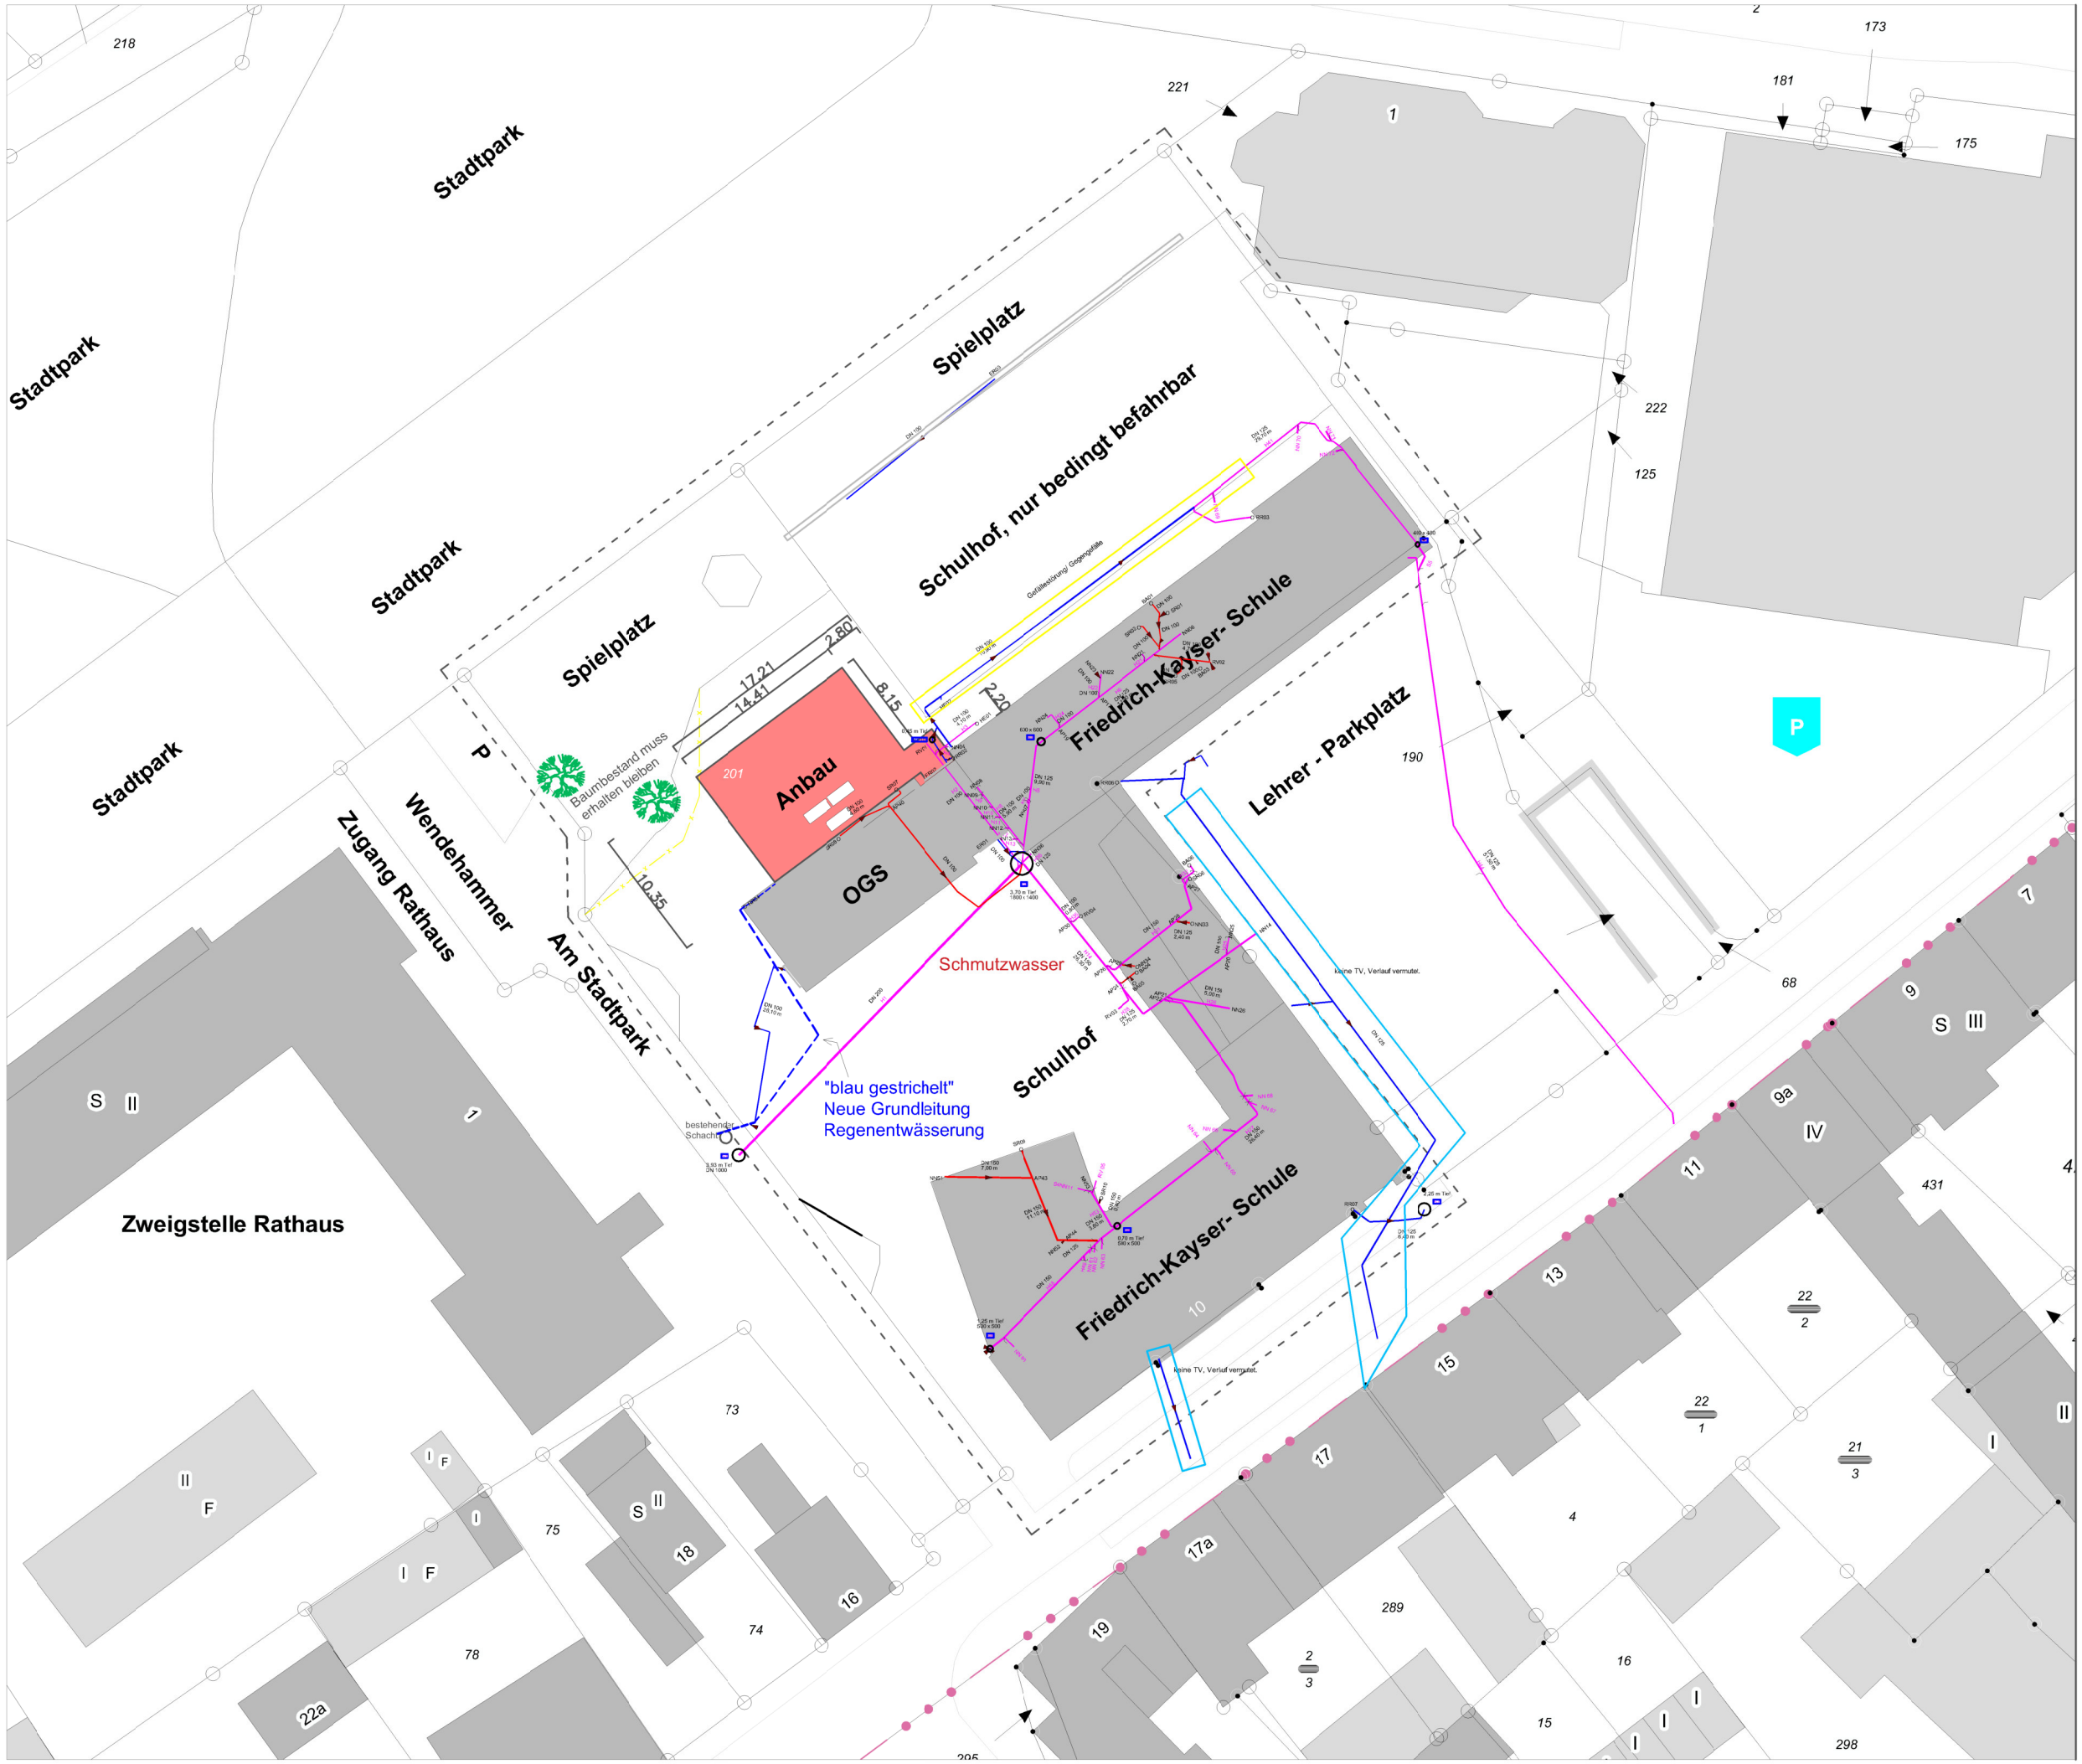

NORDEN

Gemarkung: Schwerte
Flur: 26
Flurstück 201

2-geschoßiger Anbau mit einem Speiseraum im EG und Betreuungsräumen im OG

	Neubau
	Bestand
	Abbruch

Legende		
Datum	Index	Änderung / Inhalt

Objektnummer	0803
Objektname	Friedrich-Kayser Schule
Adresse	Eintrachtstr.10, 58239 Schwerte
Planname / Inhalt	Lageplan inkl. Entwässerung
Massstab	1:500
Datum	08.07.2025
Gezeichnet	A. Großmann
Kontrolliert	
Dateiname	Bauantrag 2gesch., 20250415.dwg

STADT SCHWERTE
Hansestadt an der Ruhr

Stadt Schwerte
Hansestadt an der Ruhr
Der Bürgermeister

Bereich 65 | Amt für Gebäudemanagement
Rathausstr 16| Eingang Kuhstraße | 58239 Schwerte