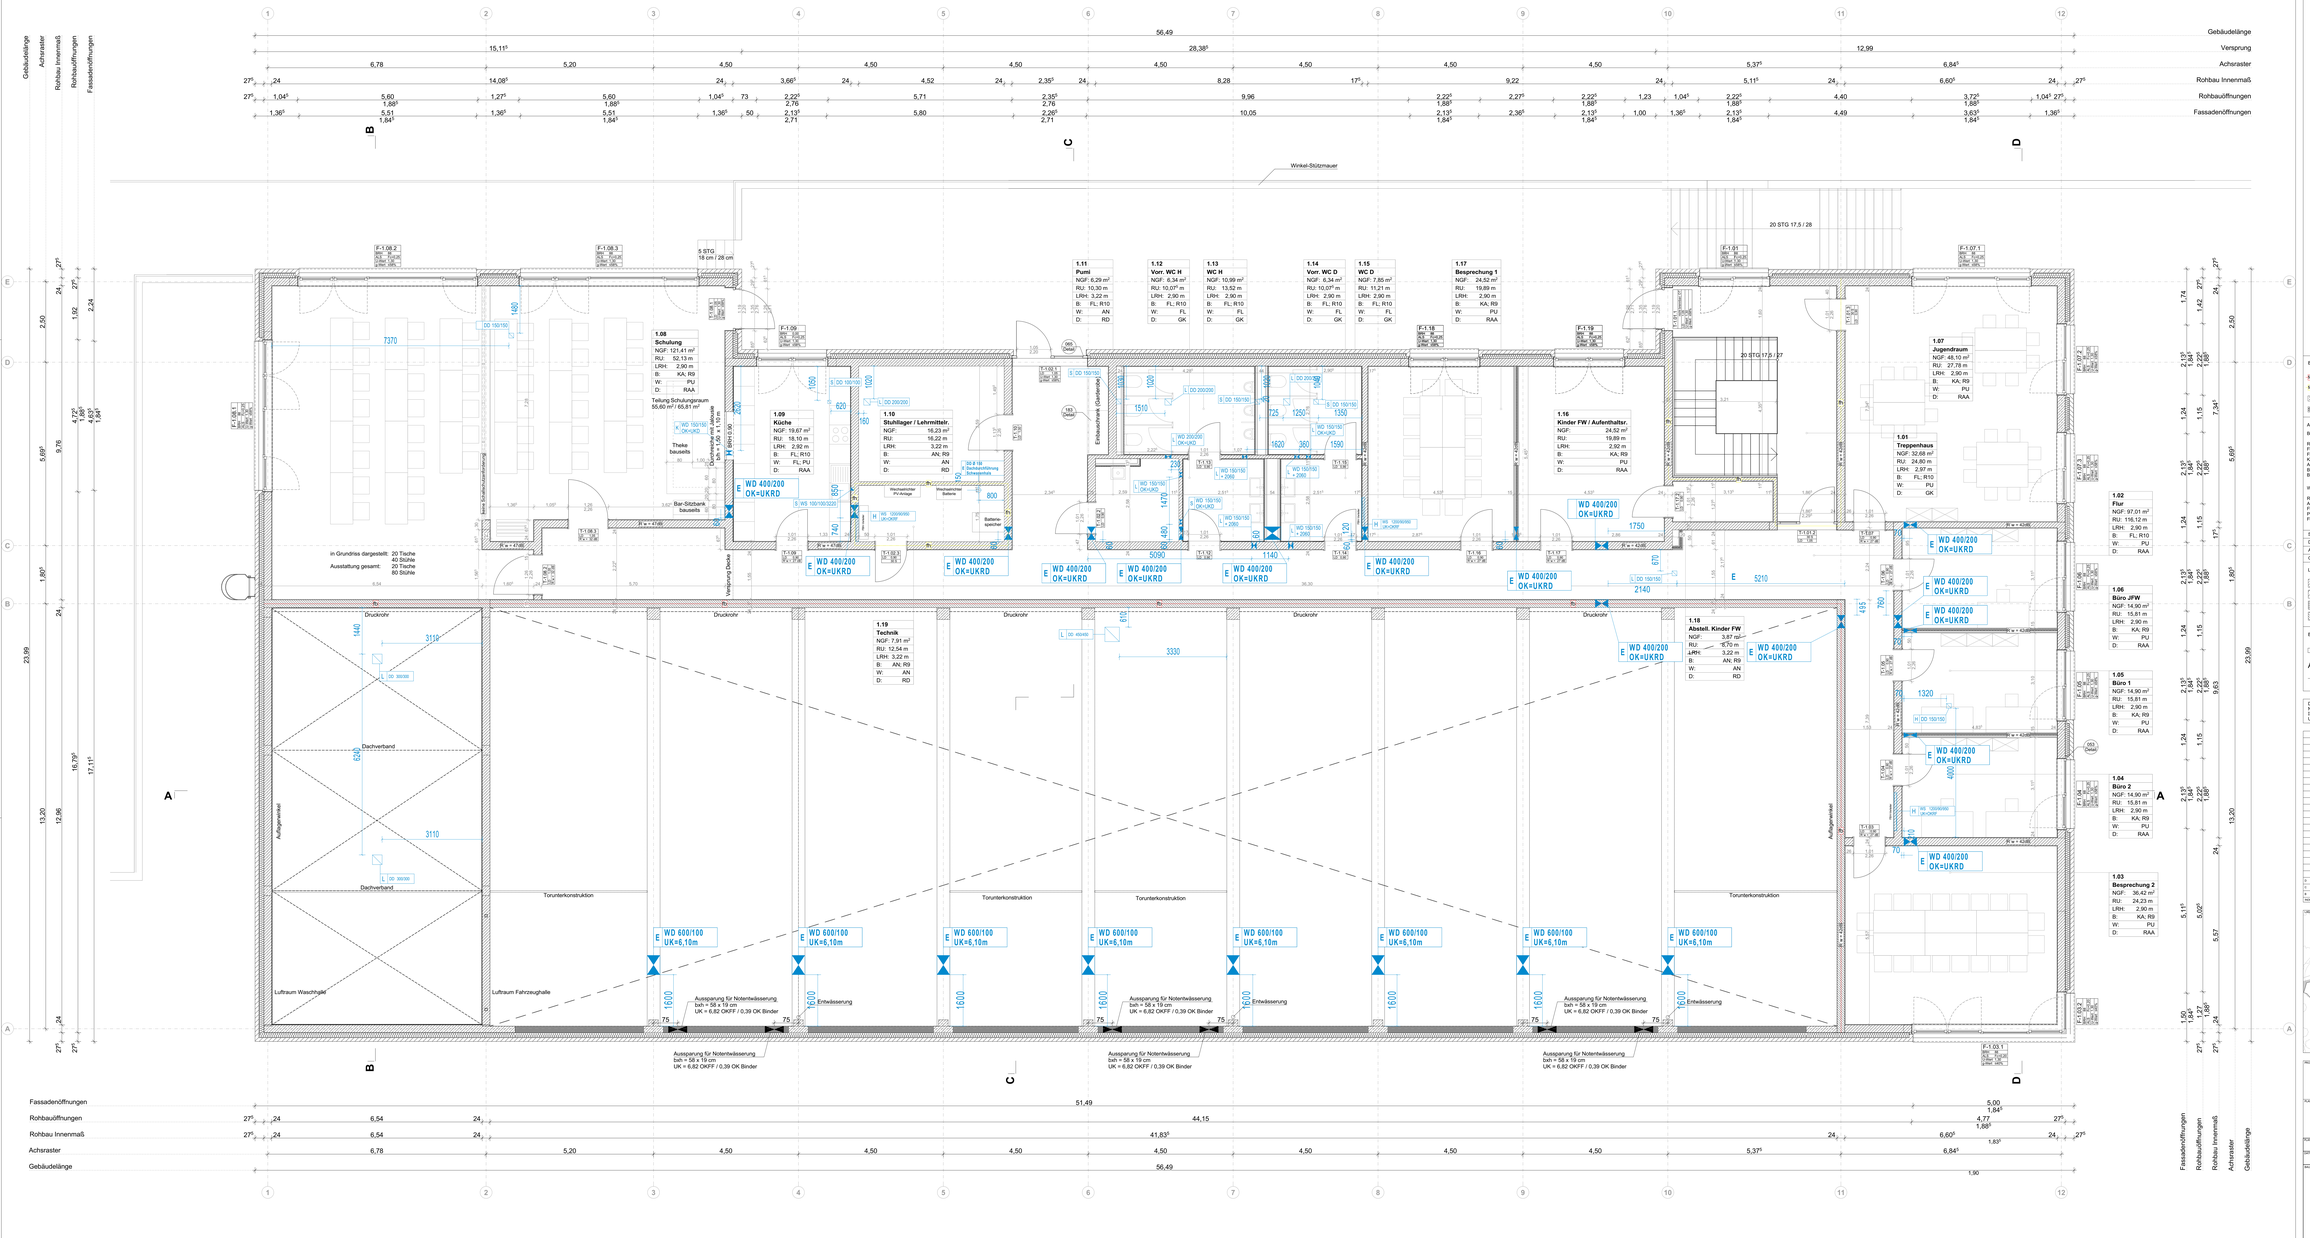

Brandschutzanforderungen

feuerbeständig: feuerbeständige Wände (R)

feuerhemmend: feuerhemmende Wände (R)

30 S: feuerhemmende, rauchdichte- und selbstschließende Tür

SmS: dicht- und selbstschließende Tür

Abkürzungen

Bodenbelag

RS	Rohestrich
FL	Fliesen
TE	Teppich im Fliesebett
KA	Kautschuk
AN	Staubbindender Anstrich
BE	Estrich mit Beschichtung
BE Obest.	Beschichtung Obergeschoß

Wandbelag

RW	Rohwand
AN	Anstrich
KA	Kachel
PU	Putz
FL/PU	Fliesen / Putz

Deckenbekleidung

RD	Rohdecke
AN	Anstrich auf Rohdecke
GK	Gipskartonplatten (Decke)
	leiste, std.4cm F30
GKV	Gipskarton Abhangdecke (
	mit Vliesarmierung
RA	Abhangdecke (Rasterdecke)
AK	Akustikdecke (Rasterdecke) Akustik
TB	Trapezblech

Allgemein

FBH	Fußbodenheizung
HK	Heizkörper
LD	lichte Durchgangsbreite

Sämtliche Maße sind vom Unternehmer an Ort und Stelle verantwortlich zu prüfen.

Diese Pläne sind nur in Verbindung mit den Plänen des Stallbaus und den Hausleitvorkplänen gültig.

Ausführung nach DIN 4108 und EnEV-Nachweis.

OKFF EG = 171,70 üNN

Legende:

Stahlbeton, Beton unbewehrt, Gipskarton, Verdeckte Kanten, Mauerwerk, Verblender, Estrich, Bauteile von Sonr. über der Schnittebene, Fertigteile, Polystyrol-Dämmung, geschnittene Stahlprofile, Rohrleitungen, mineralische Dämmung, Hölzerung und Objekte

Beschriftung/Bemaßung

T-S.00.0 Türnummer, Anfort. wrung siehe Symbole

OKFF = 0.00 / OKDF - 0.00

Revision Änderungsvermerk im Index

A Schnittführung

BRH 0.90 Brüstungshöhe m. m gemessen von OKFF

A Achsen

±0.00 / 0.00 Oberkante Fertigfußboden / Oberkante Rohfußboden

DIE ZEICHNUNG IST UNSER EIGENTUM, JEDE VERVIELFÄLTIGUNG, VERWERTUNG ODER MITTEILUNG, AUCH IM DETAIL, AN DRITTE PERSONEN OHNE UNSERE EINWILLIGUNG IST STRAFBAR UND WIRD GERICHTLICH VERFOLGT ! UHRHEBERRECHT VOM 9. SEPTEMBER 1965 PARAGRAHV 97F.F. = 106F.F.

INDEX	DATUM	BEMERKUNG	ART DER ÄNDERUNG
0	17.04.2025	A	Abbiegung Treppe angepasst
1	29.05.2025	A	Brandschutz eingetragen
2	29.10.2025	A	Brandschutz eingetragen
3	15.12.2025	A	Fassadenöffnungen / geänderte Tür einschließlich/geänderte Fenster

PROJEKT

NEUBAU FEUERWEHRGERÄTEHAUS OST, STADT FRÖNDENBERG/RUHR

Stentroper Weg, 58730 Fröndenberg

INHALT

HOCHBAUPLANUNG

Grundriss OG

PLANNUMMER							
FWFB-S-HOB-011-D-GR-OG-F							
DATUM	FORMAT	MASSSTAB	GEZEICHNET	GEPRÜFT	ÄNDERUNGEN	INDEX
29.01.2026	LF 5	1:50	lb, jh	841x594 cm	011	0

AUSFERTIGUNG

Stadt Fröndenberg/Ruhr
Bahnhofstraße 2
58730 Fröndenberg/Ruhr
telefon 02373 976 0
stadt@froendenberg.de

ENTWURFSVERFASSER

bbp : architekten bda
Friedrich-Ebert-Straße 157-159
48153 Münster
telefon 0251 949383 0
muenster@bbp-architekten.de

bbp : architekten bda