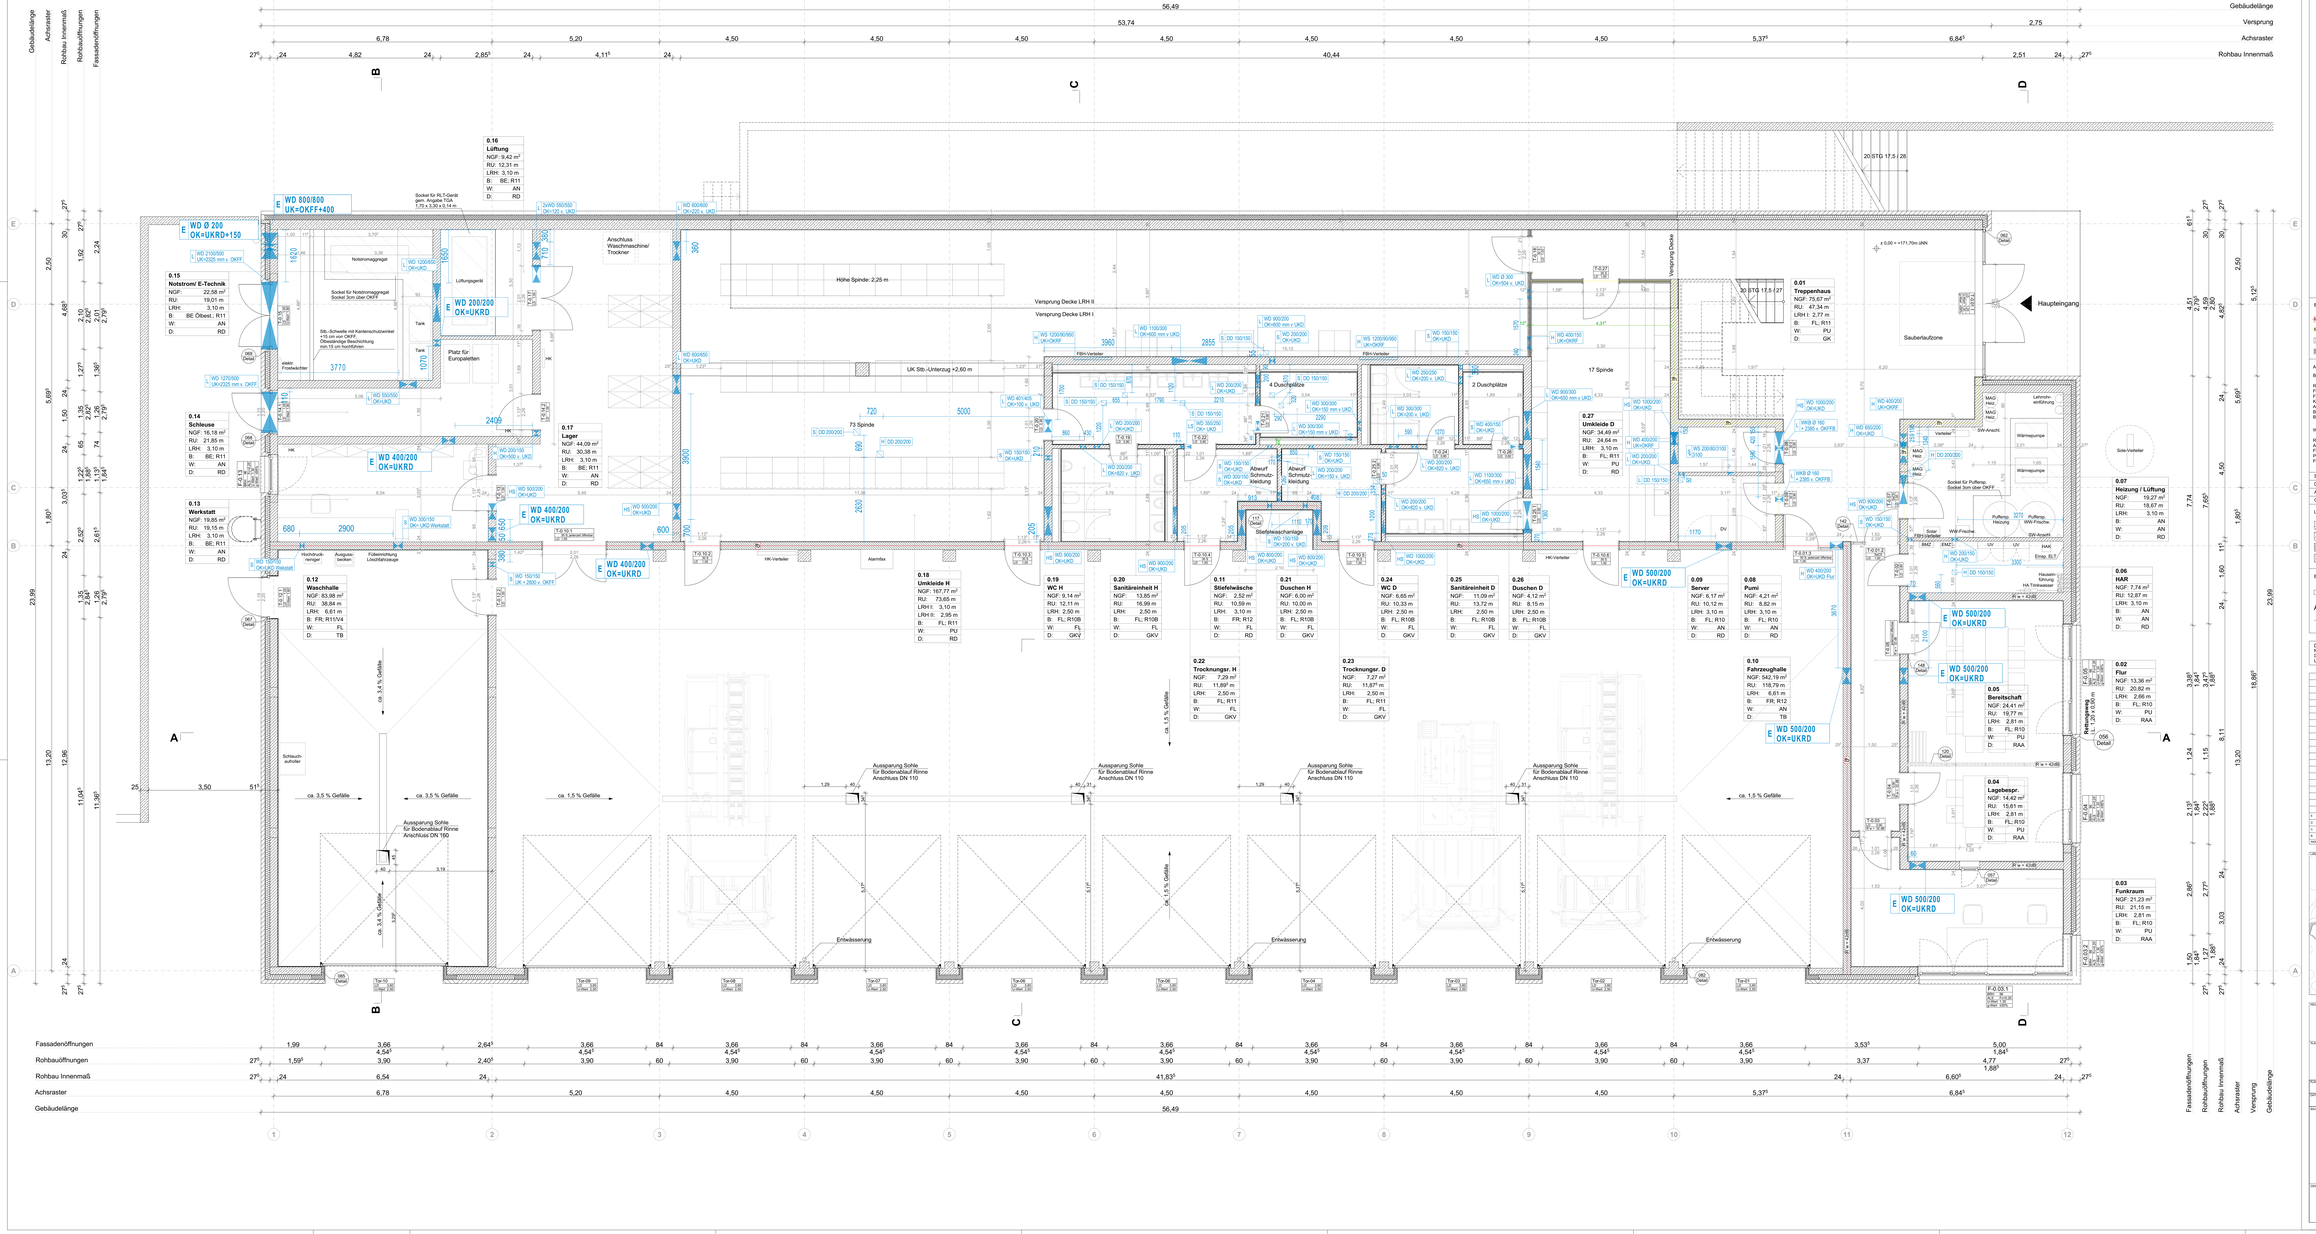

Brandschutzanforderungen

feuerbeständig	feuerbeständige Wände (R)
feuerhemmend	feuerhemmende Wände (R)
T 30	feuerhemmende, rauchdichte- und selbstschließende Tür
SmDichtT	dicht- und selbstschließende Tür

Abkürzungen

Bodenbelag

RS	Rohestrich
FL	Fliesen
TB	Teppich im Fliesebett
KA	Kautschuk
AN	Staubbindender Anstrich
BE	Estrich mit Beschichtung
BE Oberst.	Beschichtung Oberstrich

Wandbelag

RW	Rohwand
AN	Anstrich
FL	Fliesen
PU	Putz
FL/PU	Fliesen / Putz

Deckenbekleidung

RD	Rohdecke
AN	Anstrich auf Rohdecke
SK	Gipskartonabhangdecke (
	lieferung und Anf. F30
GKV	Gipskarton Abhangdecke (
	mit Installationsrung
RA	Abhangdecke (Rasterdecke)
AK	Akustikdecke (Rasterdecke) Akustik
TB	Trapezblech

Allgemein

FBH	Fußbodenheizung
HK	Heizkörper
LD	lichte Durchgangsbreite

Sämtliche Maße sind vom Unternehmer an Ort und Stelle verantwortlich zu prüfen.

Diese Pläne sind nur in Verbindung mit den Plänen des Stallbaus und den Hauslechnikplänen gültig.

Ausführung nach DIN 4108 und EnEV-Nachweis.

OKFF EG = 171,70 üNN

Legende:

Stahlbeton
Beton unbewehrt
Gipskarton
Verdeckte Kanten
Mauerwerk
Verblender
Erdreich
Bauteile von Sonr. über der Schnittebene
Fertigteile
Poroturbon Dämmung
geschnittene Stahlprofile
Rorenbeton
mineralische Dämmung
Hölzerung und Objekte

Beschriftung/Bemaßung

T-0.00.0 Türnummer, Anford. anzug siehe Türliste
A Schnittführung
A Achsen
OKFF = 0.00 OKRF = 0.00
Oberkante Fertigfußboden Oberkante Rohdfußboden
BRH 0.00 Brüstungshöhe m. m gemessen von OKFF
R/W = 42dB
R'w = 42dB
Revision Änderungen siehe im Index

DIE ZEICHNUNG IST UNSER EIGENTUM, JEDE VERVIELFÄTTLIGUNG, VERWERTUNG ODER MITTEILUNG, AUCH IM DETAIL, AN DRITTE PERSONEN OHNE UNSERE EINWILLIGUNG IST STRAFBAR UND WIRD GERICHTLICH VERFOLGT !
UHRHEBERRECHT VOM 9. SEPTEMBER 1965 PARAGRAPH 97F.F. = 106F.F.

INDEX	DATUM	BEMERKUNG	ART DER ÄNDERUNG
4	17.06.2026	F	Anpassung Kraft Spinde
3	30.04.2026	F	Anpassung Mauerwerksmarkierung
2	16.04.2026	F	Anpassung Rohbauöffnungen und Achsraster
1	13.04.2026	F	Anpassung Rohbauöffnungen und Achsraster

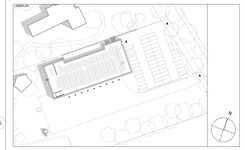

PROJEKT

NEUBAU FEUERWEHRGERÄTEHAUS OST, STADT FRÖNDENBERG/RUHR

Stentroper Weg, 58730 Fröndenberg

ÜBERSICHT

HOCHBAUPLANUNG

Grundriss EG

PLANNUMMER							INDEX
FWFB-S-HOB-010-E-GR-EG-F							
DATUM	GEZ.	GEPRÜFT	FORMAT	MASSSTAB	ANZ.		INDEX
17.06.2026	LF 5		lb, jh	841x594 cm	1:50	010	E

BAUHERR
Stadt Fröndenberg/Ruhr
Bahnhofstraße 2
58730 Fröndenberg/Ruhr
telefon 02373 976 0
stadt@froendenberg.de

GENERALPLANER
bbp : architekten bda
Friedrich-Ebert-Straße 157-159
48153 Münster
telefon 0251 949383 0
muenster@bbp-architekten.de