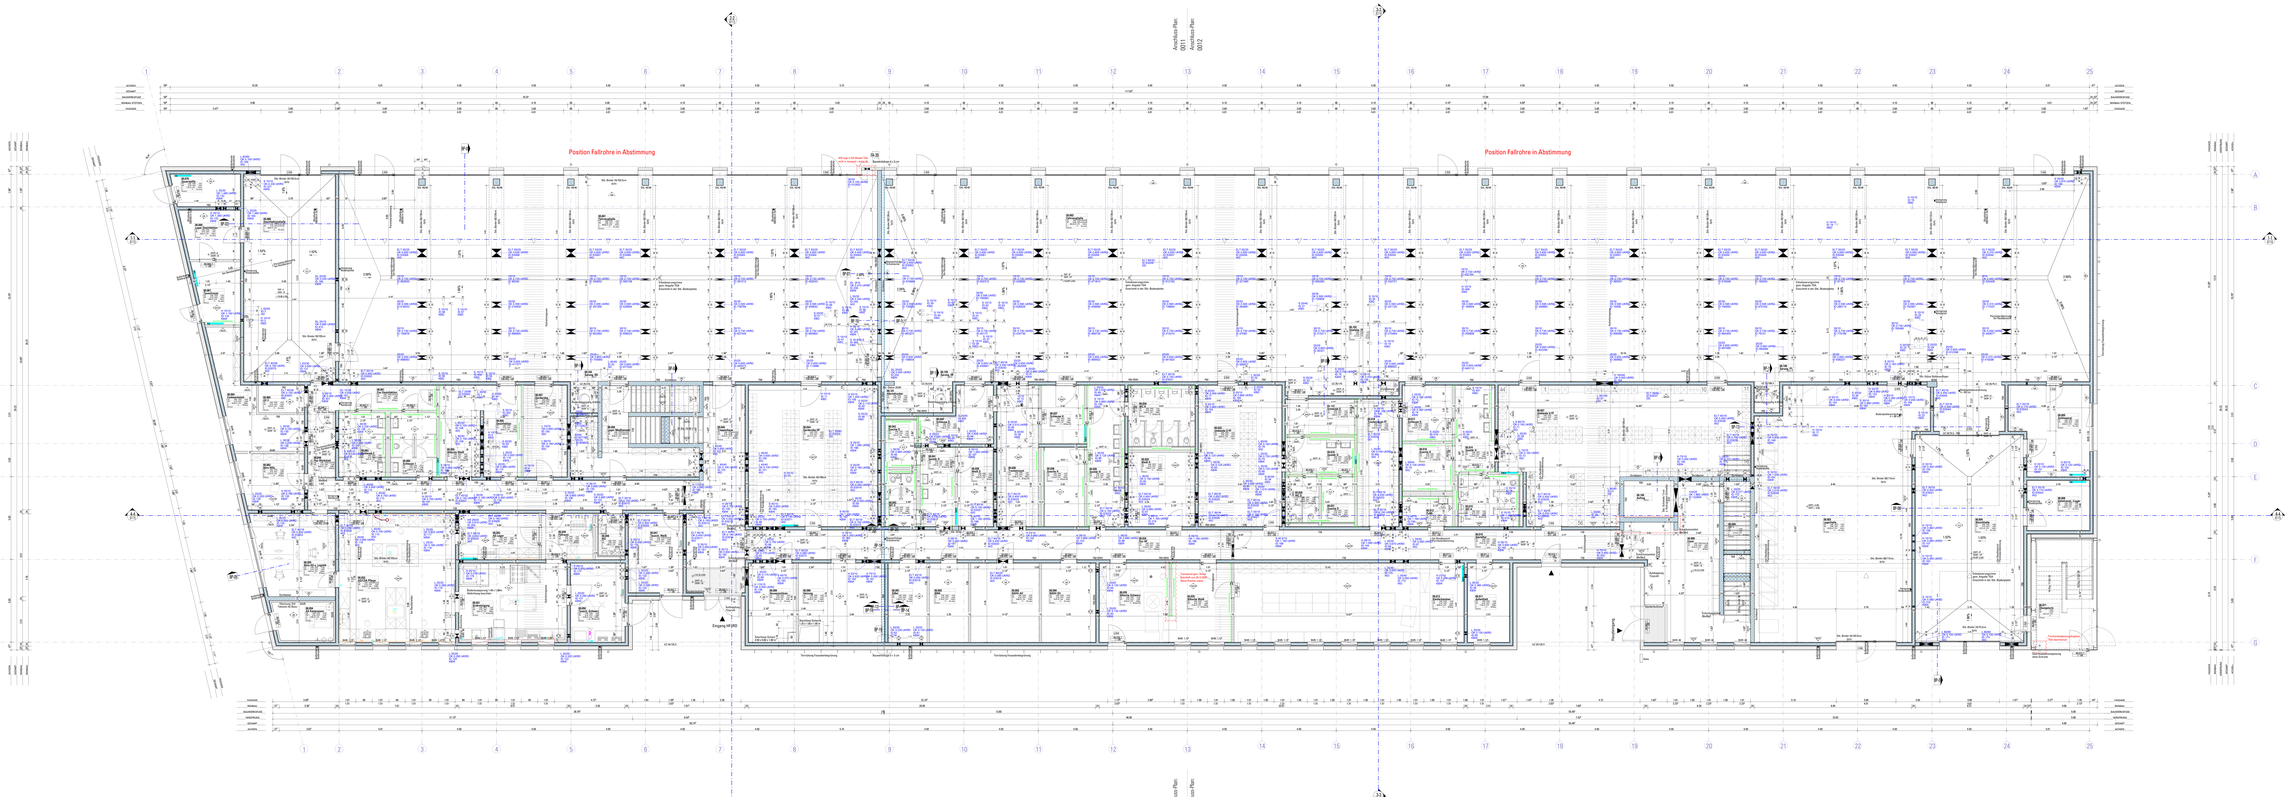
Position Fallrohre in Abstimmung
Position Fallrohre in Abstimmung
Ausschnitt Plan: 0011
Ausschnitt Plan: 0012
Eingang HFWS
Terrassentür zum Innenhof
Terrassentür zum Innenhof
Terrassentür zum Innenhof