




# LEGENDE

- Begleitstreifen, Betonplatten 30/30/8 cm ohne Fuge, Farbe: anthrazit
- Grünfläche
- Gussasphalt
- Betonpflasterstein, Farbe: hellgrau
- 1-/2-reihige Basamentreihe
- Hochbordstein
- Rundbordstein
- Randstein
- Bezugslinie
- Leitstreifen, geklebt
- Natursteinband
- Barrierefreie Querung gem. IM DETAIL
  - Sonderborde
    - Richtungsfeld, z.B. Rippenplatte 30/30/8 cm im Halbschiffverband, Rippenverlauf in Gehrichtung
    - Auffindestreifen für ungesicherte Querungsstelle, Noppenplatten z.B. 30/30/8 cm im Halbschiffverband
    - Spernfeld vor Nullabsenkung, z.B. Rippenplatten 30/30/8 cm im Halbschiffverband, Rippenverlauf längs zum Bordstein
- Sinkkasten
- Ausbauende

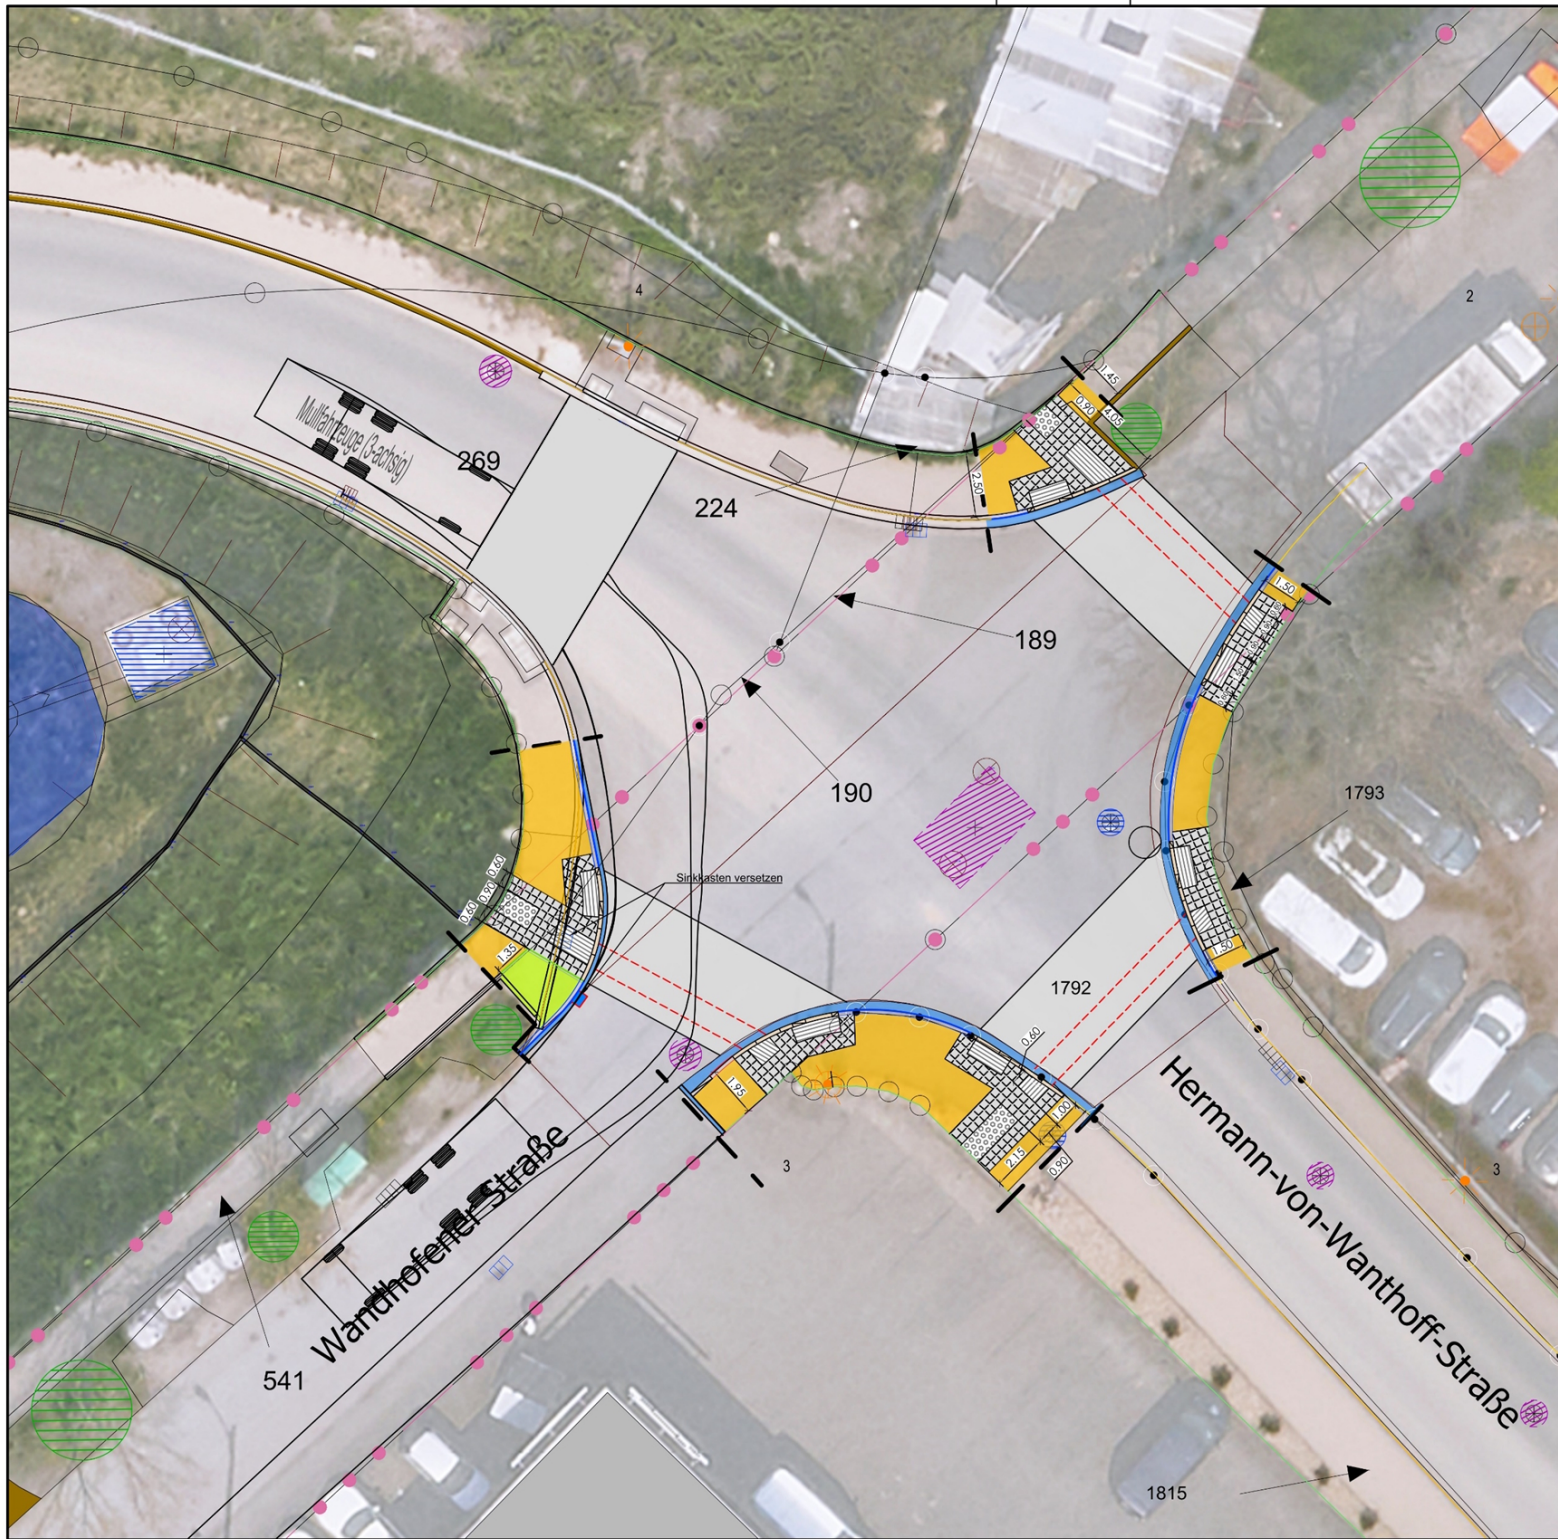

|        |                    |               |           |
|--------|--------------------|---------------|-----------|
| C      | -                  | -             | -         |
| B      | -                  | -             | -         |
| A      | -                  | -             | -         |
| Index: | freigegeben<br>am: | Unterschrift: | Änderung: |



Stadt Schwerte  
Hansestadt an der Ruhr  
Der Bürgermeister  
Planungsamt

Rathaus I  
Rathausstraße 31  
58239 Schwerte

## Barrierefreie Querungsstellen Wandhofener Straße/ Hermann-von-Wanthoff-Straße

Für die Erarbeitung  
Schwerte, den  
Im Auftrag

Maßstab: 1 : 200

gez. : Berger

Stand : 22.04.2025

Plot : 22.04.2025

Az. : 61--