



DA01 - DA06

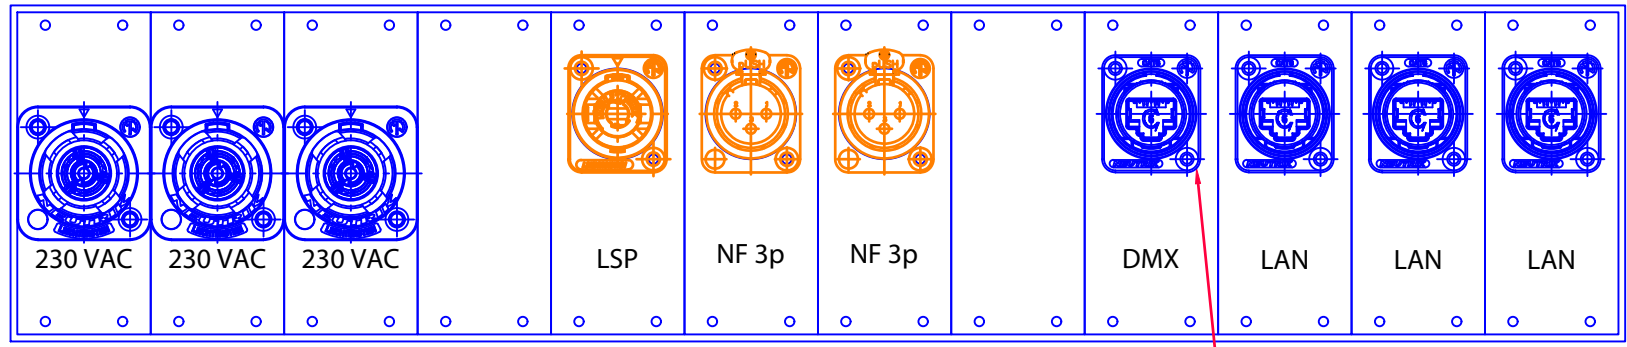


DMX via Cat7 Kabel




BTA01 - BTA04

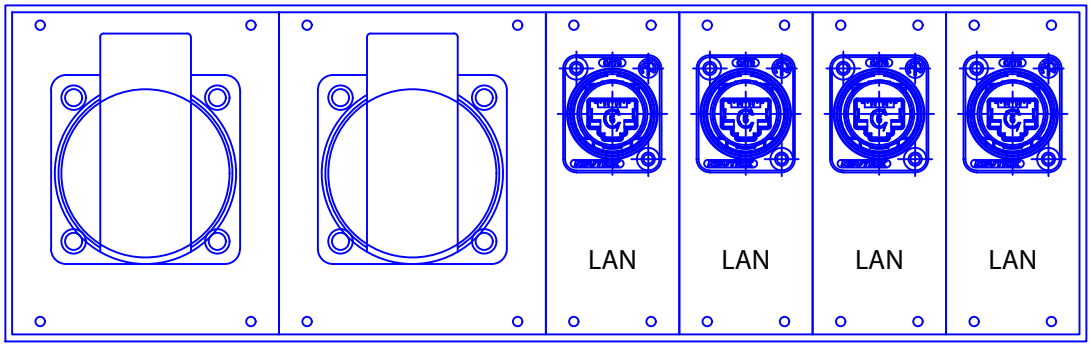


WA01 - WA02

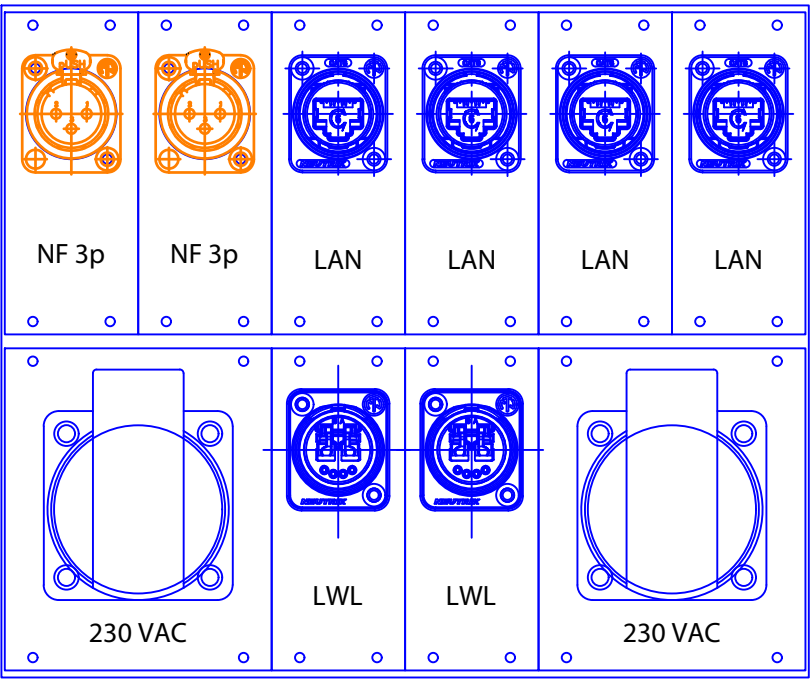


WA06-WA09, BF01

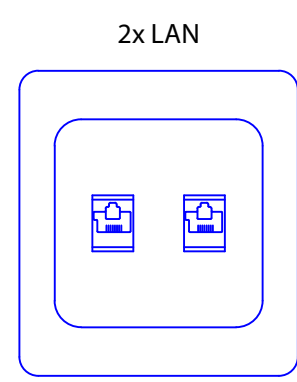


WA05

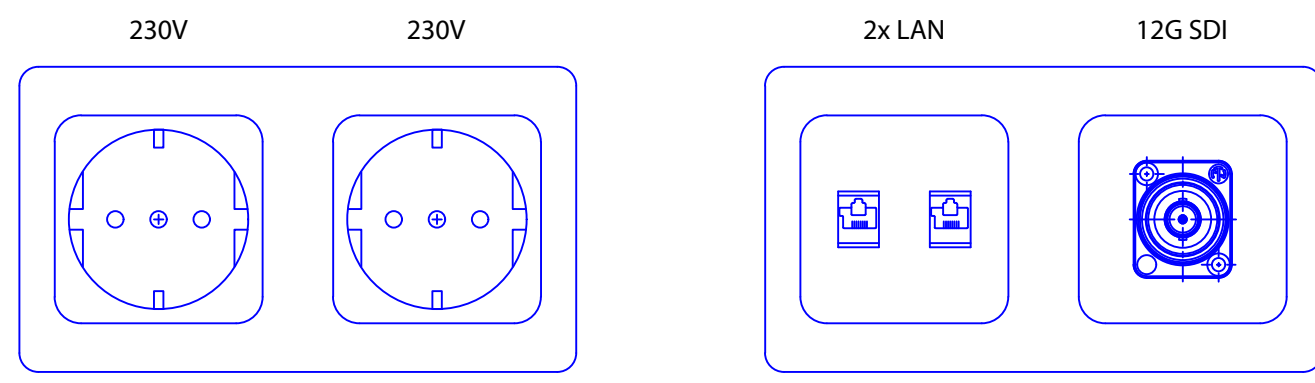

DA07 - DA09

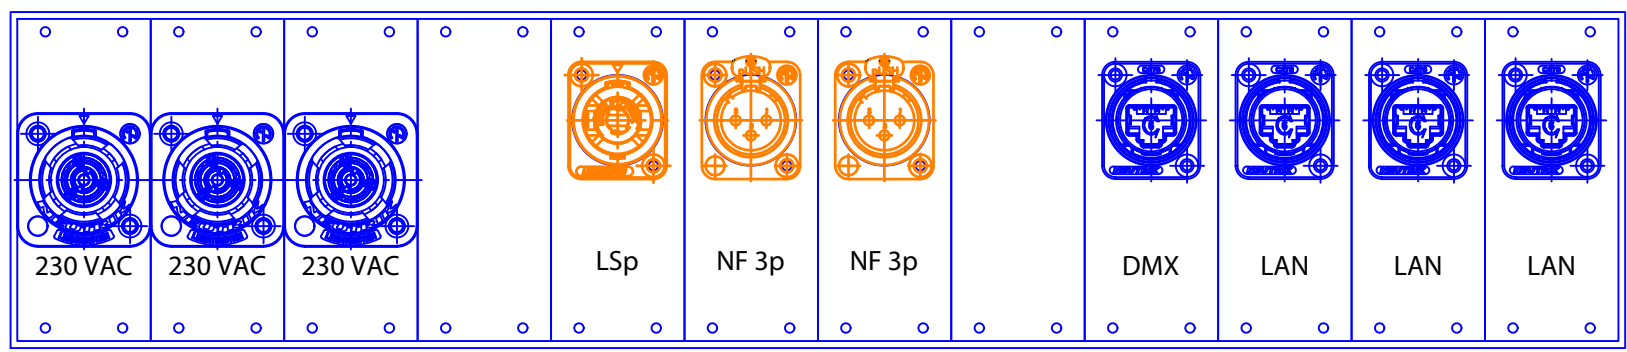


BTV01 - BTV04

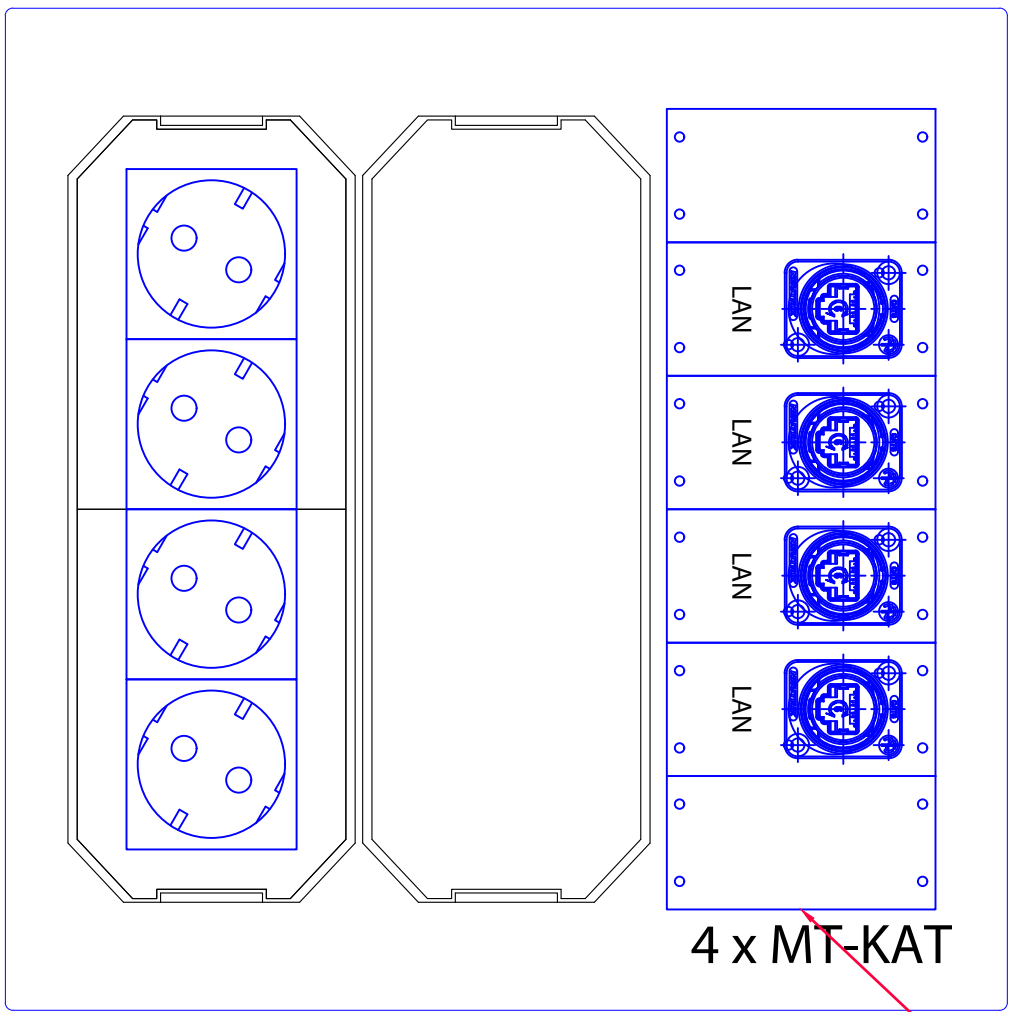


perspektivisch kürzen,  
da Schrägenbau

DA08

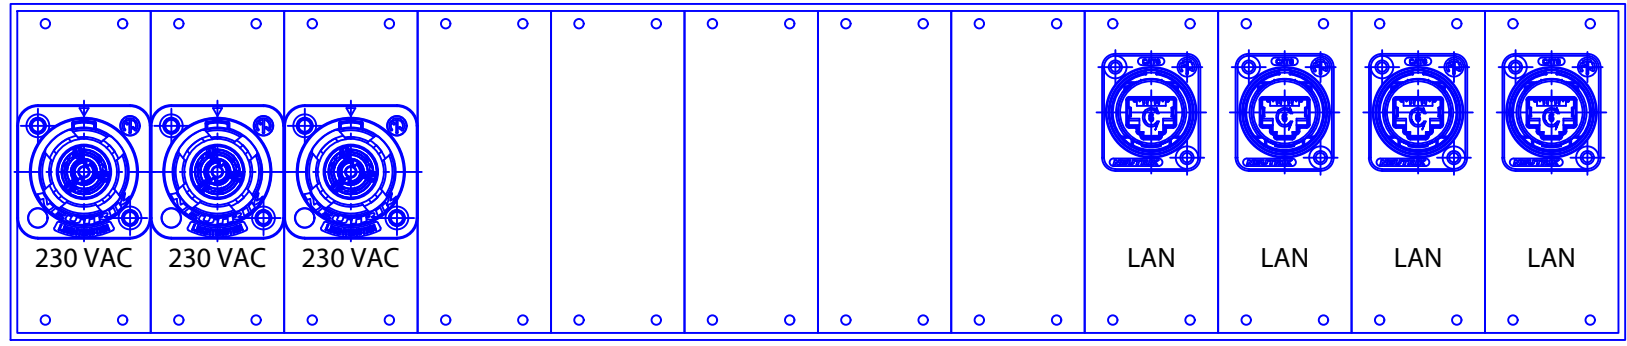


BTV05 - BTV06


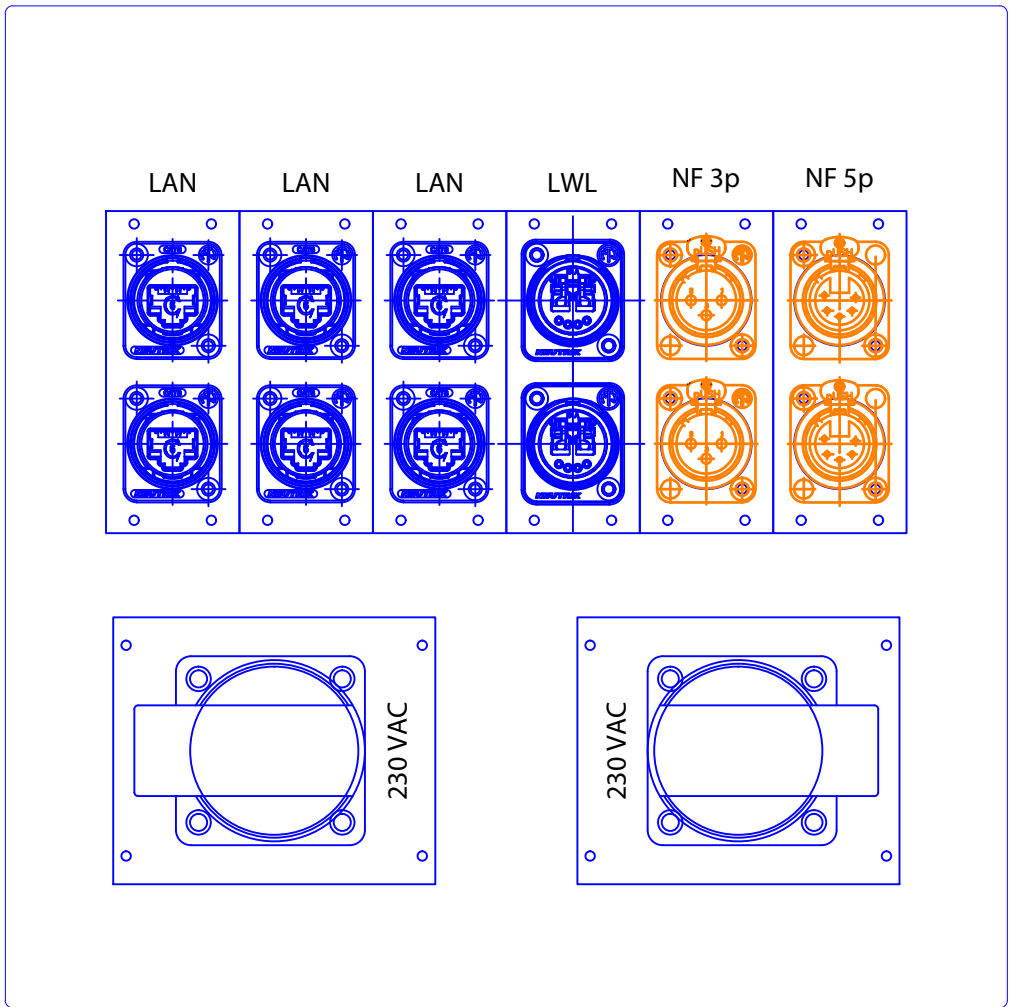


Bodentanköffnung

DA10 - DA15

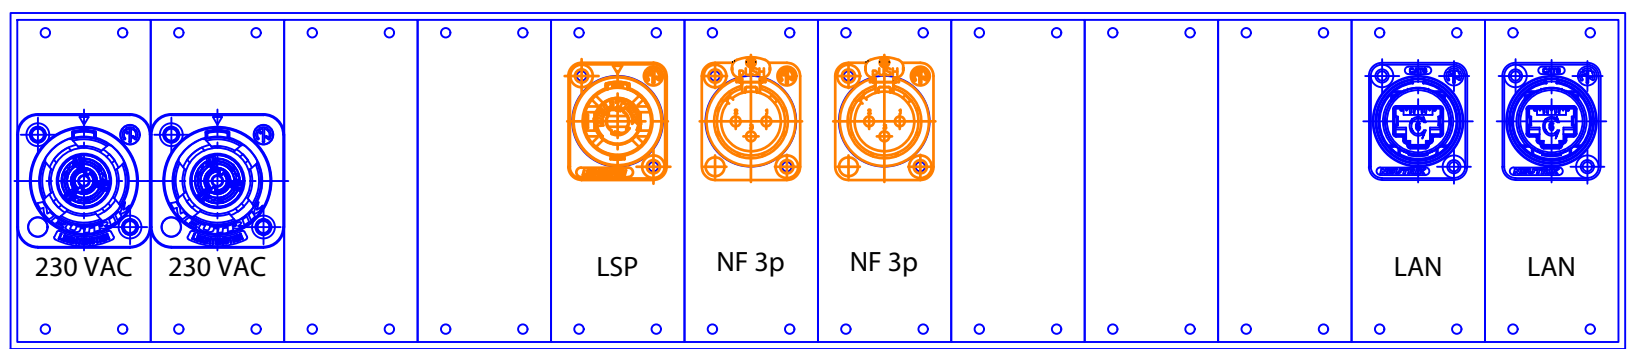


WA03

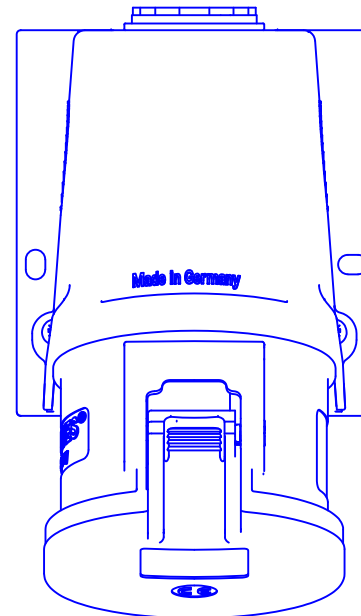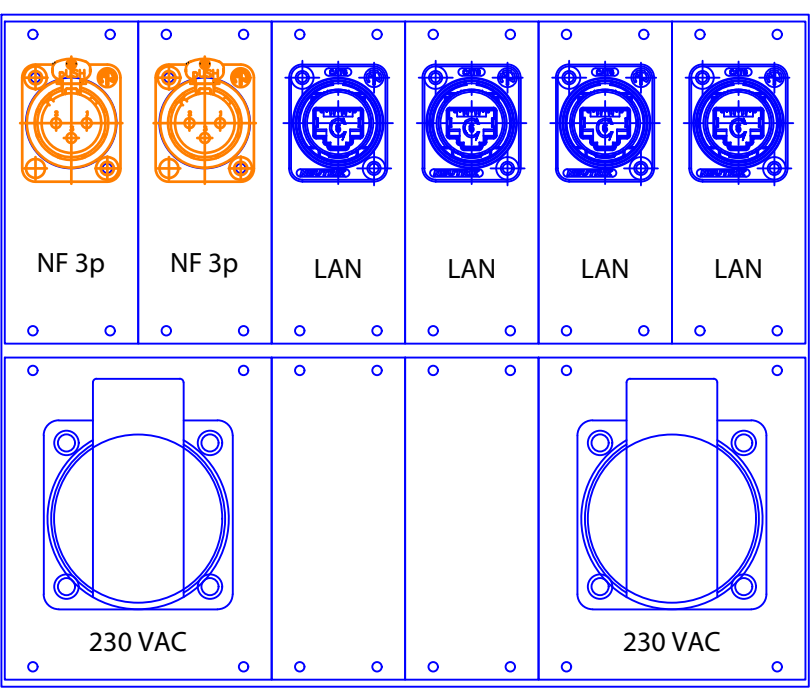


CEE  
32A 5p  
6h



WA.A.00.01.01

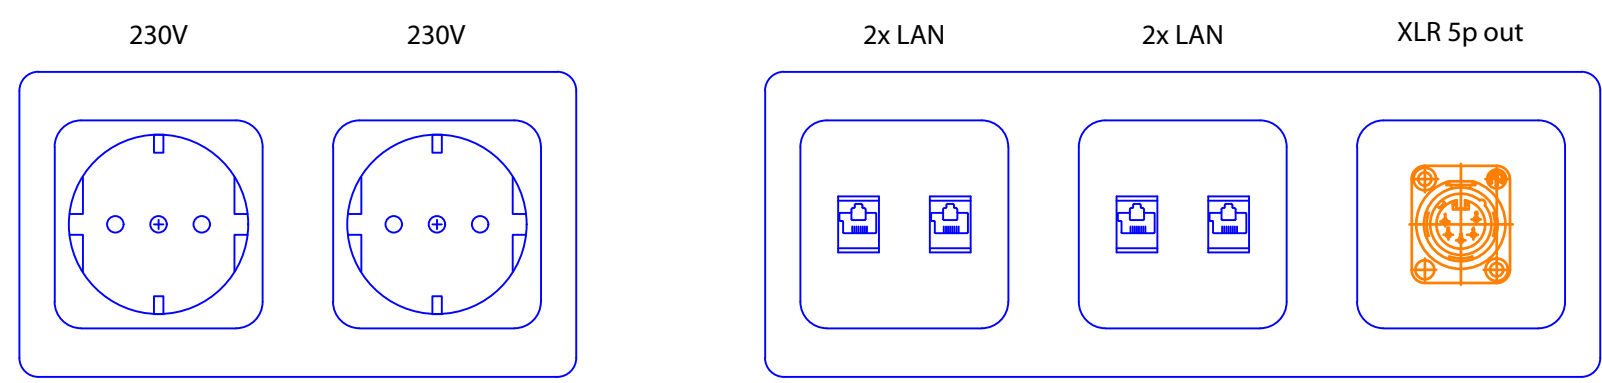


WA.A.00.13.01

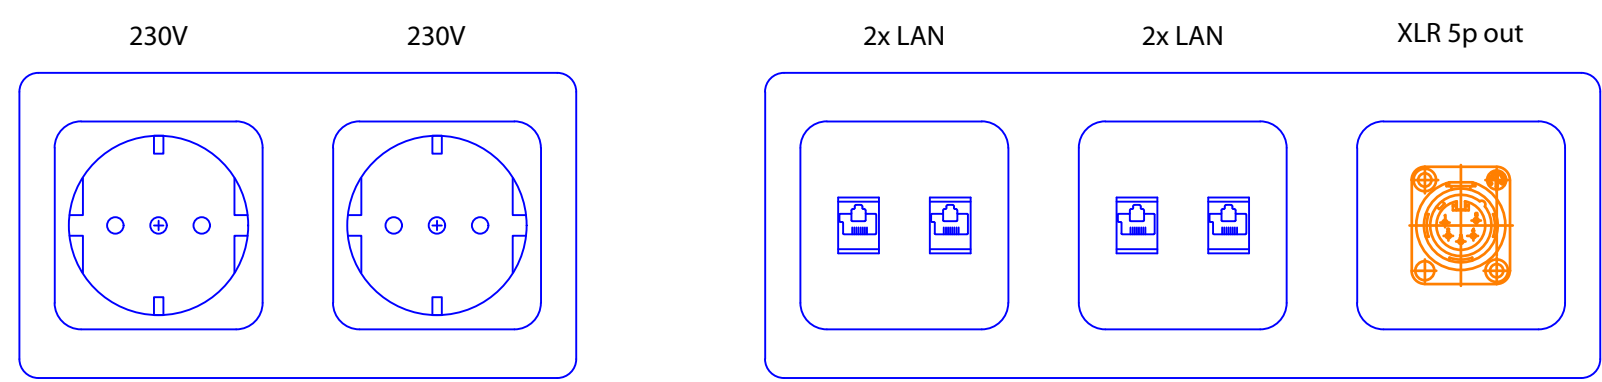

WA04

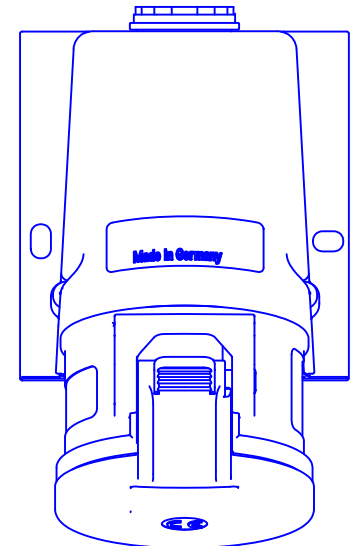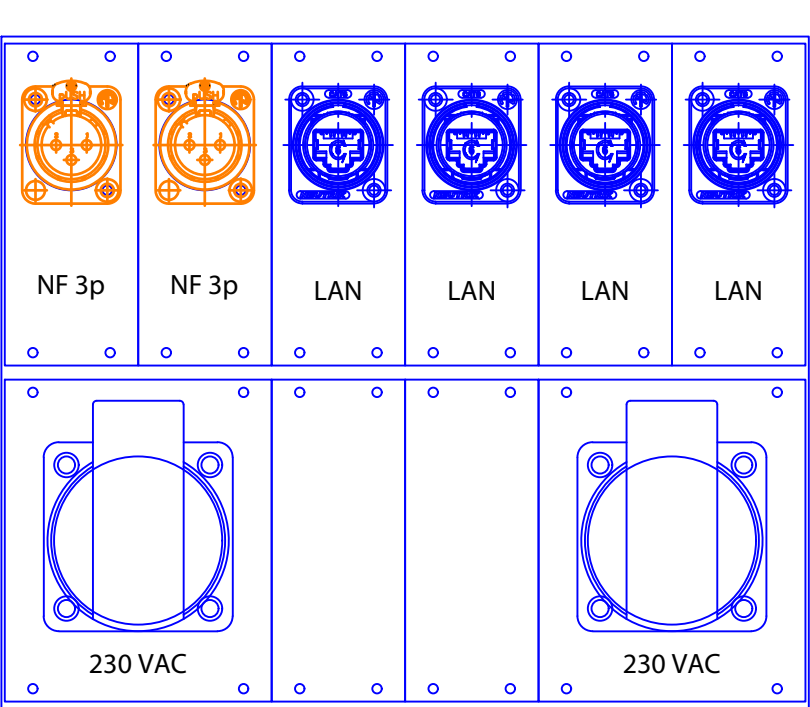


CEE  
16A 5p  
6h

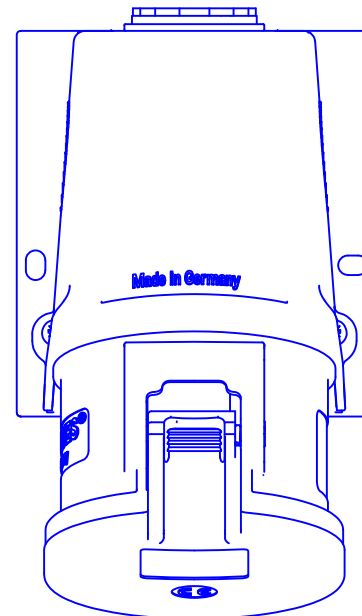

CEE  
32A 5p  
6h


Steckdose neben  
dem Rack 1.OG

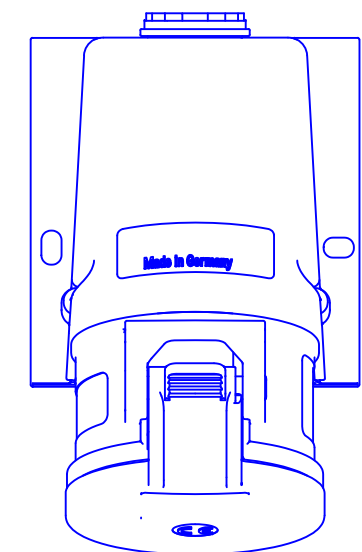

Steckdose bei  
Motor M1 EG

DA LW01

5x2,5mm² in Abzweigdose

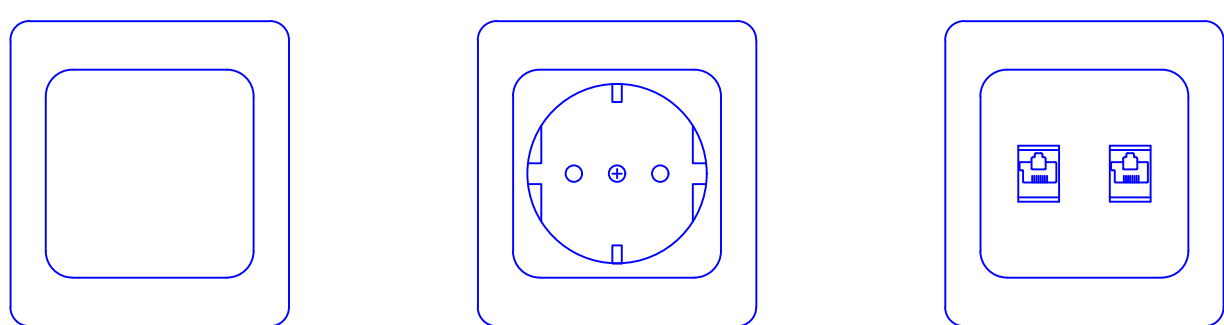

Alle Rechte vorbehalten. Kein Teil dieser Zeichnung darf in irgendeiner Form (Druck, Fotokopie, Mikrofilm oder anderes Verfahren) ohne die schriftliche Genehmigung reproduziert oder unter Verwendung elektronischer Systeme verarbeitet oder vervielfältigt werden. Copyright © 2006.									
-	-	-	-	-	-	-	-	-	-
-	-	-	-	-	-	-	-	-	-
k	jp	10.04.26	-	-	-	-	-	-	-
j	du	02.10.25	-	-	-	-	-	-	-
i	ht	11.09.25	-	-	-	-	-	-	-
900	ht	30.08.23	-	-	-	-	-	-	-
Index	Datum	gezeichnet	geprüft	gelesen	Änderung/Bemerkung				Verteiler

Projekt	GSG_Schwerte Veranstaltungs- und Bühnentechnik	
Maßnahme	Veranstaltungs- und Bühnentechnik	
Kunde Nr.	Stadt Schwerte	14.487
Auftrag Nr.	2908-1	
Planungsphase	Ausführung	
Bezeichnung	Details Elektro Aula A.00.08	
Gezeichnet		
Bearbeiter		
Maßstab	1:2	
Datum	30.08.2023	
Index	k	
Zeichnung Nr.	sts 2908-1 gr00 k Aula eg neutralisiert.dwg	