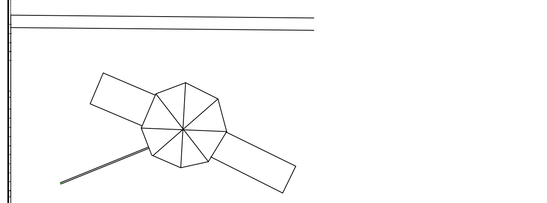

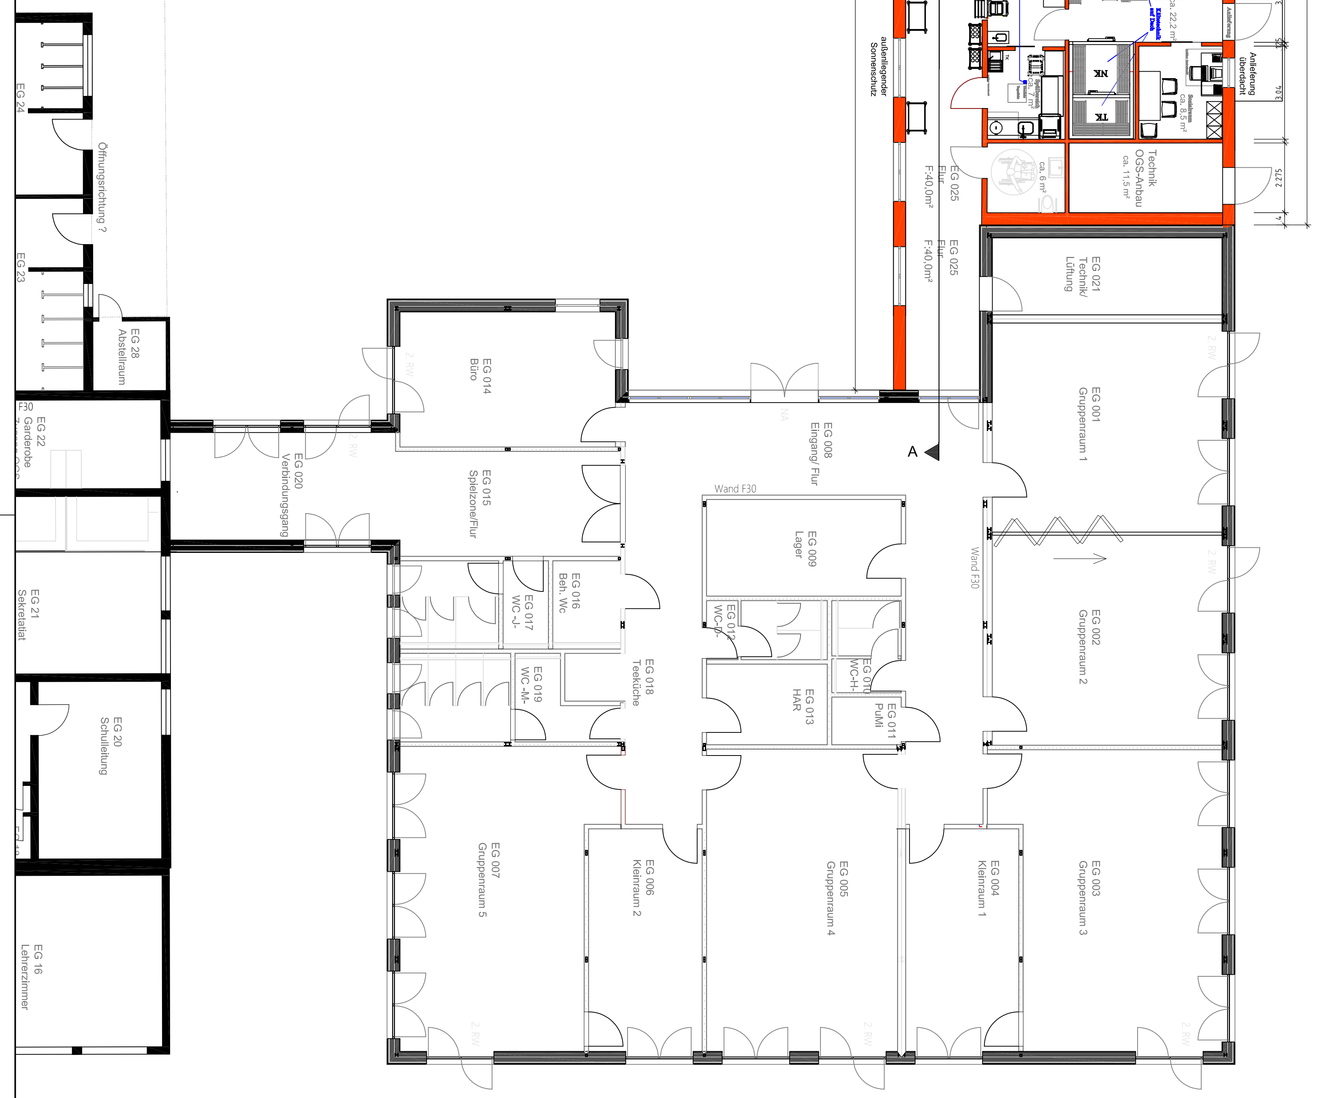

Grundriss

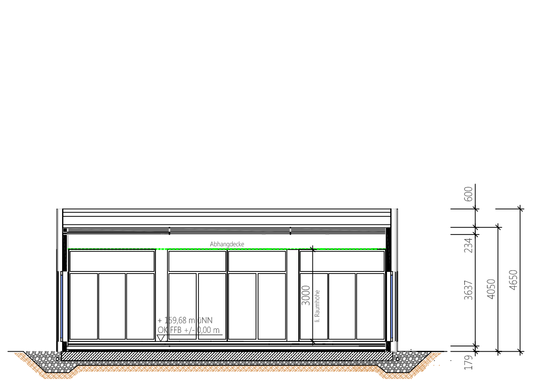

Schnitt B-B

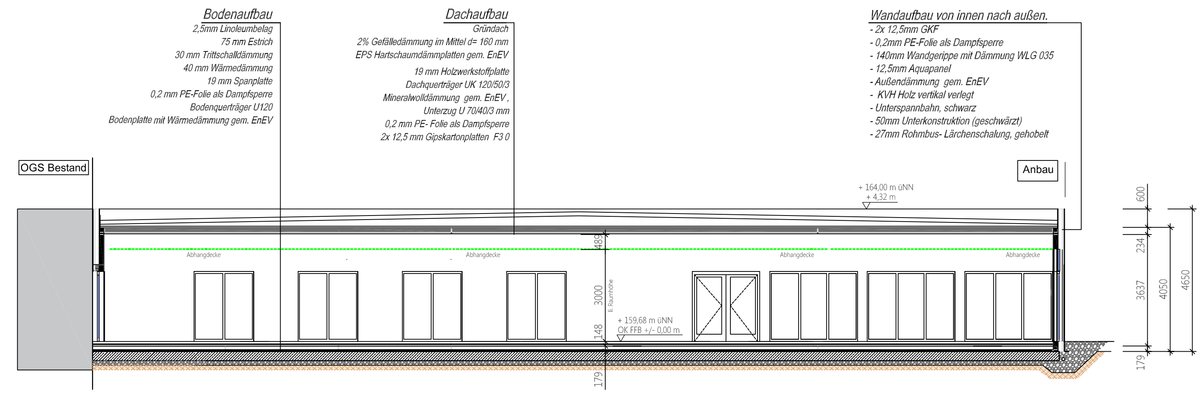

Schnitt A-A

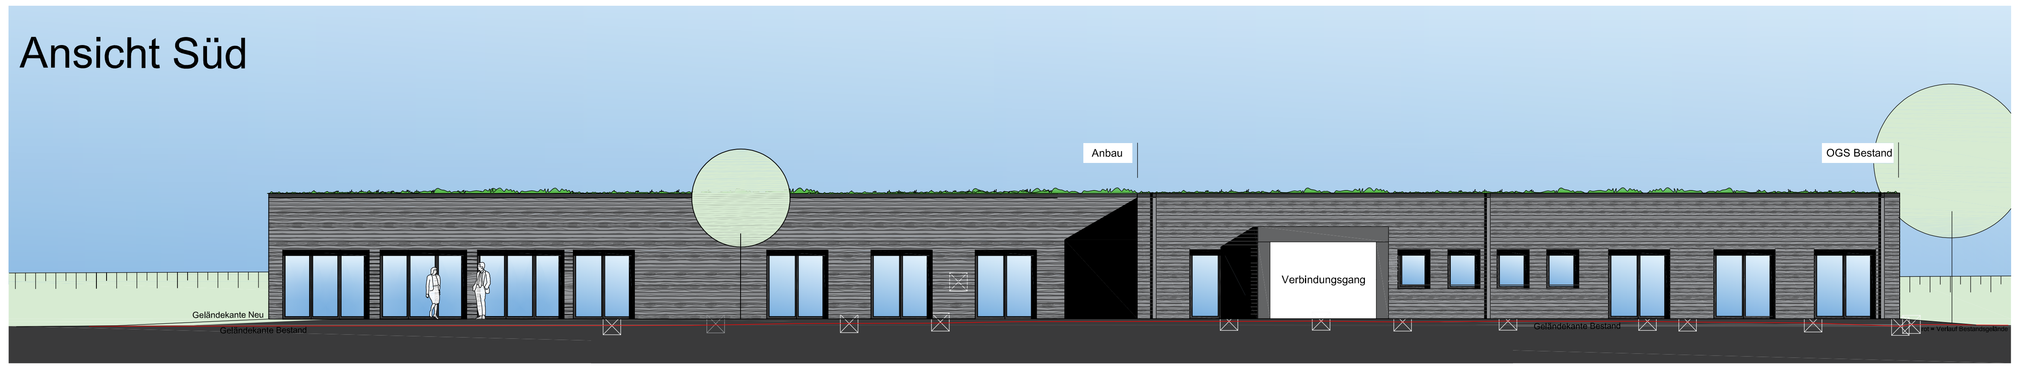

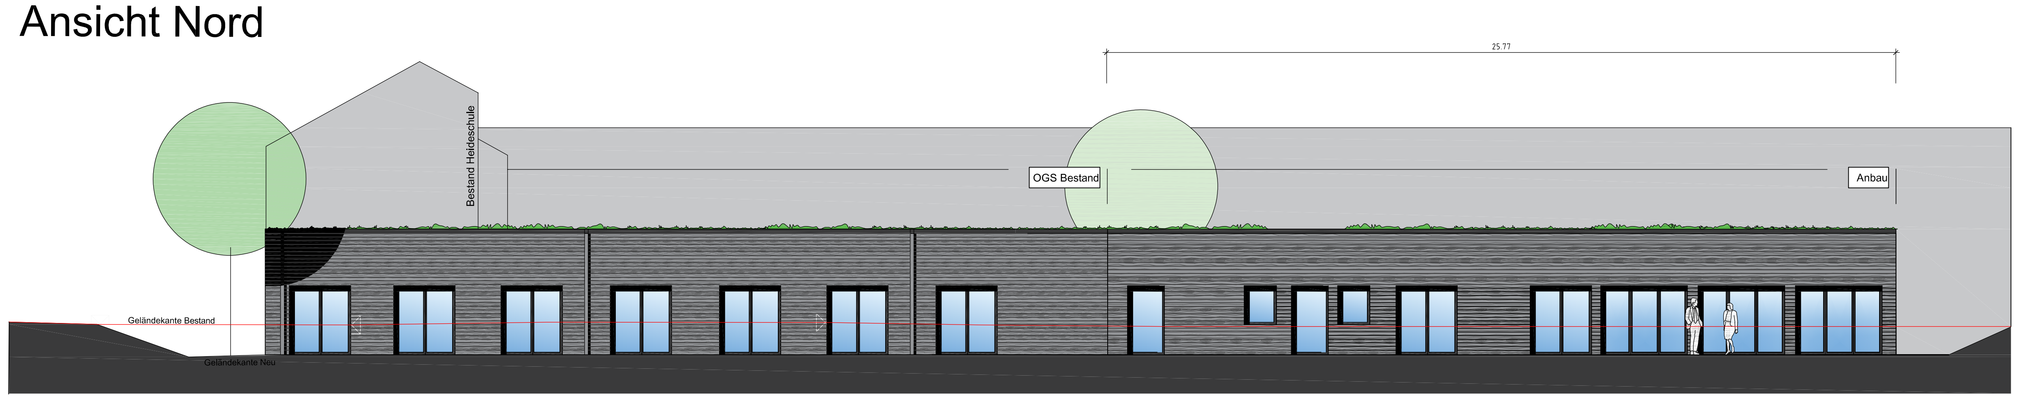

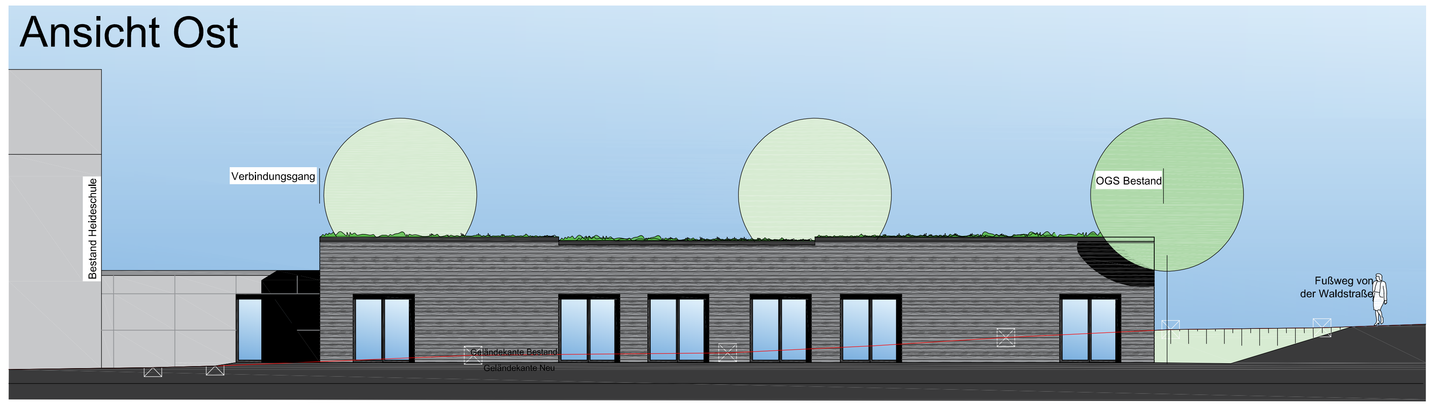

Datum	Index	Änderung / Inhalt
Objektnummer		0802
Objektname		Anbau OGS - Heideschule
Adresse		Heidestraße 77, 58239 Schwerte
Planname / Inhalt		Grundriss, Ansichten u. Schnitte
Massstab		1:100
Datum		23.03.2026
Gezeichnet		Sefer Capkin
Kontrolliert		
Dateiname		20251205_0773_BA

STADT SCHWERTE
Hansestadt an der Ruhr

Stadt Schwerte
Hansestadt an der Ruhr
Der Bürgermeister

Bereich 65 | Amt für Gebäudemanagement
Rathausstraße 31 | 58239 Schwerte