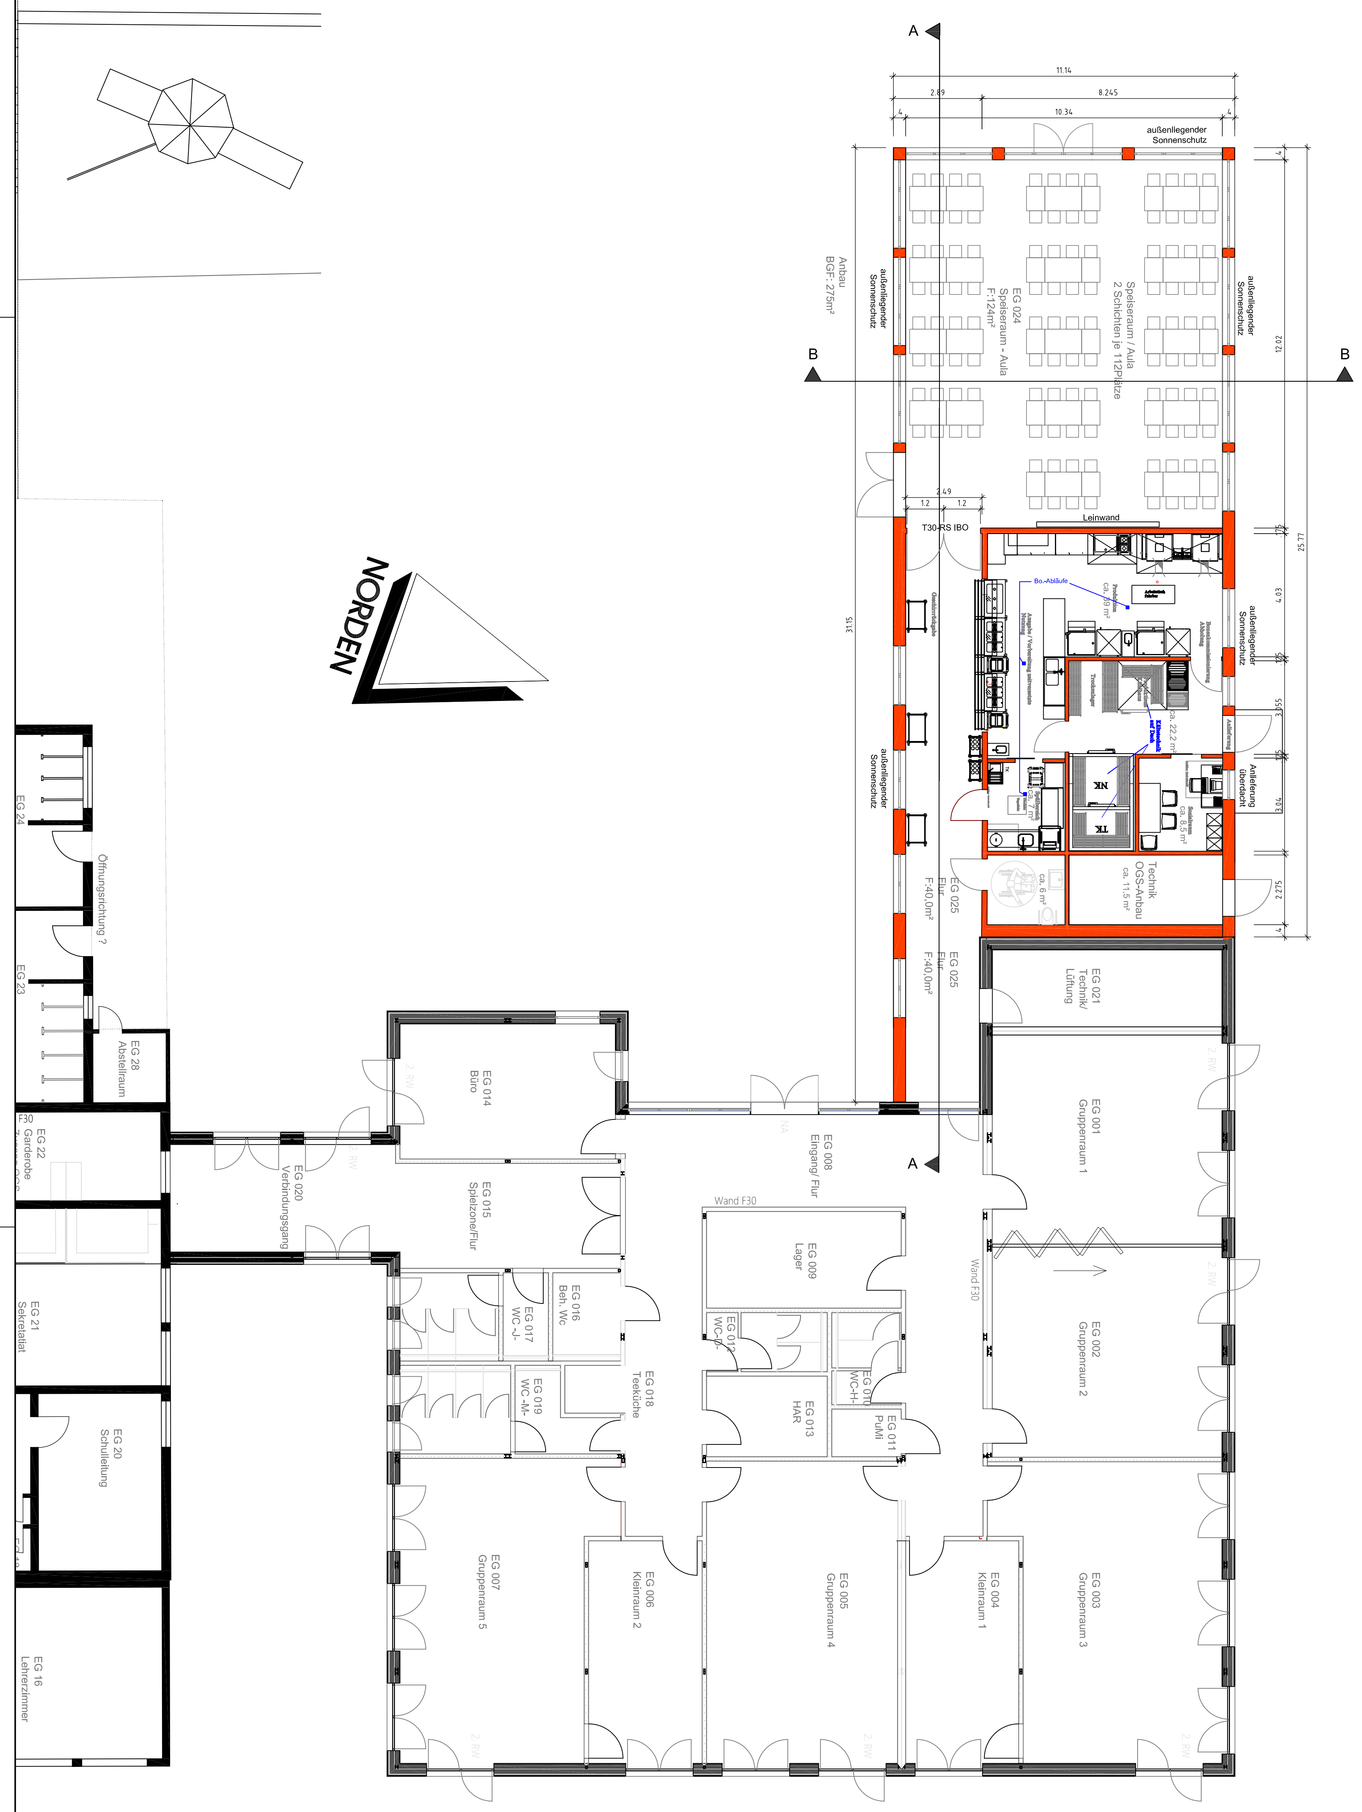
NORDEN
A
B
11.14
2.09
8.24.5
10.34
außenliegender Sonnenschutz
Spielraum / Aula
2 Schichten je 112Plätze
EG 024
Spielraum - Aula
F-124m²
Aula
BGF: 275m²
Leinwand
T30-RS IBO
Bo-Abluft
Theke
Spülmaschine
Kühlschrank
Kühlschrank
Kühlschrank