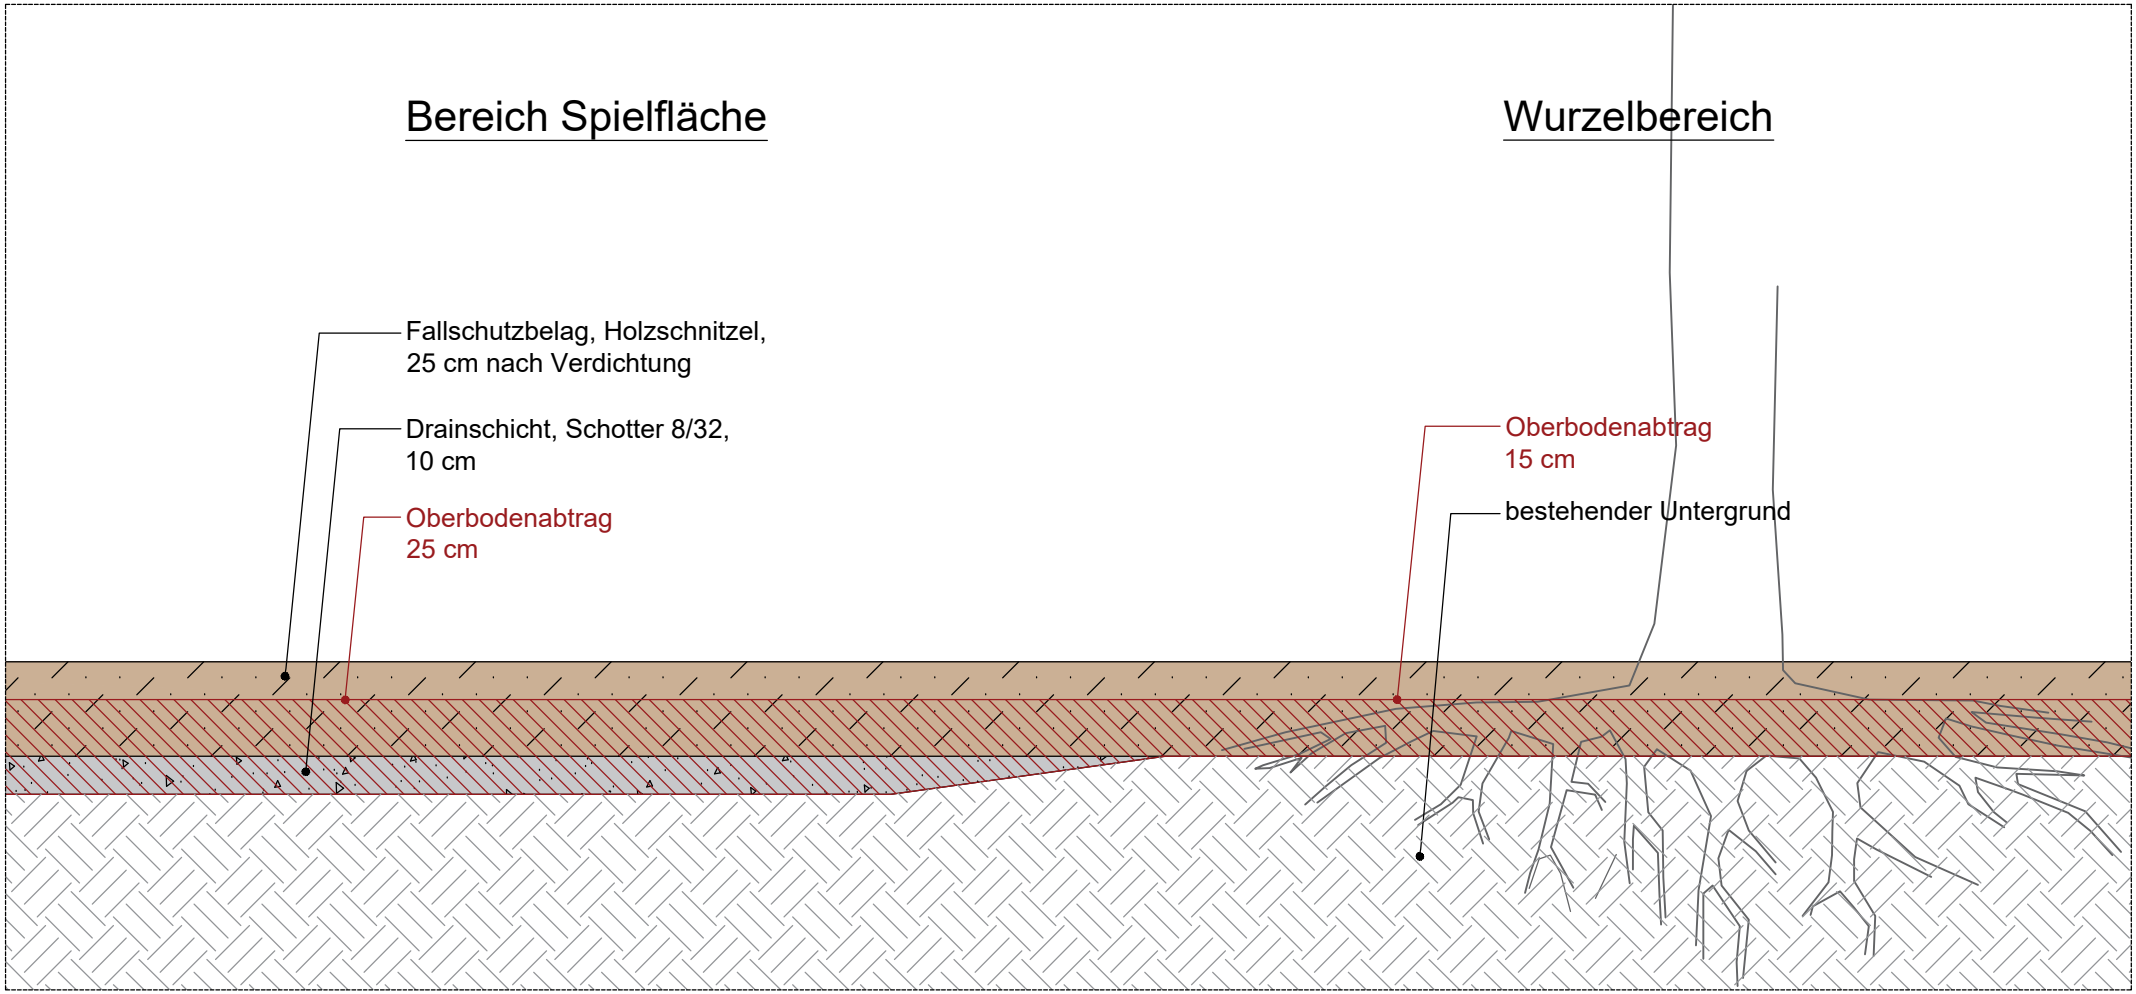


ERLEBNISRAUM WIESE UND HECKE

HAUS RIPSHORST

Planbezeichnung:
Aufbau Fallschutzbelag Holzschnitzel
und Oberbodenabtrag

Projektadresse:
Ripshorster Str. 306
46117 Oberhausen

Maßstab: 1:20 Format: DIN A4

Datum: 30.10.2026

Auftraggeber:
Regionalverband Ruhr
Kronprinzenstr. 35
45128 Essen

REGIONALVERBAND RUHR