


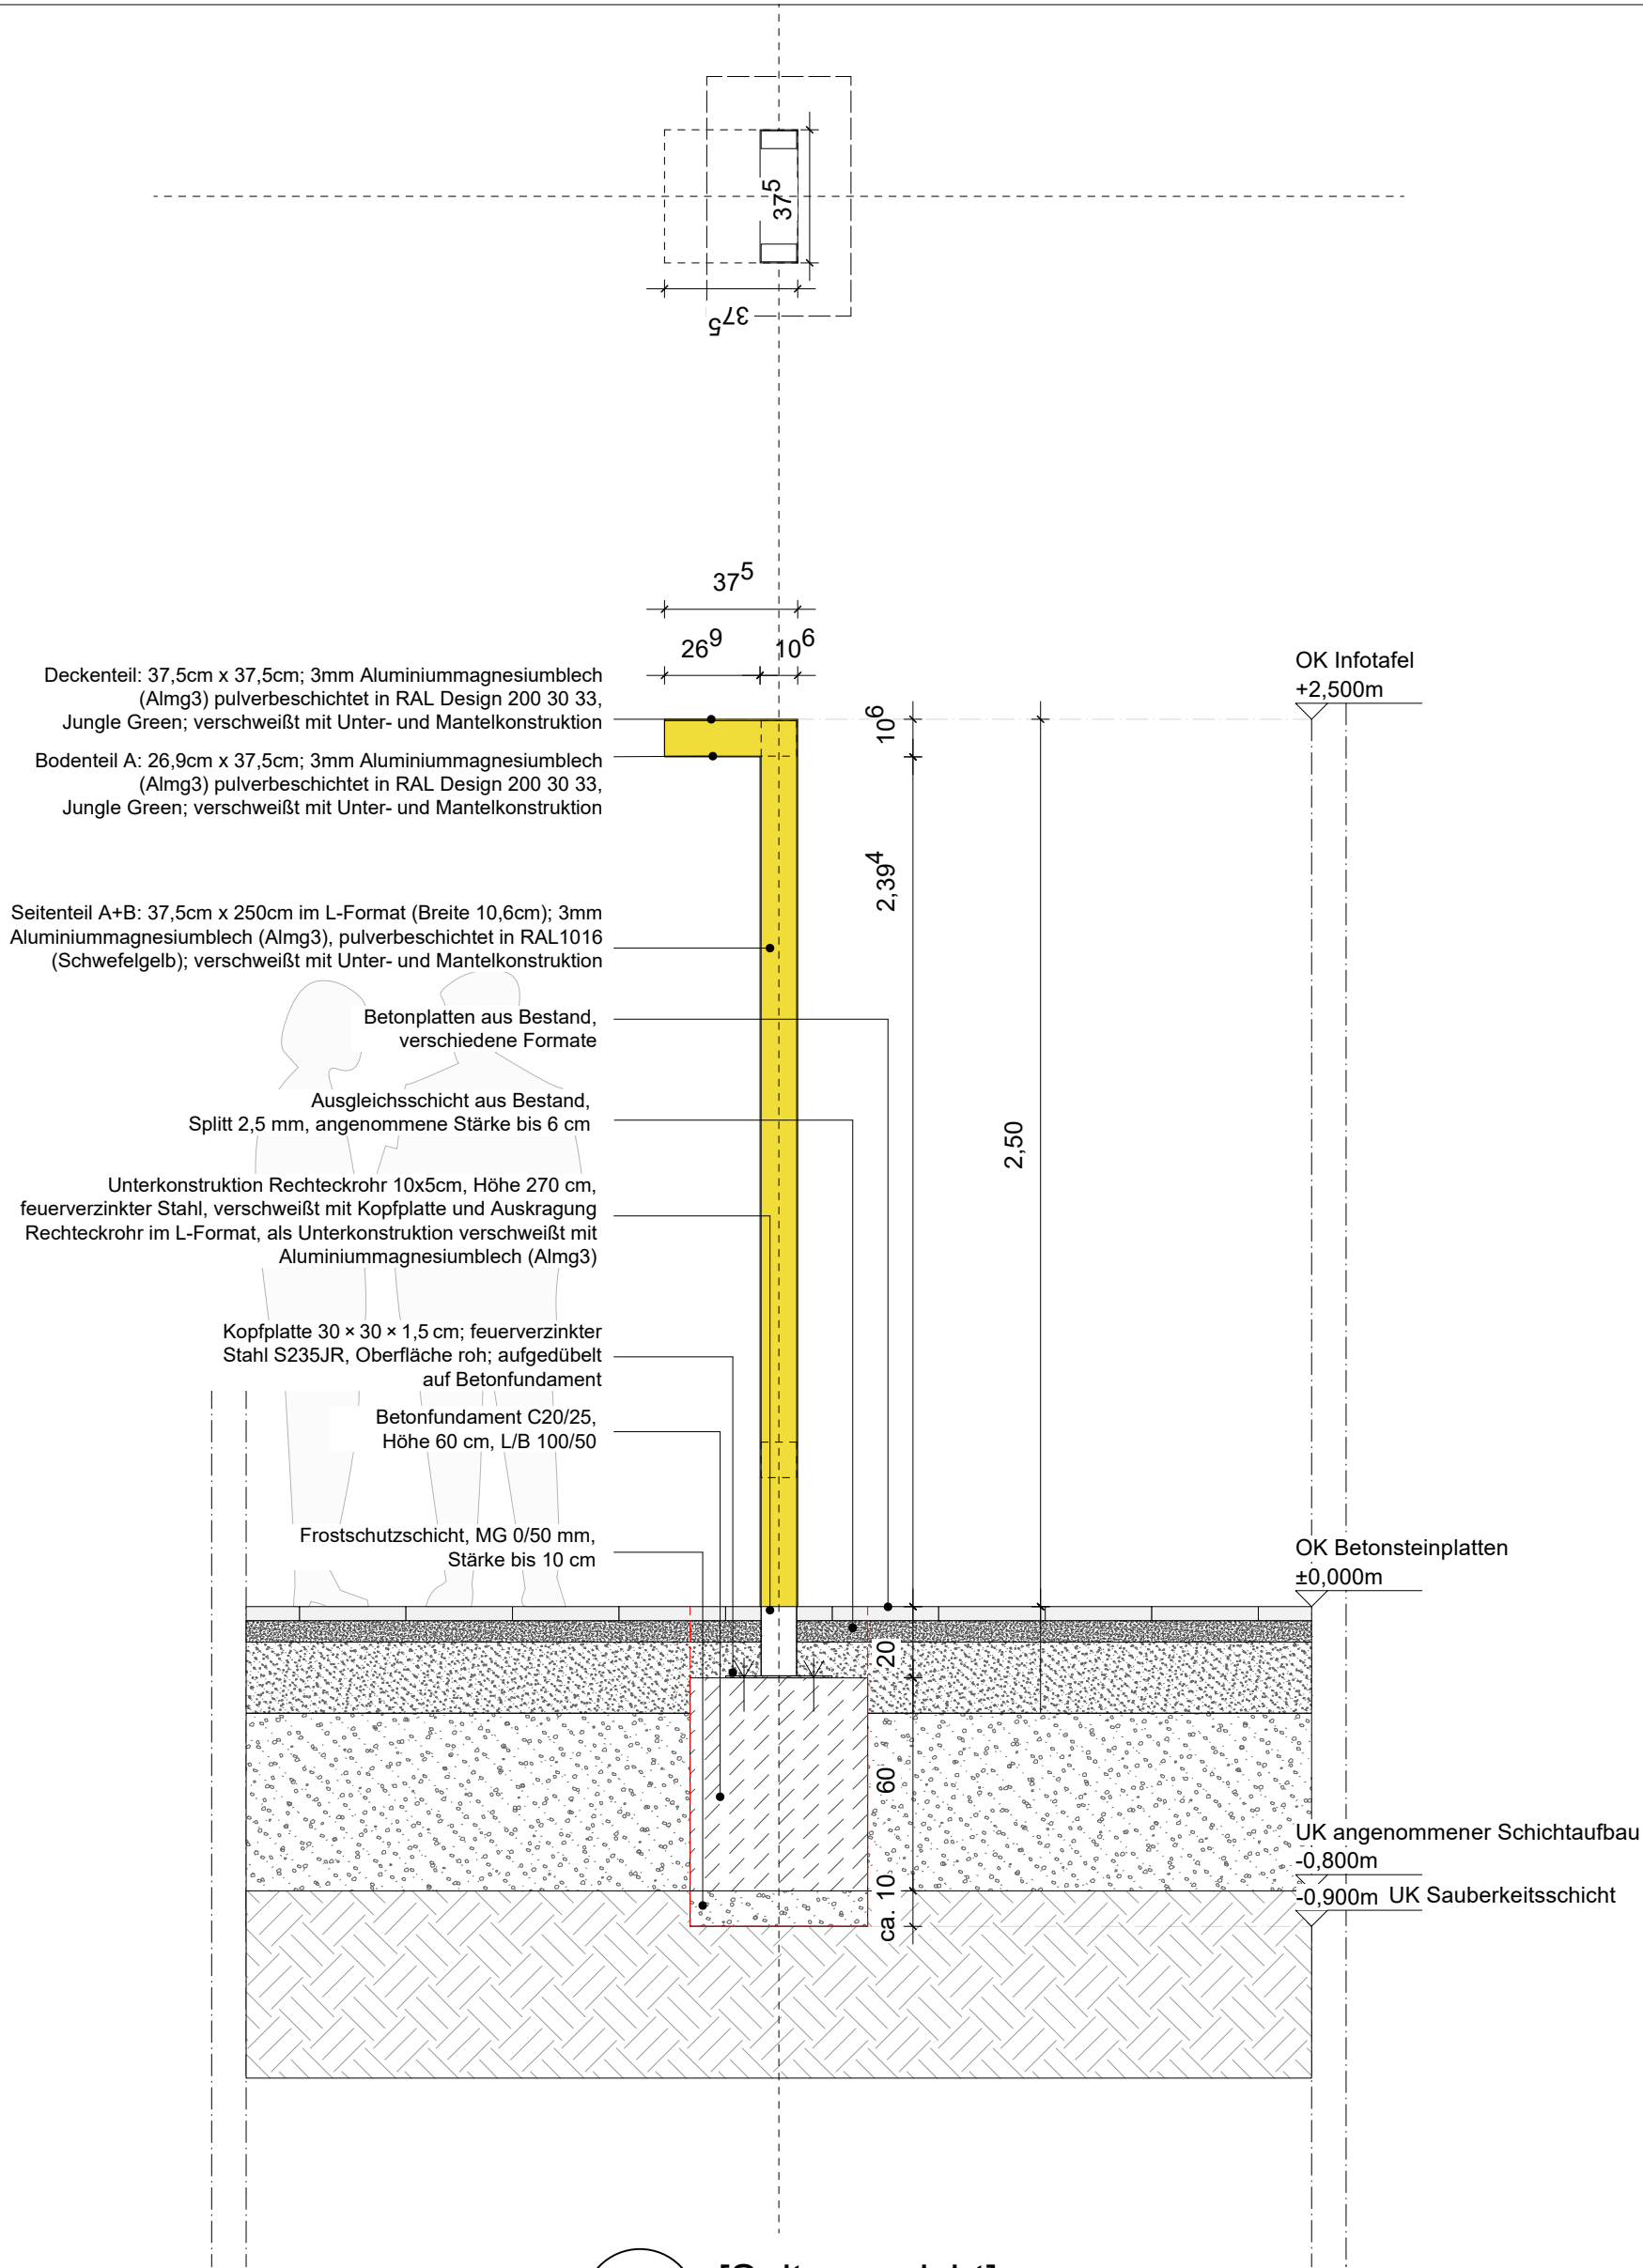

Projekt	Urban Trails - Streifzüge im Ruhrgebiet			Bauherr	
Planinhalt	Startstele- Plan + Seitenansicht	Datum 08.09.2026	Bearbeitet JD,SH	REGIONALVERBAND RUHR Regionalverband Ruhr Kronprinzenstraße 35 D-45128 Essen LAND LANDSCAPE ARCHITECTURE NATURE DEVELOPMENT	
Leistungsphase	Ausführungsplanung	Maßstab 1: 20	Höhenbezug		
Plannummer	2.2	Index A	Format DIN A3		