




doppelte Bandschelle, verschweißt mit Stahlblech Abkantung, zur Befestigung an Pfosten bis D=30 cm, diebstahlhemmende Verschraubung
TYP D: 3 mm Stahlblech, RAL 1016 schwefelgelb pulverbeschichtet, Höhe 47,4 cm, Breite 53,0 cm, verschweißt mit 2 Bandschellen, unterschiedliche Durchmesser zur Befestigung an Pfosten bis D=30 cm, Wortmarke/Schriftzug URBN.TRLS, beidseitig im Nasslackverfahren RAL Design 200 30 33, Jungle Green

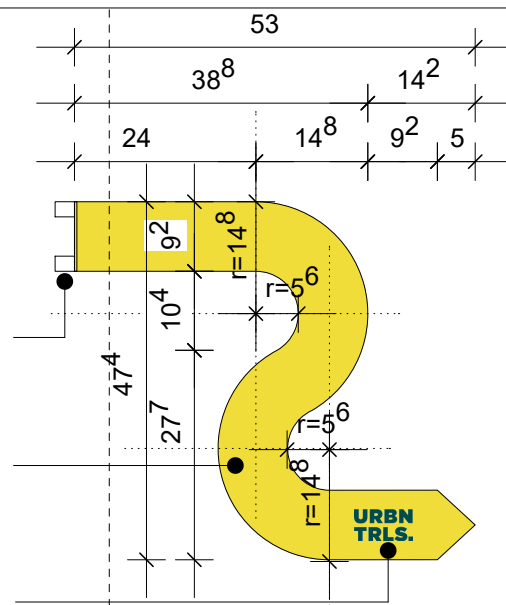


doppelte Bandschelle, verschweißt mit Stahlblech Abkantung, zur Befestigung an Pfosten bis D=30 cm, diebstahlhemmende Verschraubung
TYP I: 3 mm Stahlblech, RAL 1016 schwefelgelb, verschweißt mit 2 Bandschellen, unterschiedliche Durchmesser zur Befestigung an Pfosten bis D=30 cm Wortmarke/Schriftzug URBN.TRLS, beidseitig im Nasslackverfahren RAL Design 200 30 33, Jungle Green

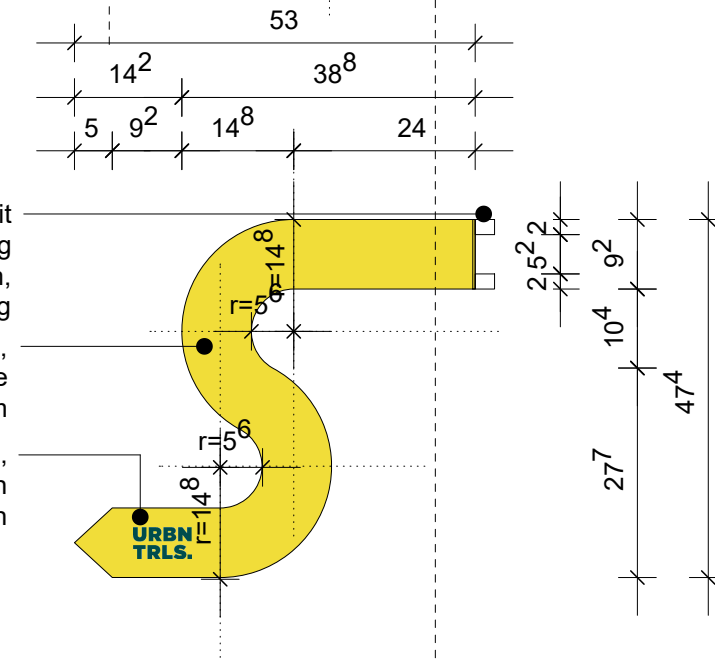


doppelte Bandschelle, verschweißt mit Stahlblech Abkantung, zur Befestigung an Pfosten bis D=30 cm, diebstahlhemmende Verschraubung
TYP E: 3 mm Stahlblech, RAL 1016 schwefelgelb, verschweißt mit 2 Bandschellen, unterschiedliche Durchmesser zur Befestigung an Pfosten bis D=30 cm, Wortmarke/Schriftzug URBN.TRLS, beidseitig im Nasslackverfahren RAL Design 200 30 33, Jungle Green

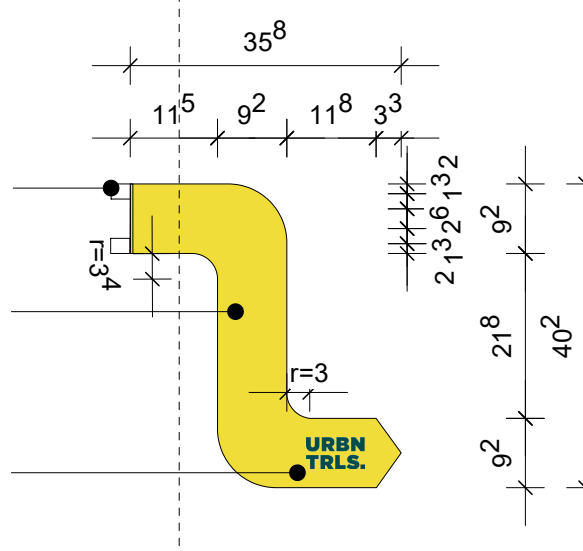


doppelte Bandschelle, verschweißt mit Stahlblech Abkantung, zur Befestigung an Pfosten bis D=30 cm, diebstahlhemmende Verschraubung
TYP J: 3 mm Stahlblech, RAL 1016 schwefelgelb, verschweißt mit 2 Bandschellen, unterschiedliche Durchmesser zur Befestigung an Pfosten bis D=30 cm, Wortmarke/Schriftzug URBN.TRLS, beidseitig im Nasslackverfahren RAL Design 200 30 33, Jungle Green

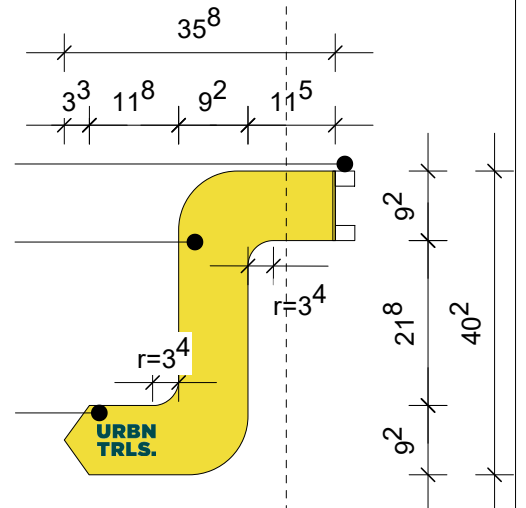

doppelte Bandschelle, verschweißt mit Stahlblech Abkantung, zur Befestigung an Pfosten bis D=30 cm, diebstahlhemmende Verschraubung
TYP C: 3 mm Stahlblech, RAL 1016 schwefelgelb, verschweißt mit 2 Bandschellen, unterschiedliche Durchmesser zur Befestigung an Pfosten bis D=30 cm, Bandschellen doppelt in geringem Abstand zur ggf. ergänzenden Befestigung als entgegengesetzter Richtungsweiser Wortmarke/Schriftzug URBN.TRLS, beidseitig im Nasslackverfahren RAL Design 200 30 33, Jungle Green

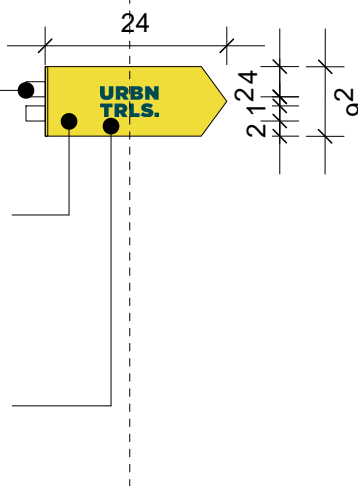

TYP H: 3 mm Stahlblech, RAL 1016 schwefelgelb, verschweißt mit 2 Bandschellen, unterschiedliche Durchmesser zur Befestigung an Pfosten bis D=30 cm, Bandschellen doppelt in geringem Abstand zur ggf. ergänzenden Befestigung als entgegengesetzter Richtungsweiser Wortmarke/Schriftzug URBN.TRLS, beidseitig im Nasslackverfahren RAL Design 200 30 33, Jungle Green

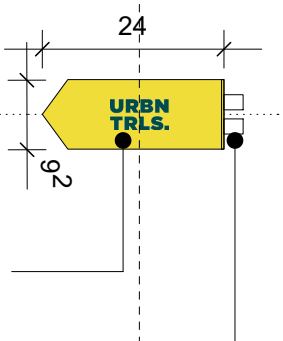

doppelte Bandschelle, verschweißt mit Stahlblech Abkantung, zur Befestigung an Pfosten bis D=30 cm, diebstahlhemmende Verschraubung

Projekt	Urban Trails - Streifzüge im Ruhrgebiet			Bauherr	
Planinhalt	Inszenierungswegweiser (D, I, E, J, C, H)	Datum 08.09.2026	Bearbeitet JD,SH	 Regionalverband Ruhr Kronprinzenstraße 35 D-45128 Essen	
Leistungsphase	Ausführungsplanung	Maßstab 1: 10	Höhenbezug	 LAND Germany GmbH Birkenstraße 47a 40233 Düsseldorf T +49.211.2394780 germany@landsrl.com	
Plannummer	3.1	Index A	Format DIN A3		