


Hinweis:
Die 3D-Inszenierungswegweiser
TYP: K,L,M,N sind in im Radius von
15cm an angegebener Mittelachse
Vorzubiegen. Die Winkel der
Biegung sind dem Planungskataster
zu entnehmen und unterscheiden
sich je nach Einsatzort.


3 mm Stahlblech, RAL 1016 schwefelgelb
verschweißt mit 2 Bandschellen,
unterschiedliche Durchmesser zur
Befestigung an Pfosten bis D=30cm

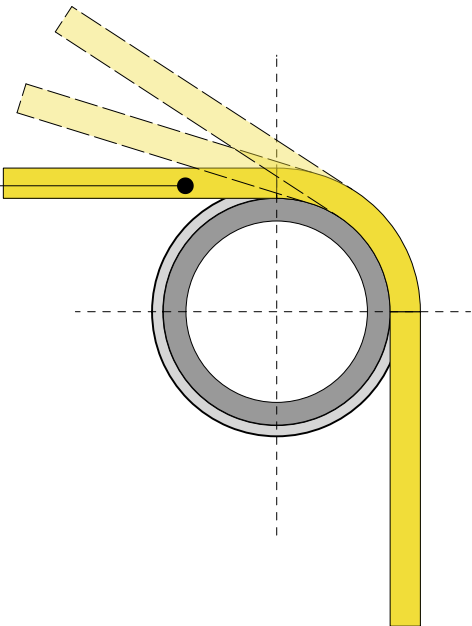

TYP K: 3 mm Stahlblech, RAL 1016
schwefelgelb, verschweißt mit 2
Bandschellen, unterschiedliche
Durchmesser zur Befestigung an
Pfosten bis D=30 cm, Bandschellen
doppelt im unteren Bereich zur
potentiellen Befestigung an
Pfostenoberkanten

doppelte Bandschelle, verschweißt
mit Stahlblech, zur Befestigung an
Pfosten bis D=30 cm, diebstahlhemmende
Verschraubung


Wortmarke/Schriftzug URBN.TRLS.,
beidseitig im Nasslackverfahren
RAL Design 200 30 33, Jungle Green

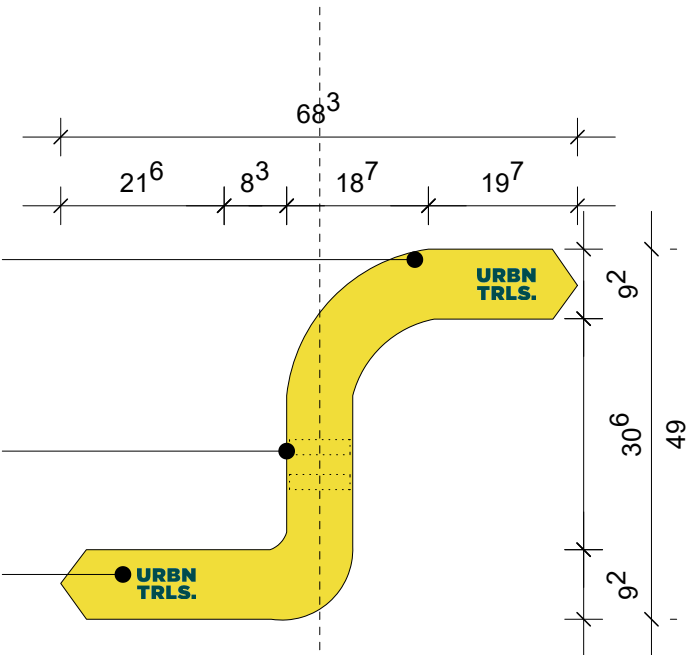

TYP N: 3 mm Stahlblech, RAL 1016
schwefelgelb, verschweißt mit 2
Bandschellen, unterschiedliche
Durchmesser zur Befestigung an
Pfosten bis D=30 cm, Bandschellen
doppelt im unteren Bereich zur
potentiellen Befestigung an
Pfostenoberkanten

doppelte Bandschelle, verschweißt mit
Stahlblech, zur Befestigung an Pfosten
bis D=30 cm, diebstahlhemmende
Verschraubung


Wortmarke/Schriftzug URBN.TRLS.,
beidseitig im Nasslackverfahren
RAL Design 200 30 33, Jungle Green

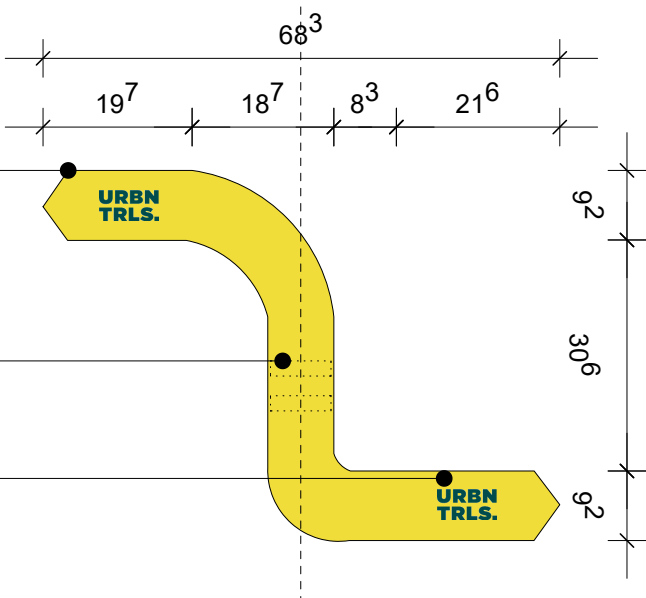

TYP L: 3 mm Stahlblech, RAL 1016
schwefelgelb, verschweißt mit 2
Bandschellen, unterschiedliche
Durchmesser zur Befestigung an
Pfosten bis D=30 cm, Bandschellen
doppelt im unteren Bereich zur
potentiellen Befestigung an
Pfostenoberkanten

doppelte Bandschelle, verschweißt mit
Stahlblech, zur Befestigung an Pfosten
bis D=30 cm, diebstahlhemmende
Verschraubung


Wortmarke/Schriftzug URBN.TRLS.,
beidseitig im Nasslackverfahren
RAL Design 200 30 33, Jungle Green

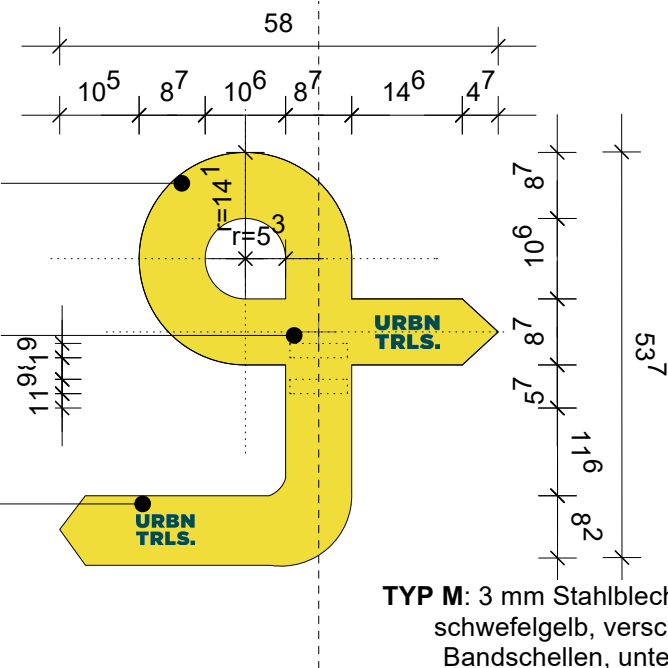

TYP M: 3 mm Stahlblech, RAL 1016
schwefelgelb, verschweißt mit 2
Bandschellen, unterschiedliche
Durchmesser zur Befestigung an
Pfosten bis D=30 cm, Bandschellen
doppelt im unteren Bereich zur
potentiellen Befestigung an
Pfostenoberkanten

doppelte Bandschelle, verschweißt mit
Stahlblech, zur Befestigung an Pfosten
bis D=30 cm, diebstahlhemmende
Verschraubung

Wortmarke/Schriftzug URBN.TRLS.,
beidseitig im Nasslackverfahren
RAL Design 200 30 33, Jungle Green

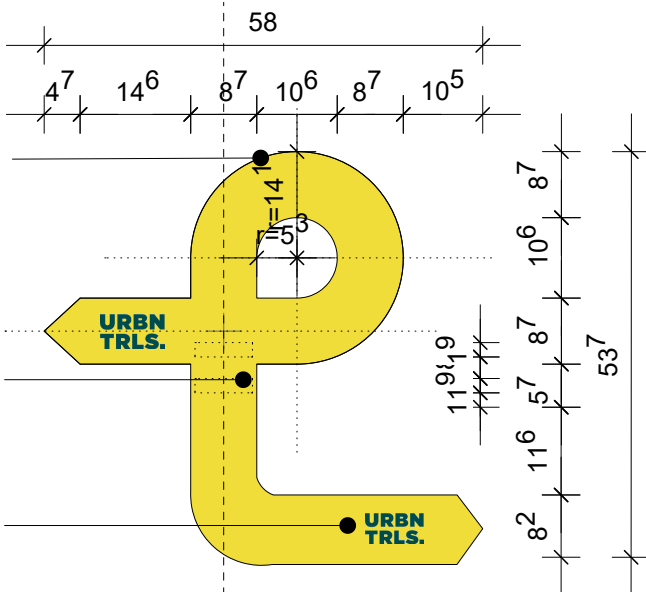

Projekt	Urban Trails - Streifzüge im Ruhrgebiet			Bauherr	
Planinhalt	3D Inszenierungswegweiser (K, L, M, N)	Datum 08.09.2026	Bearbeitet JD,SH	REGIONALVERBAND RUHR Regionalverband Ruhr Kronprinzenstraße 35 D-45128 Essen	
Leistungsphase	Ausführungsplanung	Maßstab 1: 10	Höhenbezug	LAND LANDSCAPE ARCHITECTURE NATURE DEVELOPMENT LAND Germany GmbH Birkenstraße 47a 40233 Düsseldorf T +49.211.2394780 germany@landsrl.com	
Plannummer	3.2	Index A	Format DIN A3		