


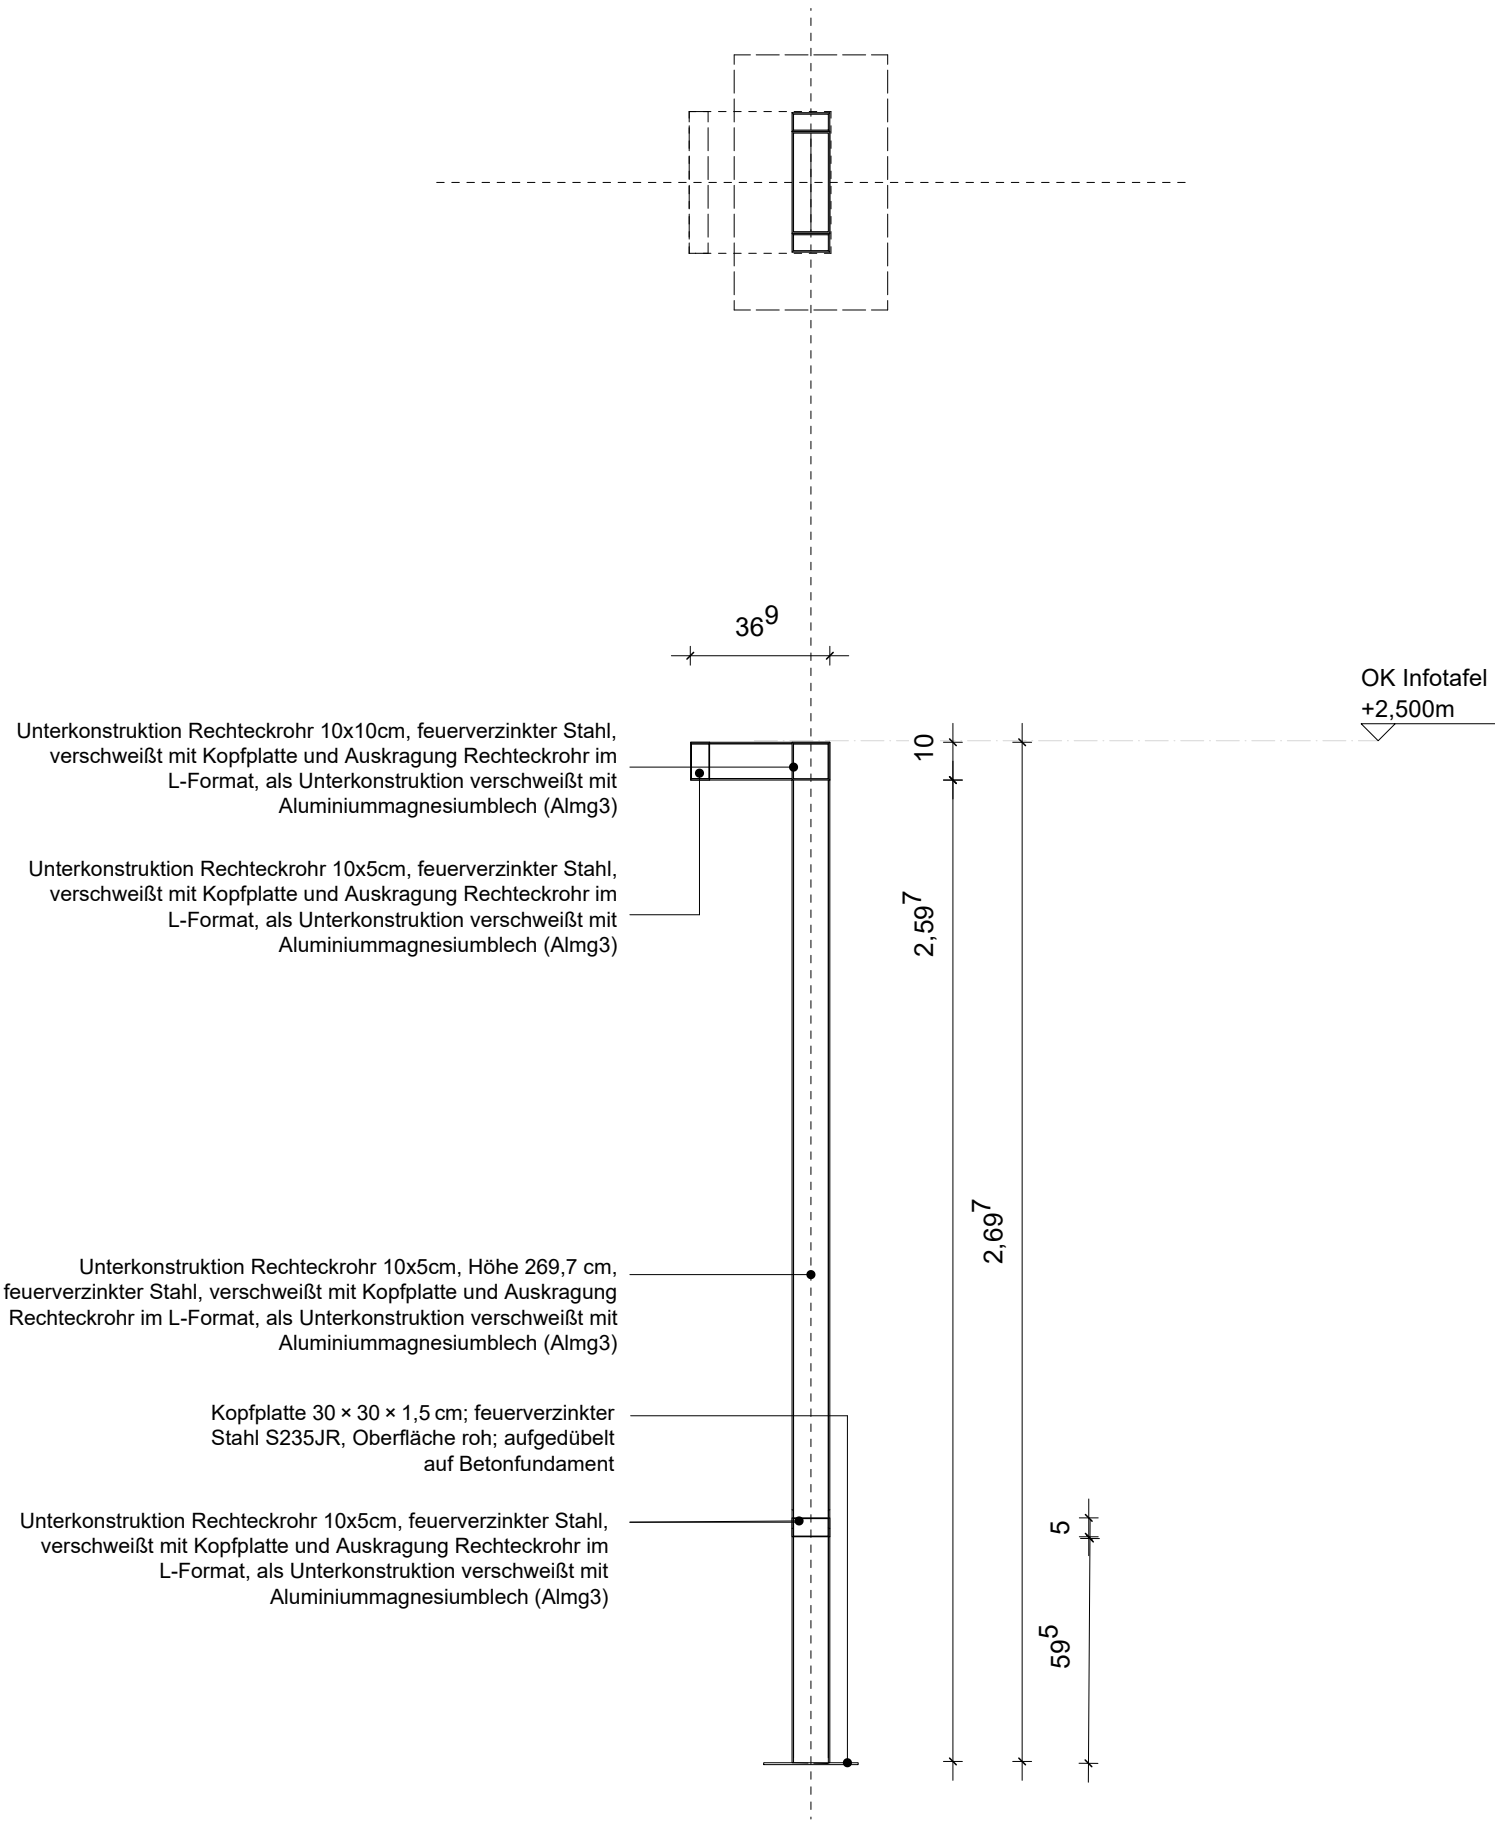

1
10 [Seitenansicht]

Projekt	Urban Trails - Streifzüge im Ruhrgebiet			Bauherr	
Planinhalt	Startstele- Unterkonstruktion-Plan + Seitenansicht	Datum 16.07.2026	Bearbeitet JD,SH	REGIONALVERBAND RUHR Regionalverband Ruhr Kronprinzenstraße 35 D-45128 Essen LAND LANDSCAPE ARCHITECTURE NATURE DEVELOPMENT	LAND Germany GmbH Birkenstraße 47a 40233 Düsseldorf T +49.211.2394780 germany@landsrl.com
Leistungsphase	Ausführungsplanung	Maßstab 1: 10	Höhenbezug		
Plannummer	4.1	Index -	Format DIN A3		