


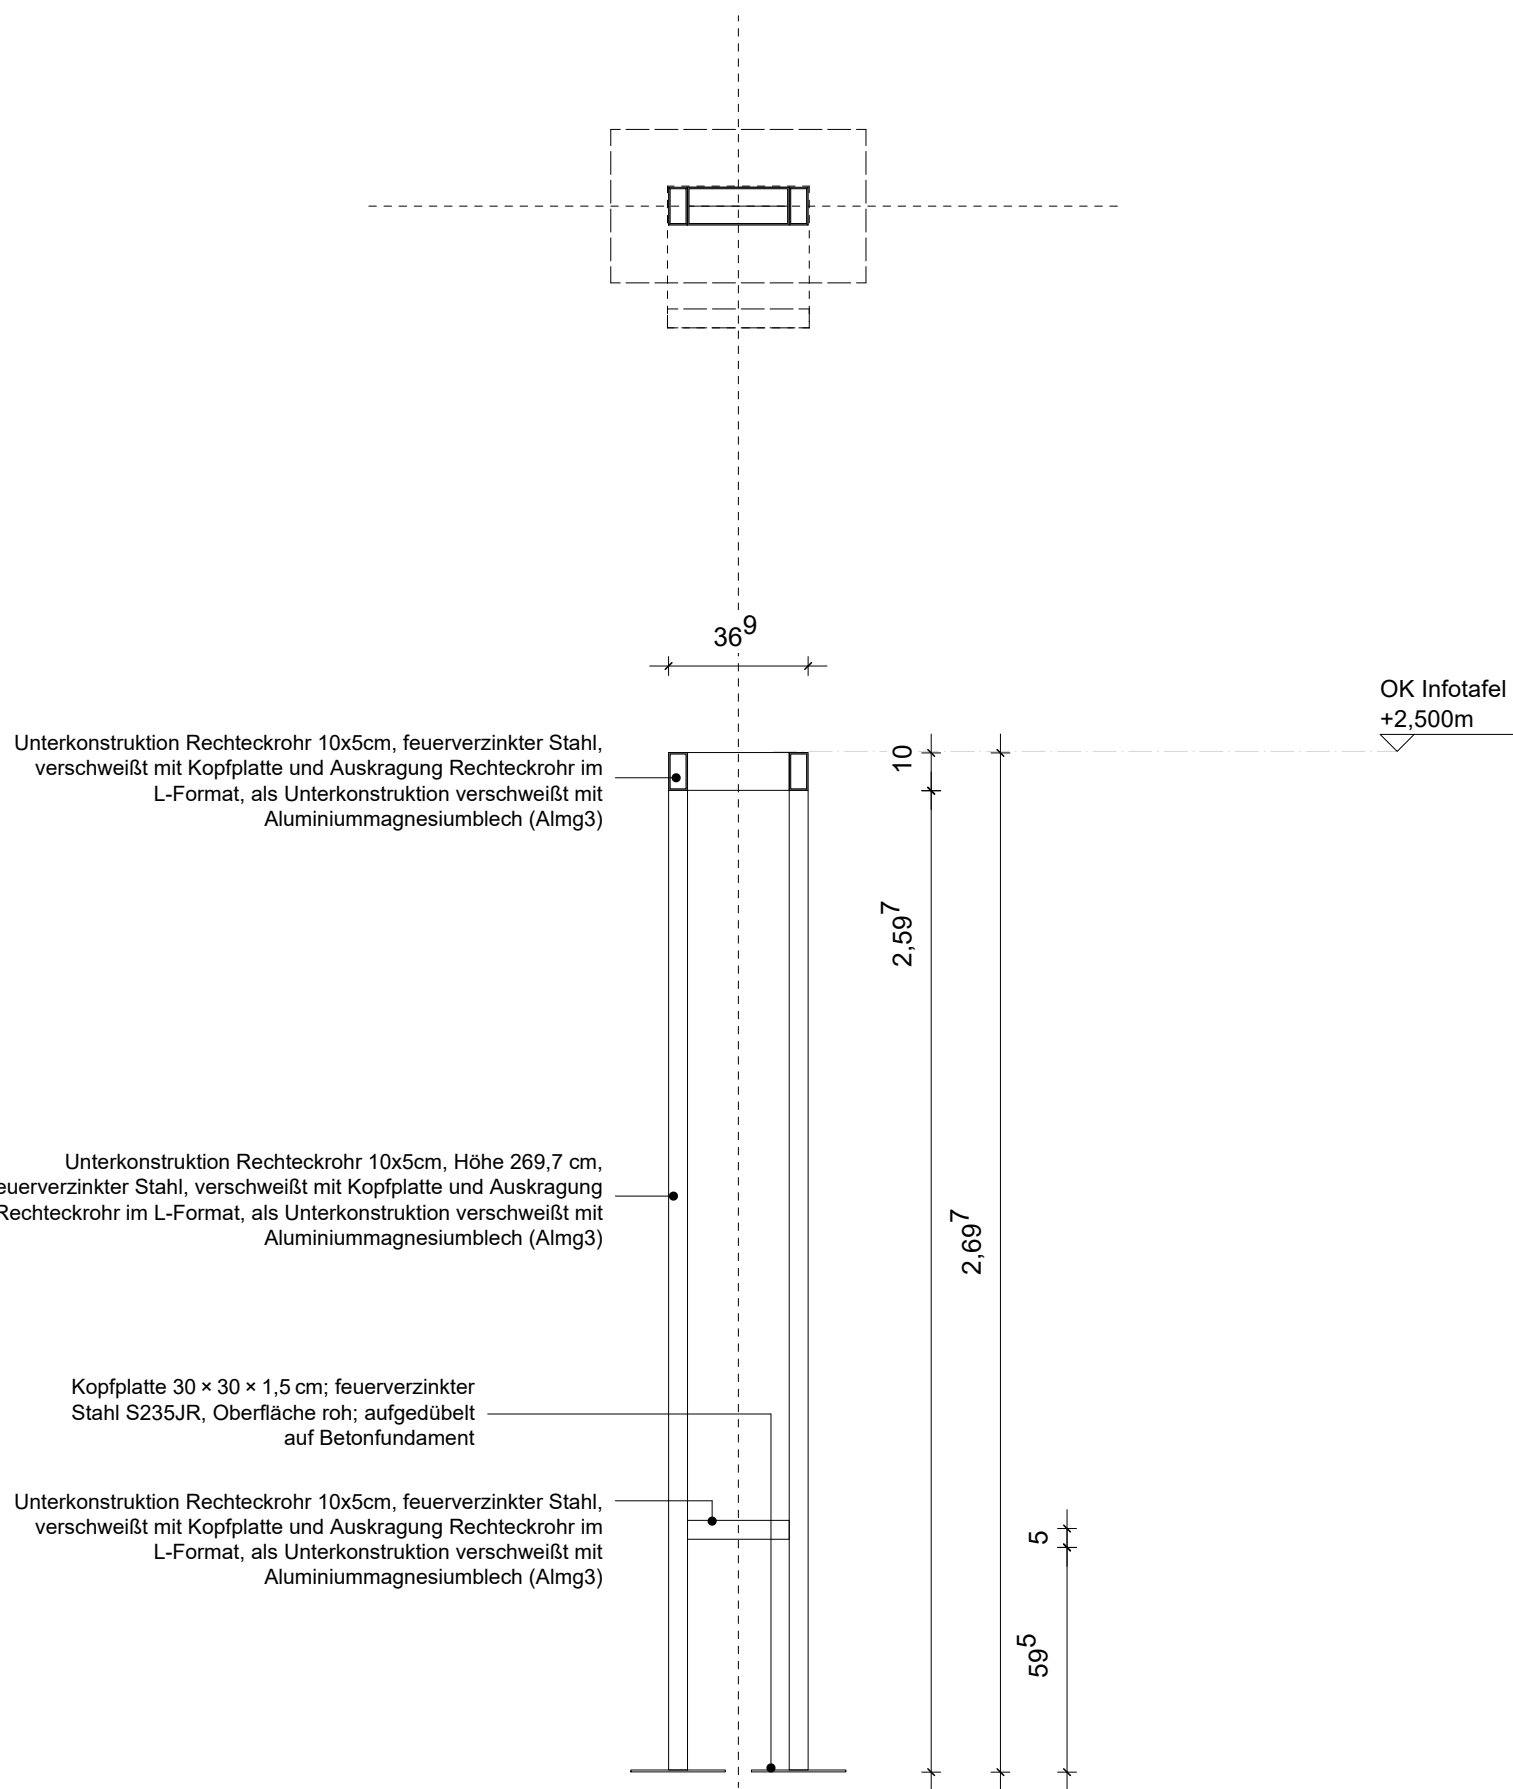

1
11 [Vorderansicht]

Projekt	Urban Trails - Streifzüge im Ruhrgebiet			Bauherr	
Planinhalt	Startstele- Unterkonstruktion-Plan + Vorderansicht	Datum 16.07.2026	Bearbeitet JD,SH	REGIONALVERBAND RUHR Regionalverband Ruhr Kronprinzenstraße 35 D-45128 Essen LAND LANDSCAPE ARCHITECTURE NATURE DEVELOPMENT	
Leistungsphase	Ausführungsplanung	Maßstab 1: 10	Höhenbezug		
Plannummer	4.2	Index -	Format DIN A3		