

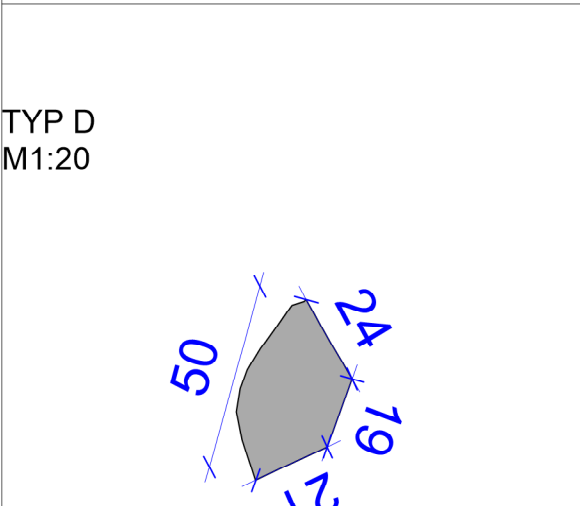
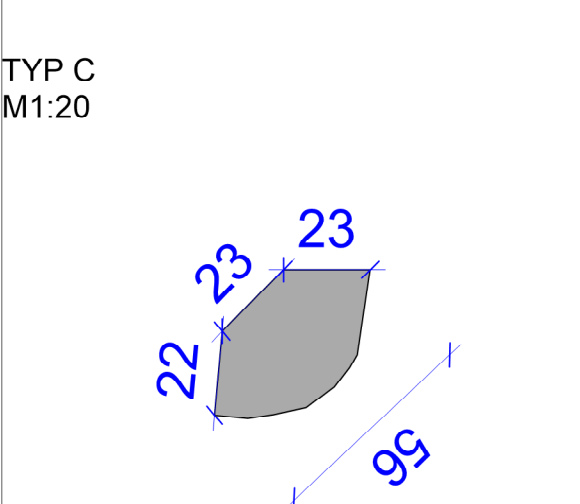
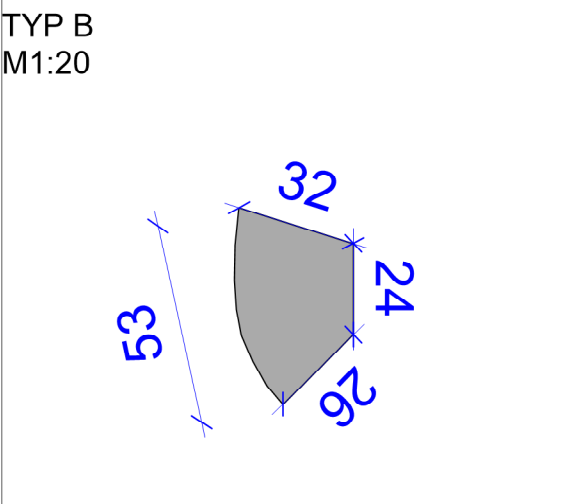
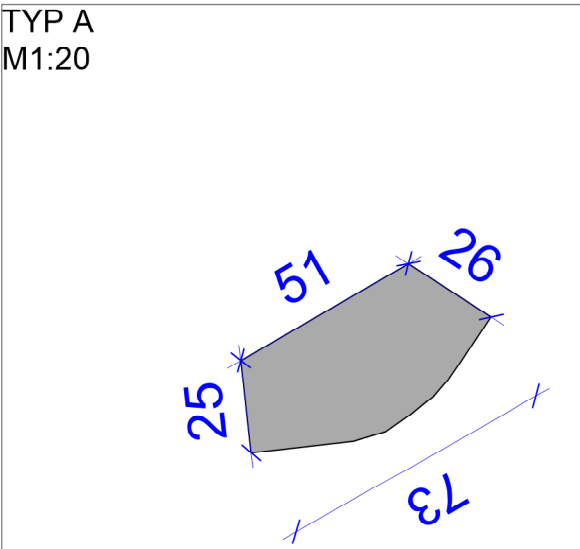



Einlaufdüsen Stufenbecken M1:50

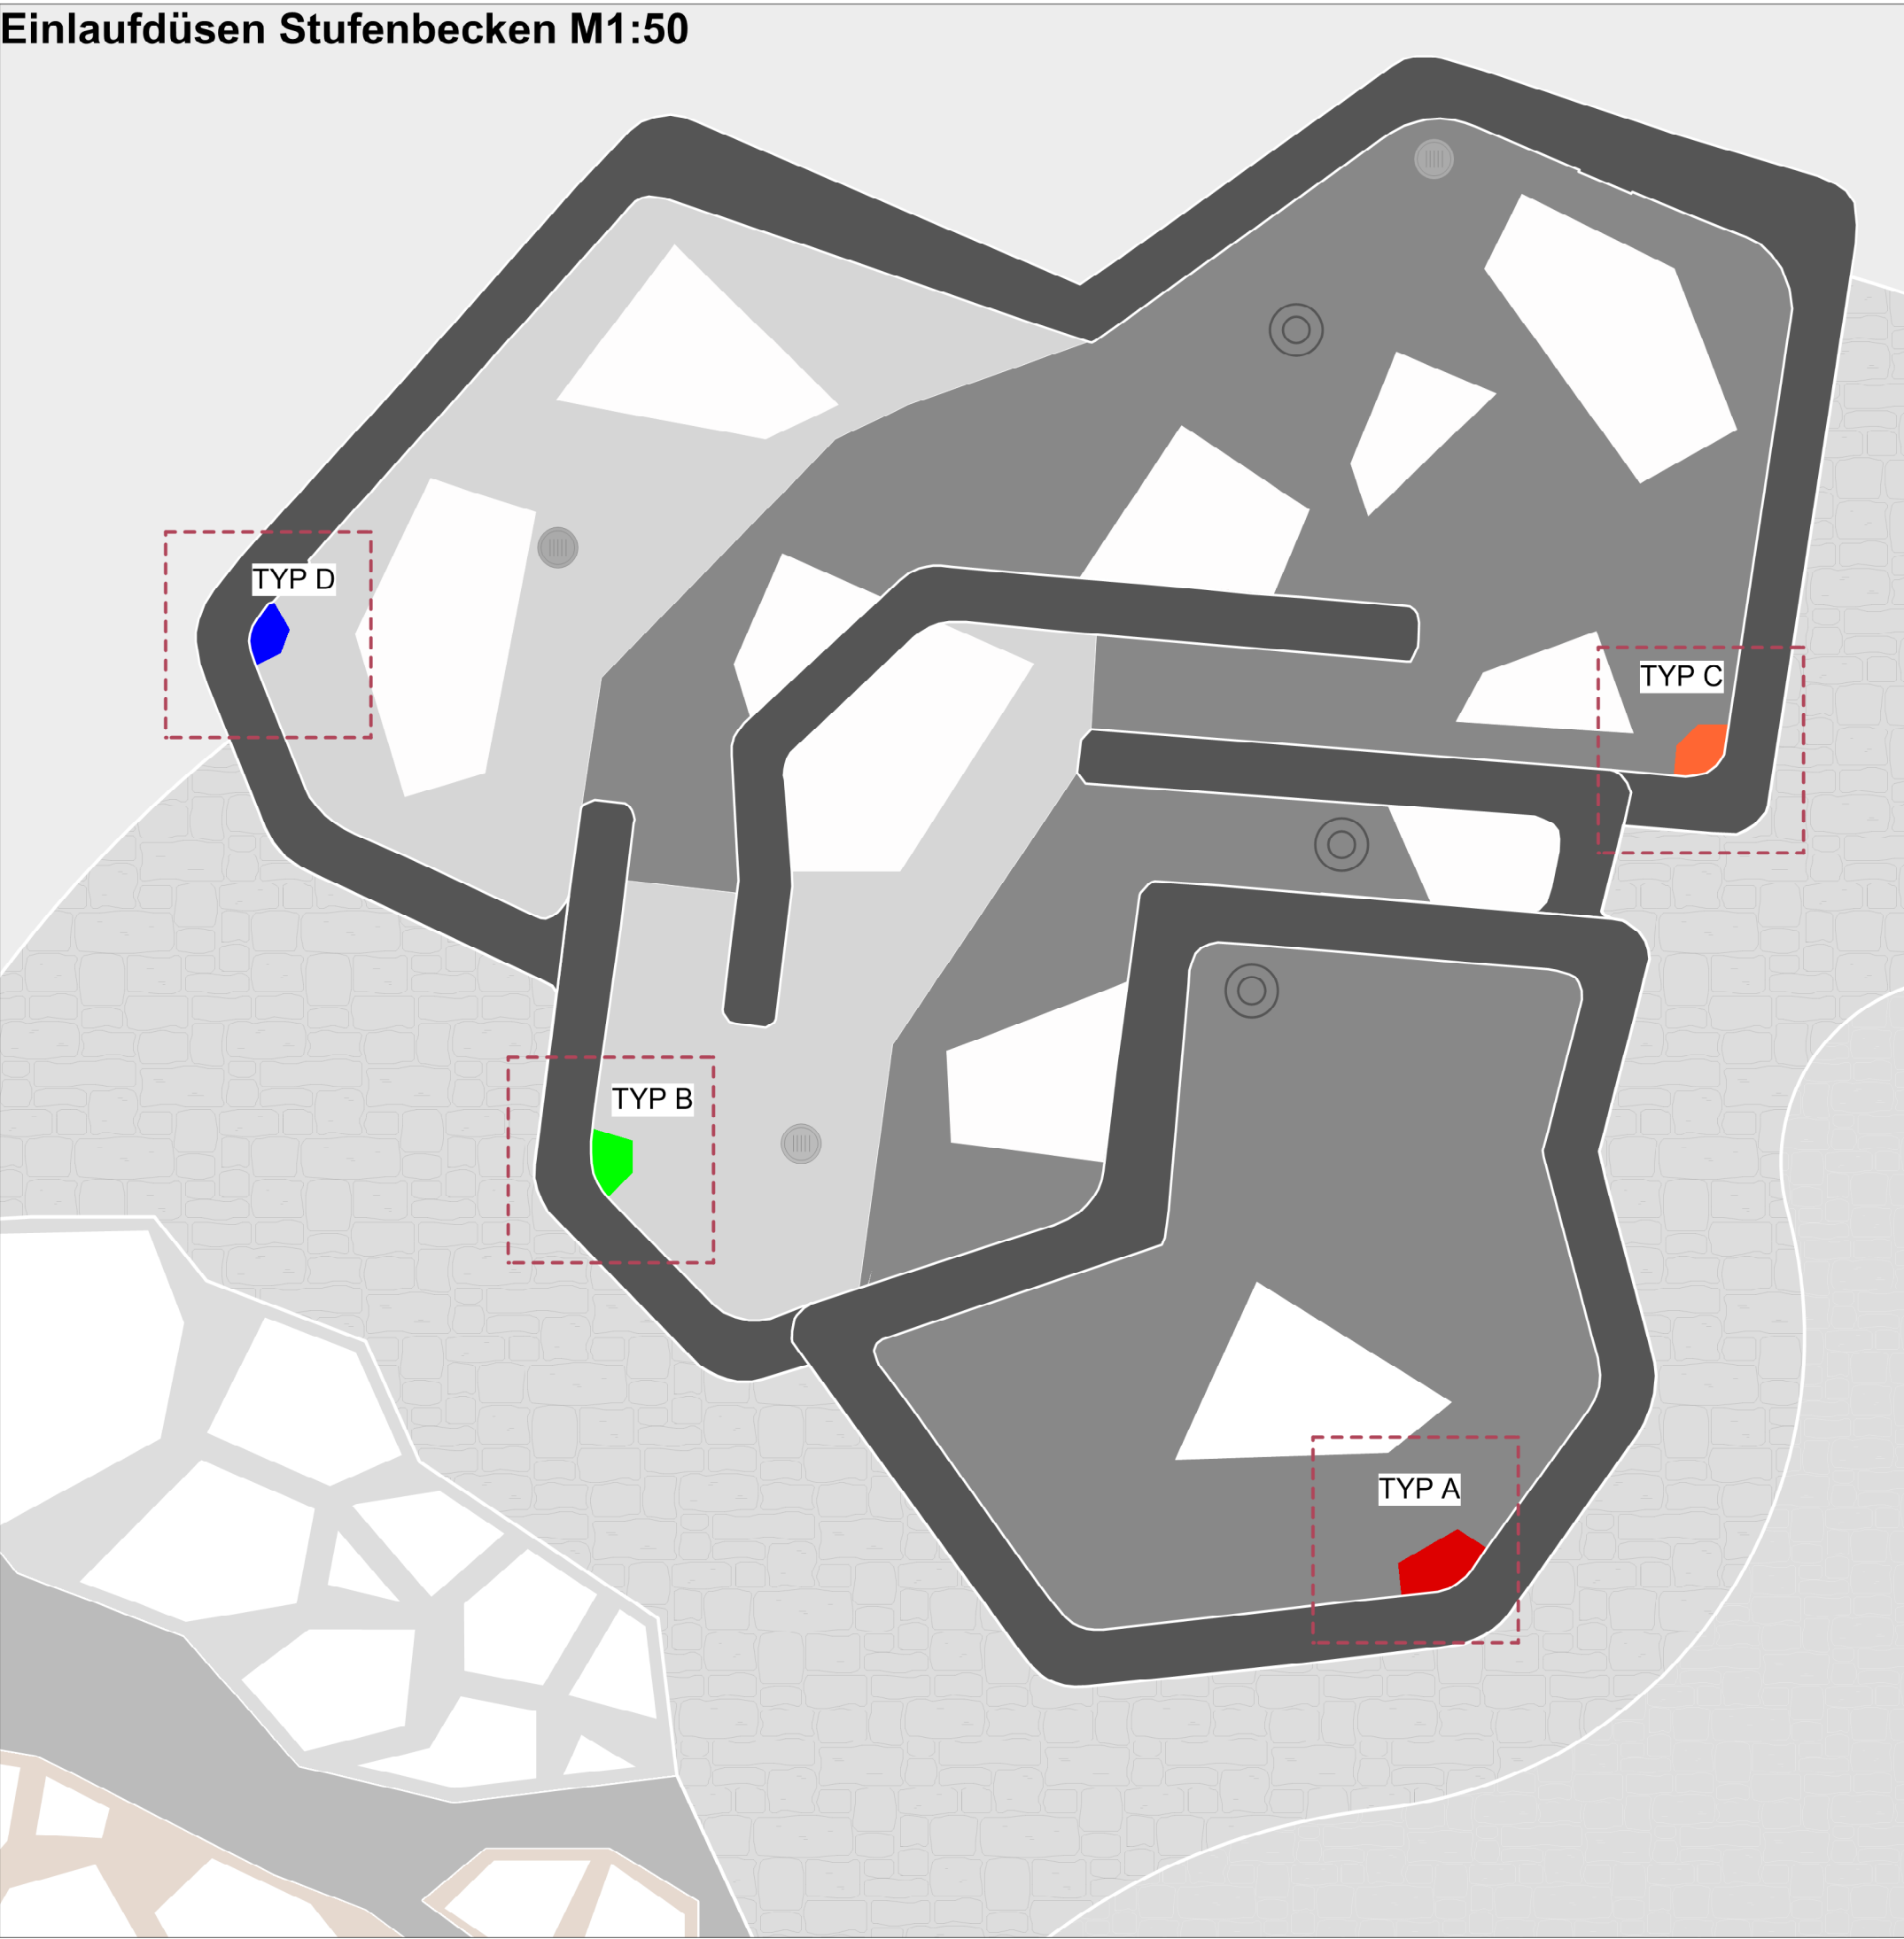


Einlaufdüsen Stufenbecken Typ B und Typ D M1:20

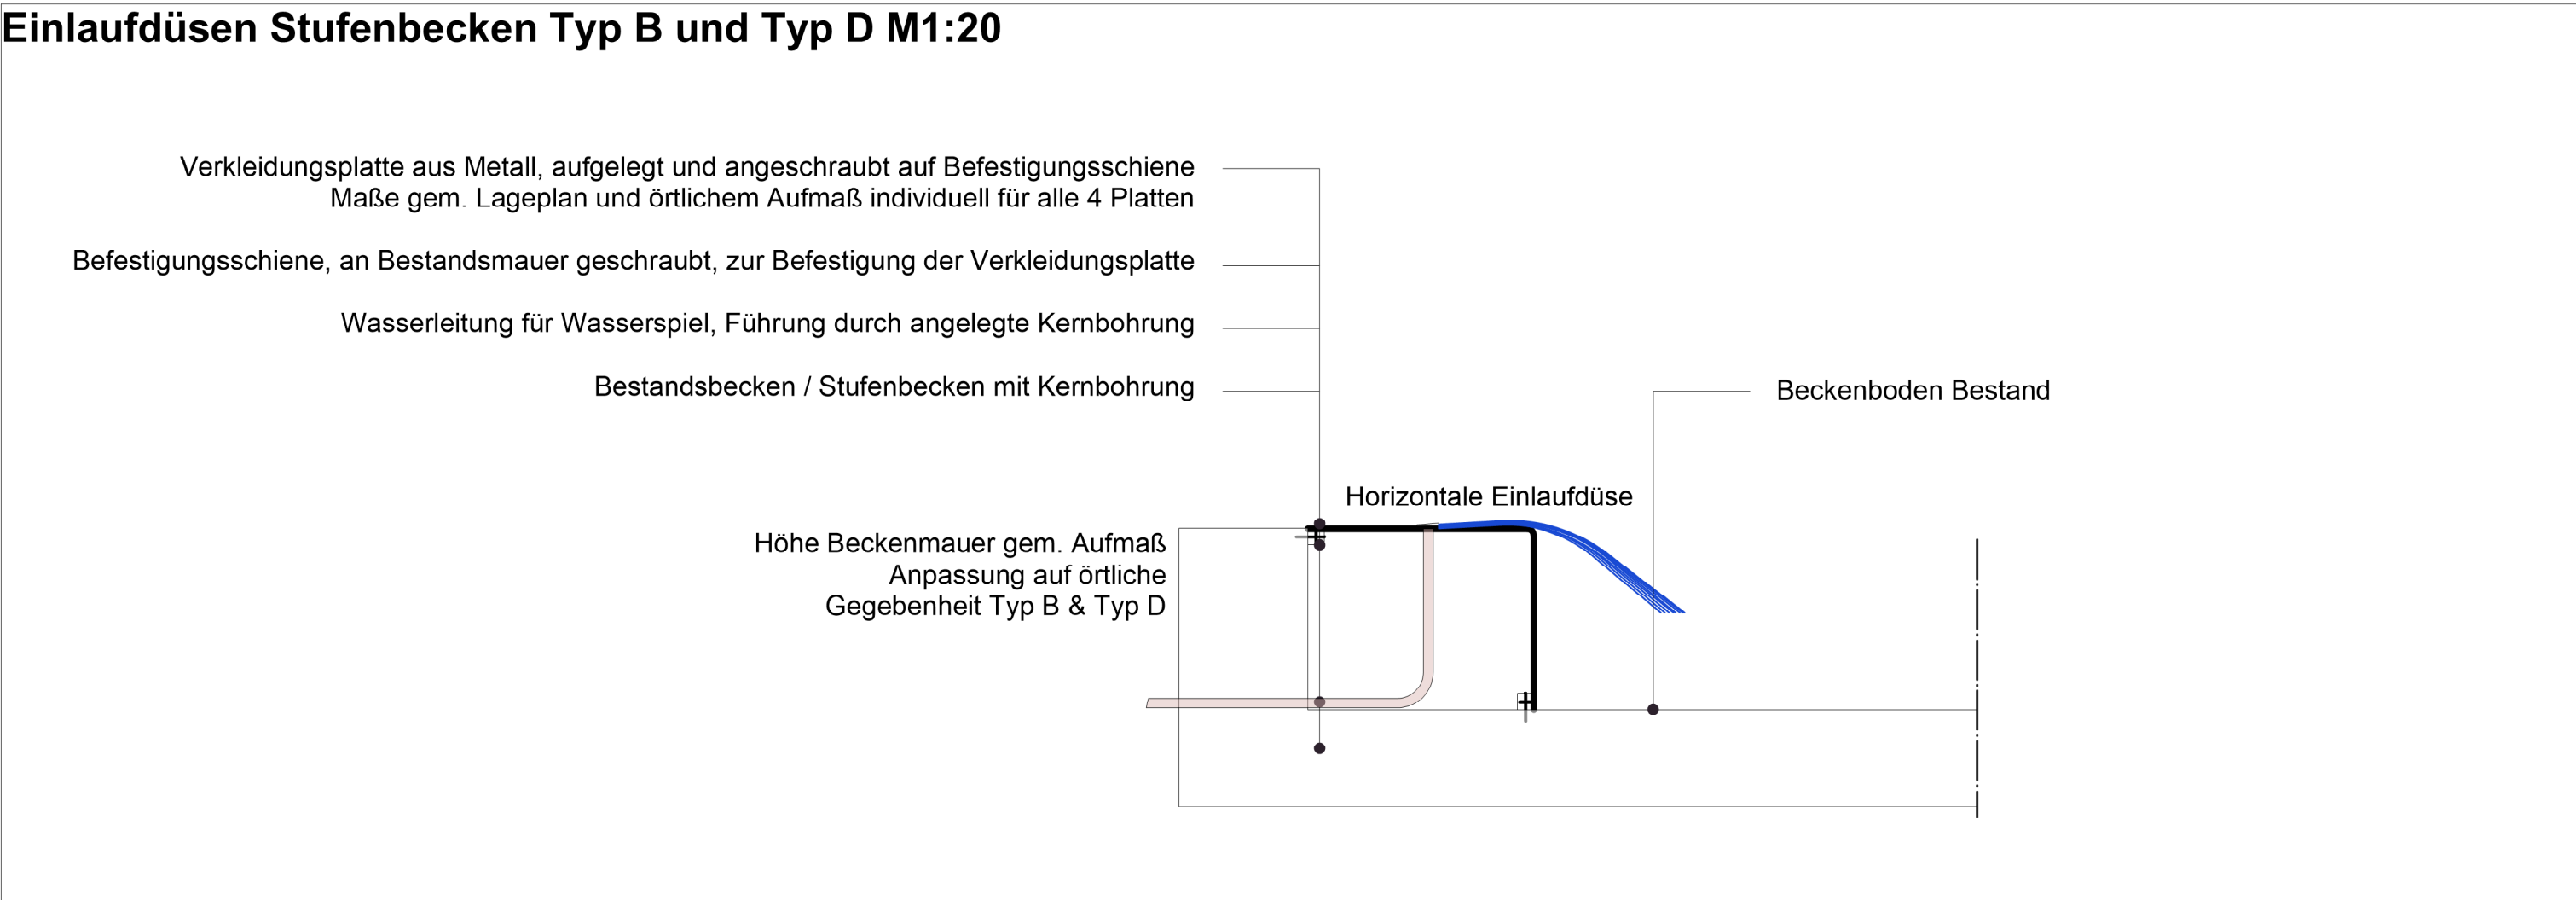

Einlaufdüsen Stufenbecken Typ A und Typ C M1:20

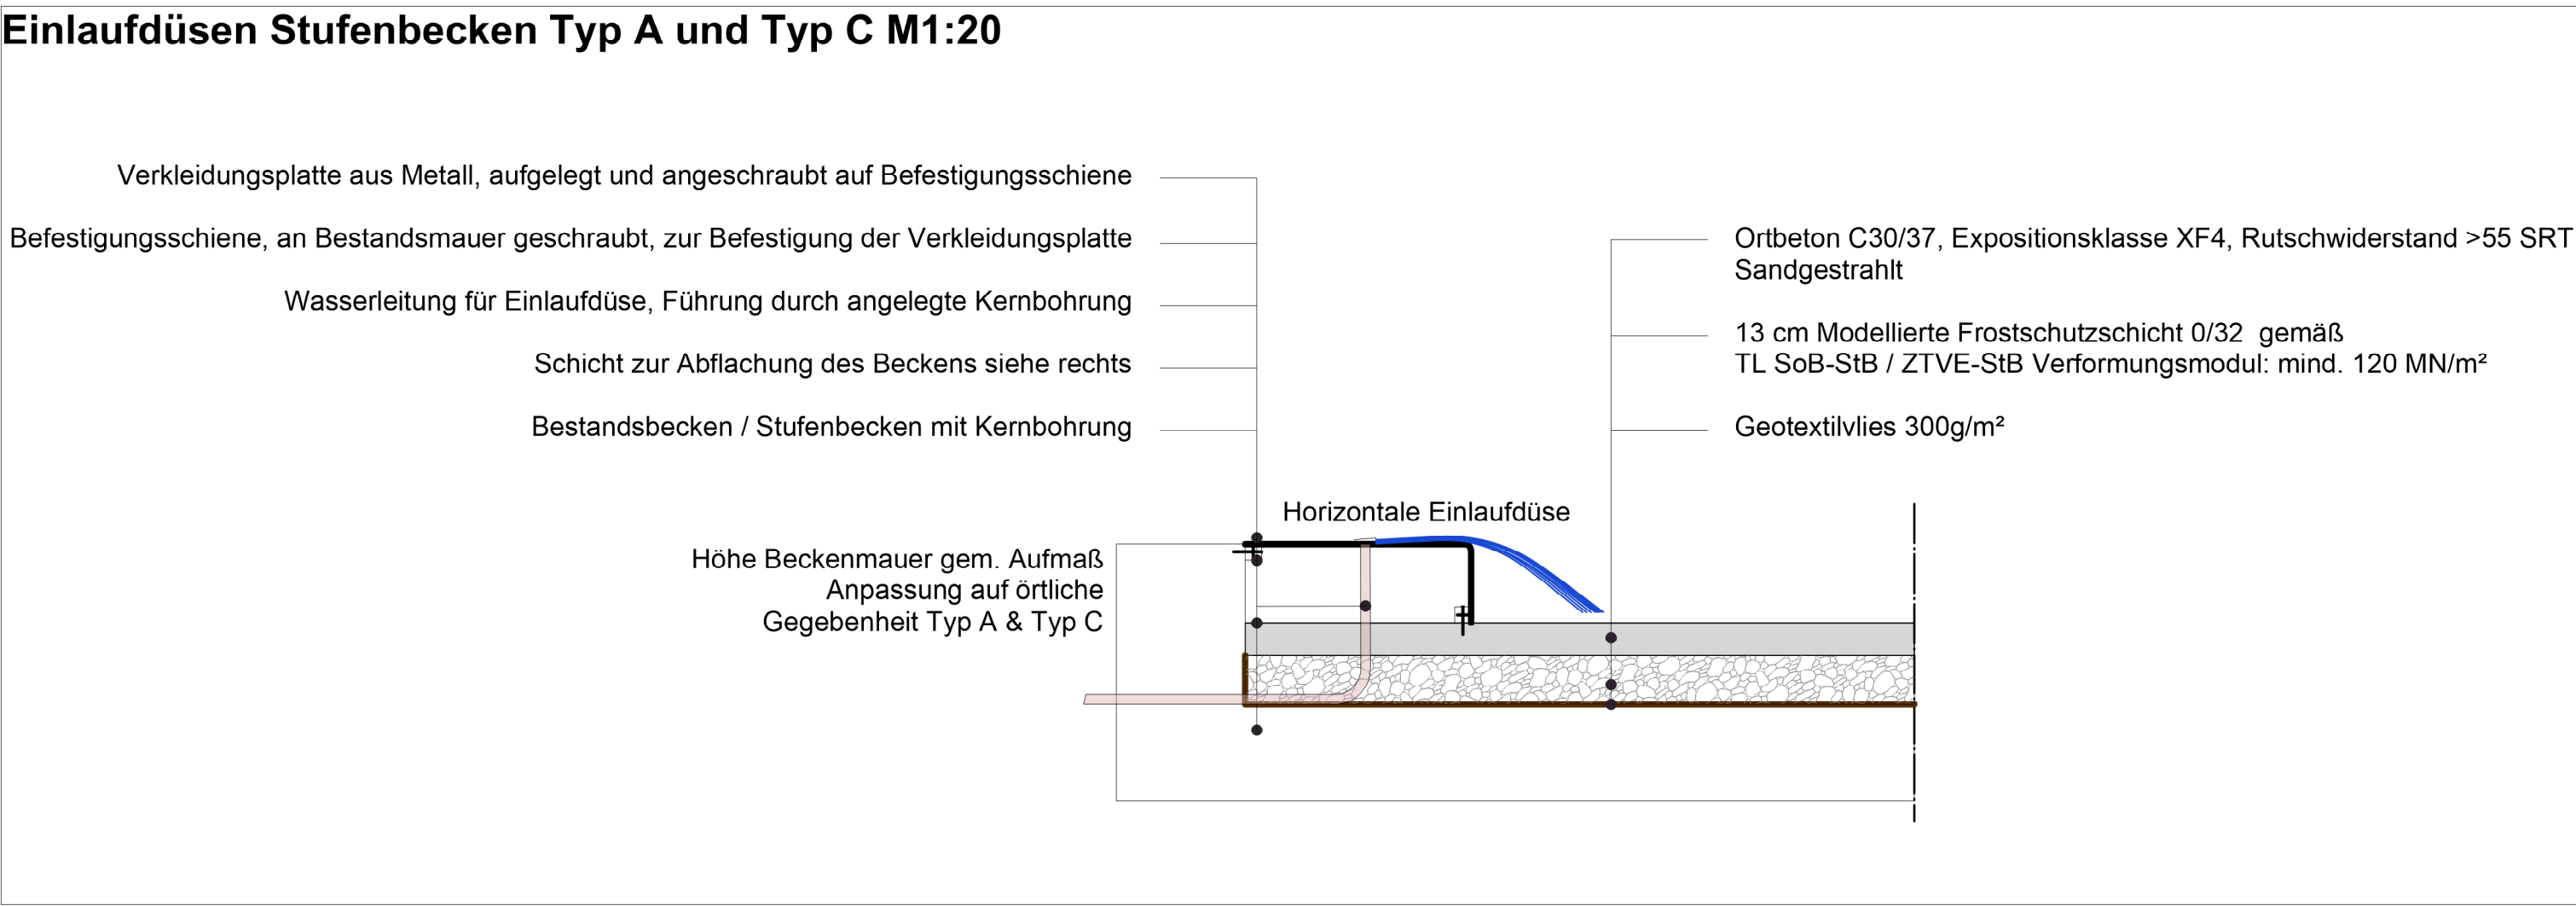

Detail Befestigung Einlaufdüse Stufenbecken Typ A und Typ C M1:10

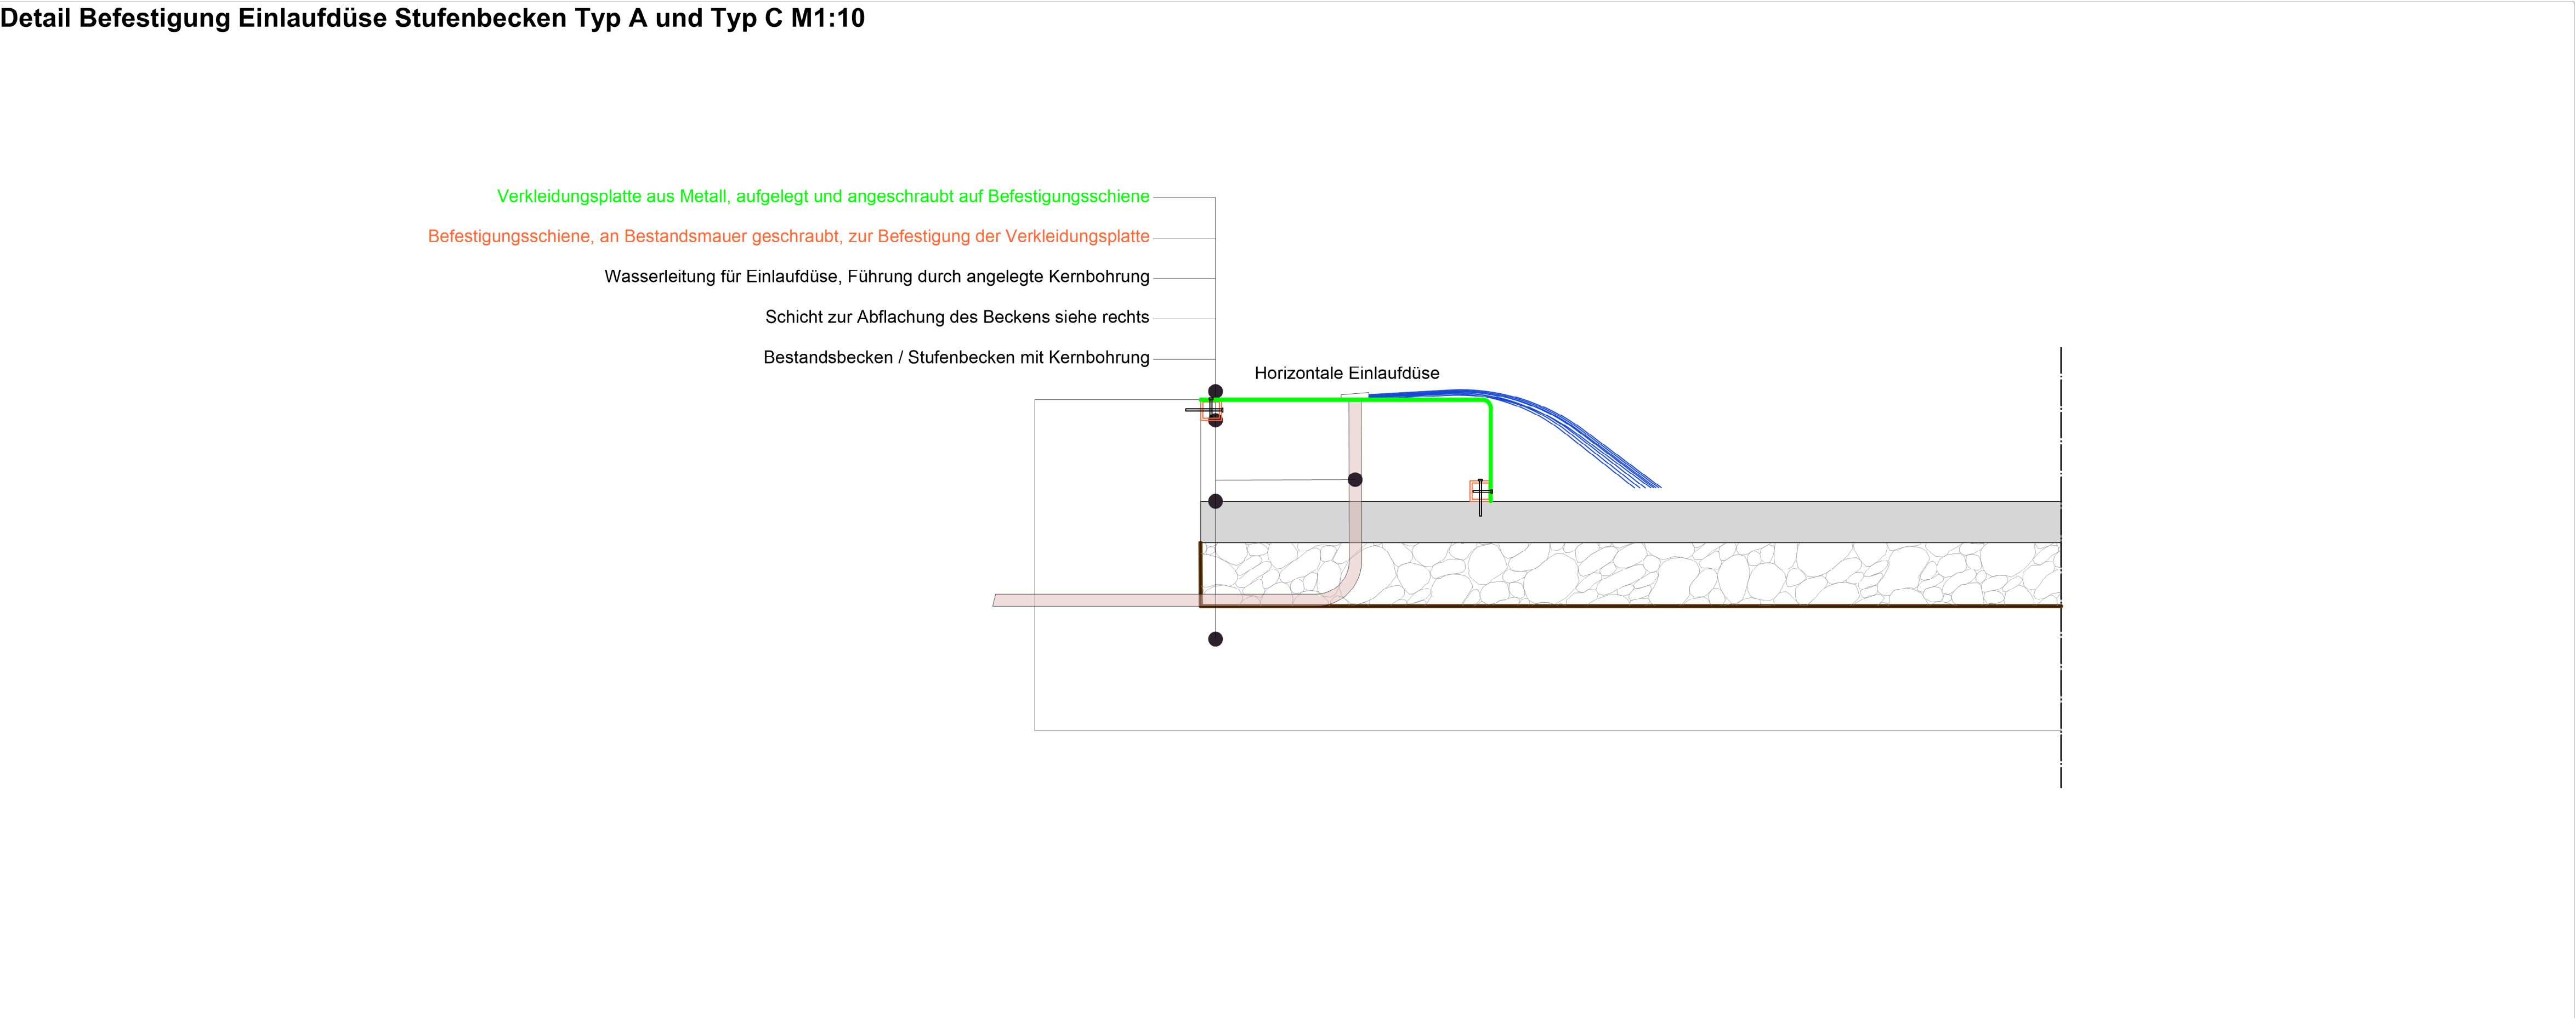

Nr.	Datum	Name

Planbezeichnung: Düsenkasten Einlaufdüsen Stufenbecken Freianlagen Wasserspielplatz	
Bauvorhaben : Wasserspielplatz Revierpark Vonderort	
Auftraggeber : Regionalverband Ruhr Kronprinzenstraße 6 45128 Essen T: +49 201 2069-549	freigegeben:
Planer :	freigegeben:
Maßstab: 1:50 / 1:20 / 1:10 Blattgröße: A1 594 x 841 Datum: 24.06.2026	Plannr: 8 RPVW_5_A_Lgpln_Düsen_Stufenbecken