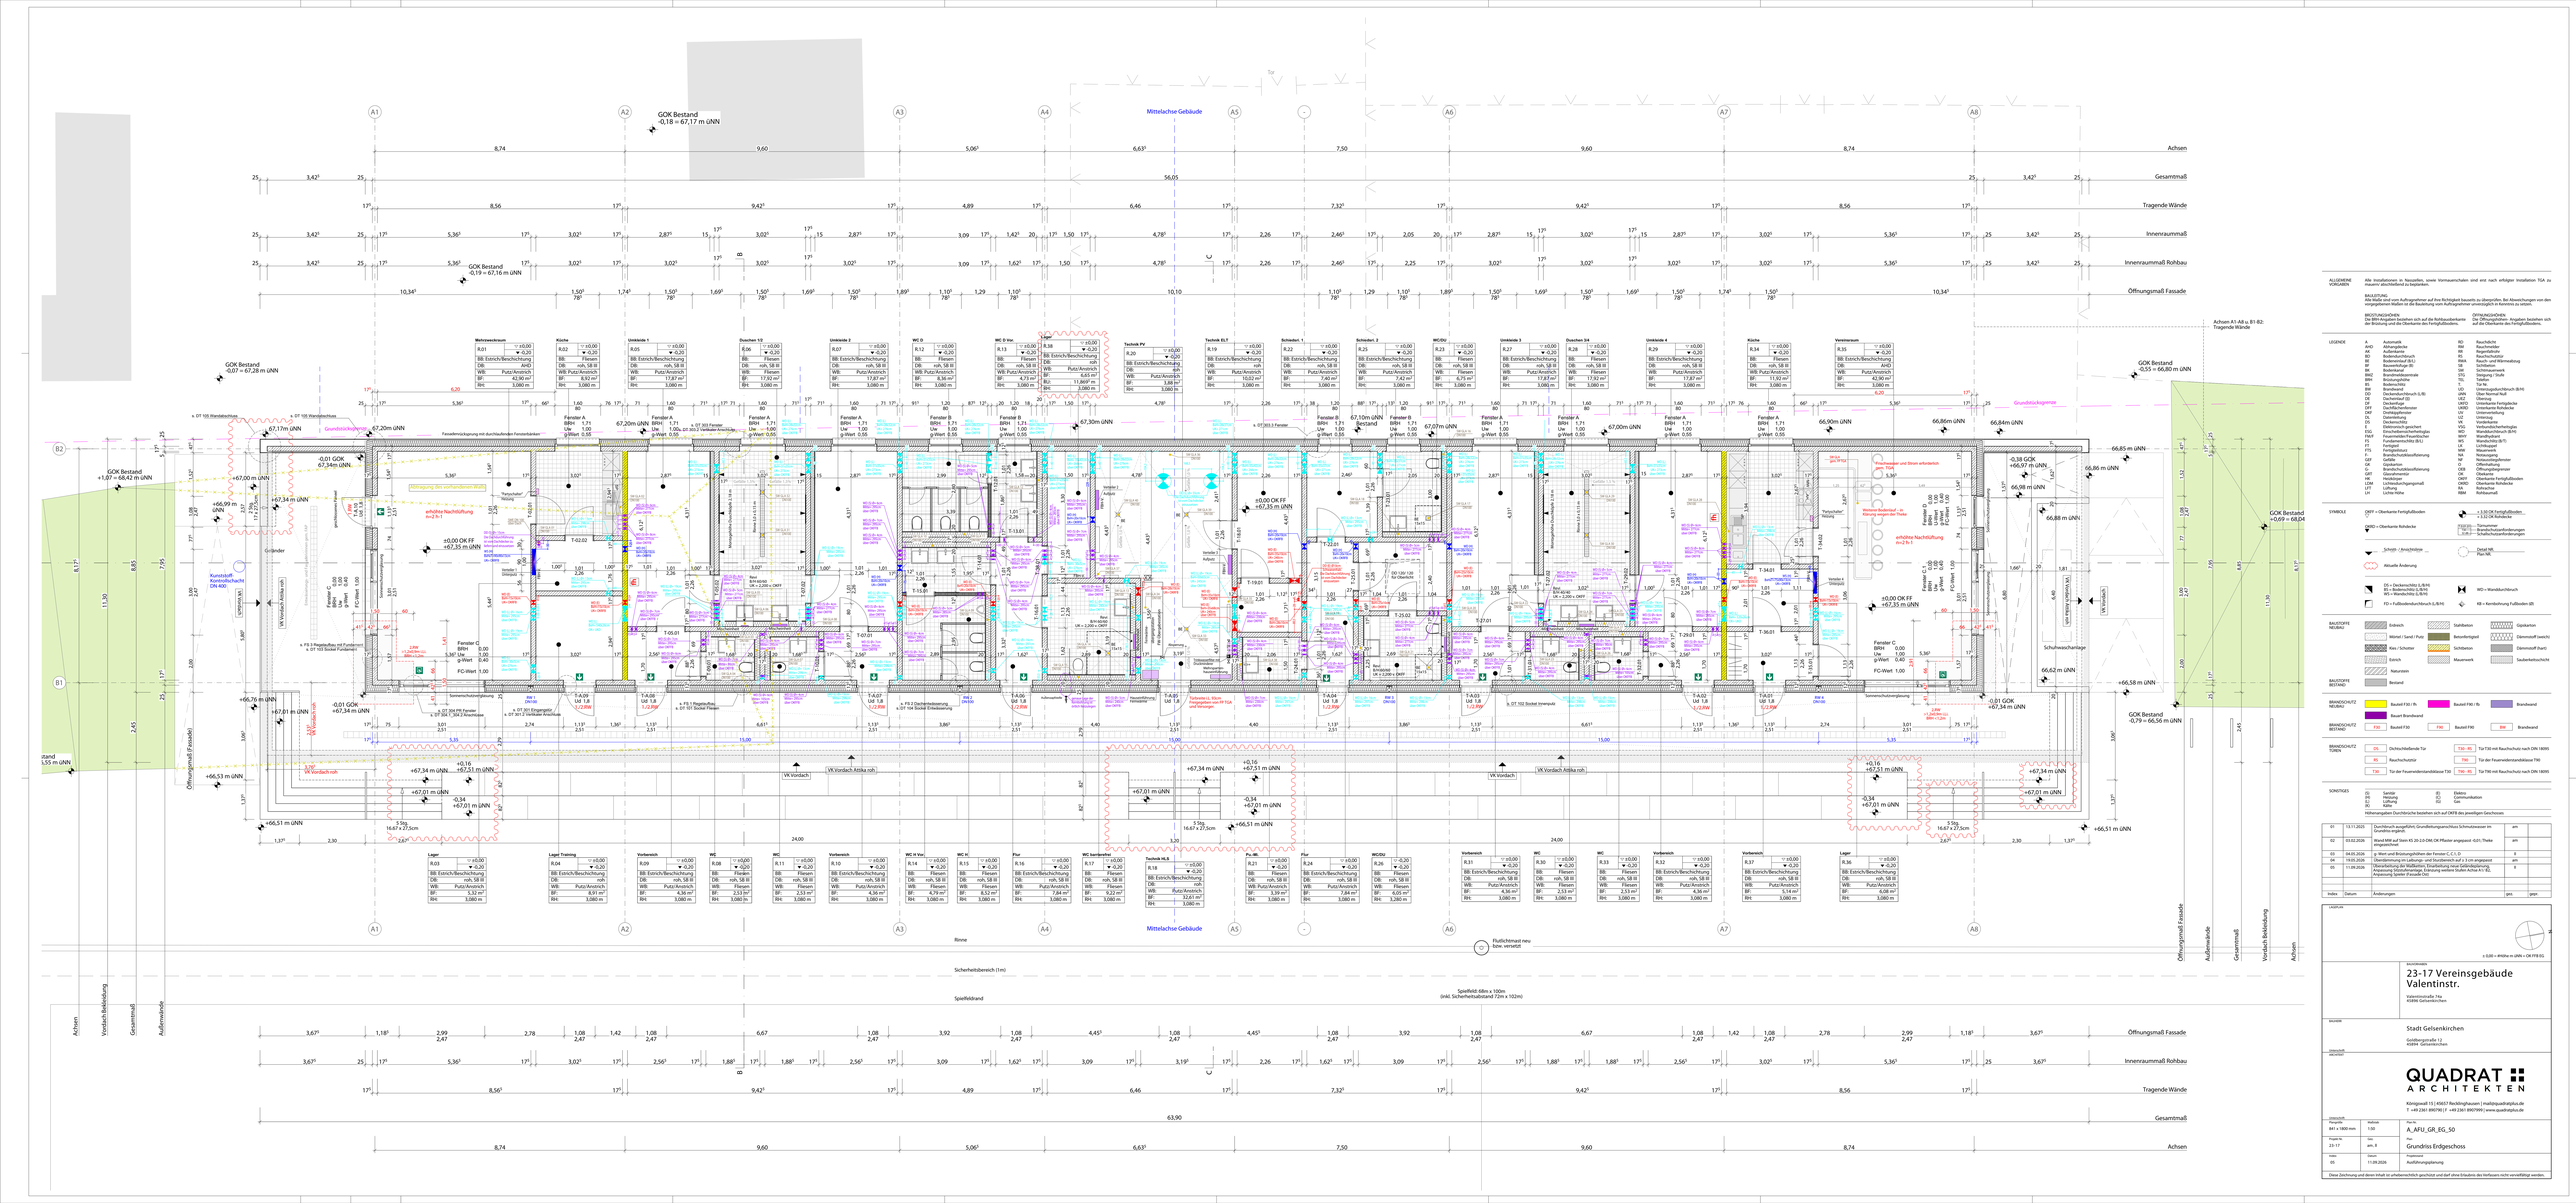


ALLGEMEINE VORGABEN

Alle Installationen in Nassräumen, sowie Vorhauerschalen sind erst nach erfolgter Installation TGA zu hauerin abschließend zu bestreichen.

BAUSTOFFE

Die Baustoffe sind vom Aufragnehmer auf ihre Richtigkeit bezuetts zu überprüfen. Bei Abweichungen von den vorgegebenen Maßen ist die Bauleitung vom Aufragnehmer unverzüglich in Kenntnis zu setzen.

BEZUGSHÖHEN

Die BRH-Angaben beziehen sich auf die Rohbauoberkante der Brüstung und die Oberkante des Fertigfußbodens.

ÖFFNUNGSMAßE

Die Öffnungsmaßen- Angaben beziehen sich auf die Oberkante des Fertigfußbodens.

LEGENDE

A	Automatik	RD	Rauchdicht
AHO	Alkhangdecke	RM	Rauchmelder
AK	Außenkante	RR	Regenrückhalte
AW	Außenwandbruch	RS	Rauchschutztür
BS	Bodenablauf (B.S.)	RWA	Rauch- und Wärmeabzug
BT	Bauwerkstype (B)	SR	Schlüsselrohr
BW	Bodenwanne	SW	Sicherheitsgeländer
BWZ	Brandschutzmanschette	STG	Steigung / Stufe
BRH	Brüstungshöhe	TEL	Telefon
BS	Brandschutz	TR	Tür (T)
BW	Brandwand	UG	Umwehrgeländerhöhe (B/H)
DD	Deckendurchbruch (L/B)	UKN	Über Normal Null
DE	Deckenöffnung	UL	Unterlage
DF	Deckenfuge	UKFD	Unterkante Fertigdecke
DFF	Dachflächenfenster	UKRD	Unterkante Rohdecke
DFT	Dachflächentür	UM	Umwehrung
DL	Dämmstärke	UZ	Umzargung
DS	Deckenschlitz	VK	Vorderkante
E	Einbauteil (geschlitzt)	WA	Wandausschnittshöhe
EGL	Einschalelement/Fertigteilgas	WD	Wandbaulichtmaß (B/H)
FBAT	Feuerwiderstand Feuerdichter	WHF	Wandhydrant
FD	Fußbodenaufbau (B/H)	WS	Wandschlitz (B/L)
FT	Fertigteil	LK	Lichtkuppel
FTS	Fertigteilstutz	WM	Wasserwerk
FU	Fußbodenaufbau/öffnung	WU	Wasserundurch
GFT	Gefälle	NF	Nullausschlagfenster
GK	Gipskarton	O	Öffnenhaltung
GU	Glasdachaufbau/öffnung	OF	Oberkante Fertigestrich
GRT	Glasrahmentür	OK	Oberkante
HK	Heizkörper	OKRT	Oberkante Fertigfußbodenn
LÜ	Lüftungsöffnung/gemauß	OKRD	Oberkante Rohdecke
LÜT	Lüftung	FA	Fußbreite
LH	Lichte Höhe	RBM	Rohbaumaß

SYMBOLE

OFFF = Oberkante Fertigfußboden	± 0,00 OK Fertigfußboden ± 0,00 OK Rohdecke
UKRD = Oberkante Rohdecke	FD/FD = Stirnseitiger Brandschutzanforderungen F/F = Schallschutzanforderungen
Schnitt / Ansichtsnr.	Detail Nr. Plan Nr.
Aktuelle Änderung	
DE = Deckenschitz (L/B/H) BS = Bodenschitz (L/B/H) WS = Wandschitz (L/B/H)	WD = Wandaschbruch
FD = Fußbodendurchbruch (L/B/H)	KD = Kernbohrung Fußboden Ø

BAUSTOFFE NEUBAU

	Estrich		Stahlbeton
	Mörtel / Sand / Putz		Betonfertigteil
	Kies / Schotter		Schichtbeton
	Estrich		Mauerwerk
	Naturstein		

BAUSTOFFE BESTAND

	Bestand

	Dämmstoff (weich)		
	Dämmstoff (hart)		
	Tauberbetonschicht		

BRANDSCHUTZ NEUBAU

	Baufeld F30 / Rs		Baufeld F90 / Rs
	Brandwand		Bauart Brandwand

BRANDSCHUTZ BESTAND

F30	Baufeld F30	F90	Baufeld F90	BW	Brandwand

BRANDSCHUTZ TÜREN

DS	Dichtschließende Tür	T30 - RS	T30 T30 mit Rauchschutz nach DIN 18095
RS	Rauchschutztür	T90	Tür der Feuerwiderstandsklasse T90
T30	Tür der Feuerwiderstandsklasse T30	T90 - RS	T90 T90 mit Rauchschutz nach DIN 18095

SONSTIGES

(S)	Sanitär	(E)	Elektro
(H)	Heizung	(C)	Communikation
(L)	Lüftung	(G)	Gas
(K)	Kälte		

Höhenangaben Durchbrüche beziehen sich auf OKFB des jeweiligen Geschosses.

Index	Datum	Änderungen	gez.	gepr.
01	13.11.2025	Durchbruch ausgeführt; Grundleitungsanschluss Schmutzwasser im Technikraum ergänzt.	am	
02	03.02.2026	Wand WM auf Stein KS 20-2-DM; OK Pfeiler integriert +0,41; Theke eingezeichnet	am	
03	04.03.2026	g. Mort und Brüstungshöhen der Fenster C, C-1, D	B	
04	19.05.2026	Überdämmung im Lüftungs- und Stutzbereich auf ≥ 3 cm angepasst	am	
05	11.09.2026	Öffnungsmaße (Rohbaumaß), Fensterbreiten und -höhen (Rohbaumaß) angepasst; Stützelementanlage; Eintragung weiterer Stützen Achse A1-B2; Eintragung Spieler Freiwurf-Ost	B	

LAGEPLAN

± 0,00 = 49,06 m üNN = OK FFB EG

BAUVORHABEN

23-17 Vereinsgebäude Valentinstr.

Valentinstraße 74a
45894 Gelsenkirchen

BAUHERR

Stadt Gelsenkirchen

Goldbergstraße 12
45894 Gelsenkirchen

ENTWURF/BEARBEITUNG

QUADRAT ARCHITEKTEN

Königswall 15 | 45657 Recklinghausen | mail@quadratplus.de
T +49 2361 8907981 | F +49 2361 8907999 | www.quadratplus.de

Plangröße:	Maßstab:	Plan-Nr.:	
841 x 1800 mm	1:50	A_AFU_GR_EG_50	
Projekt-Nr.	bearb.	Plan:	
23-17	am, fl	Grundriss Erdgeschoss	
Index:	Datum:	Projektstand:	
05	11.09.2026	Ausführungsplanung	

Diese Zeichnung und deren Inhalt ist urheberrechtlich geschützt und darf ohne Erlaubnis des Verfassers nicht vervielfältigt werden.