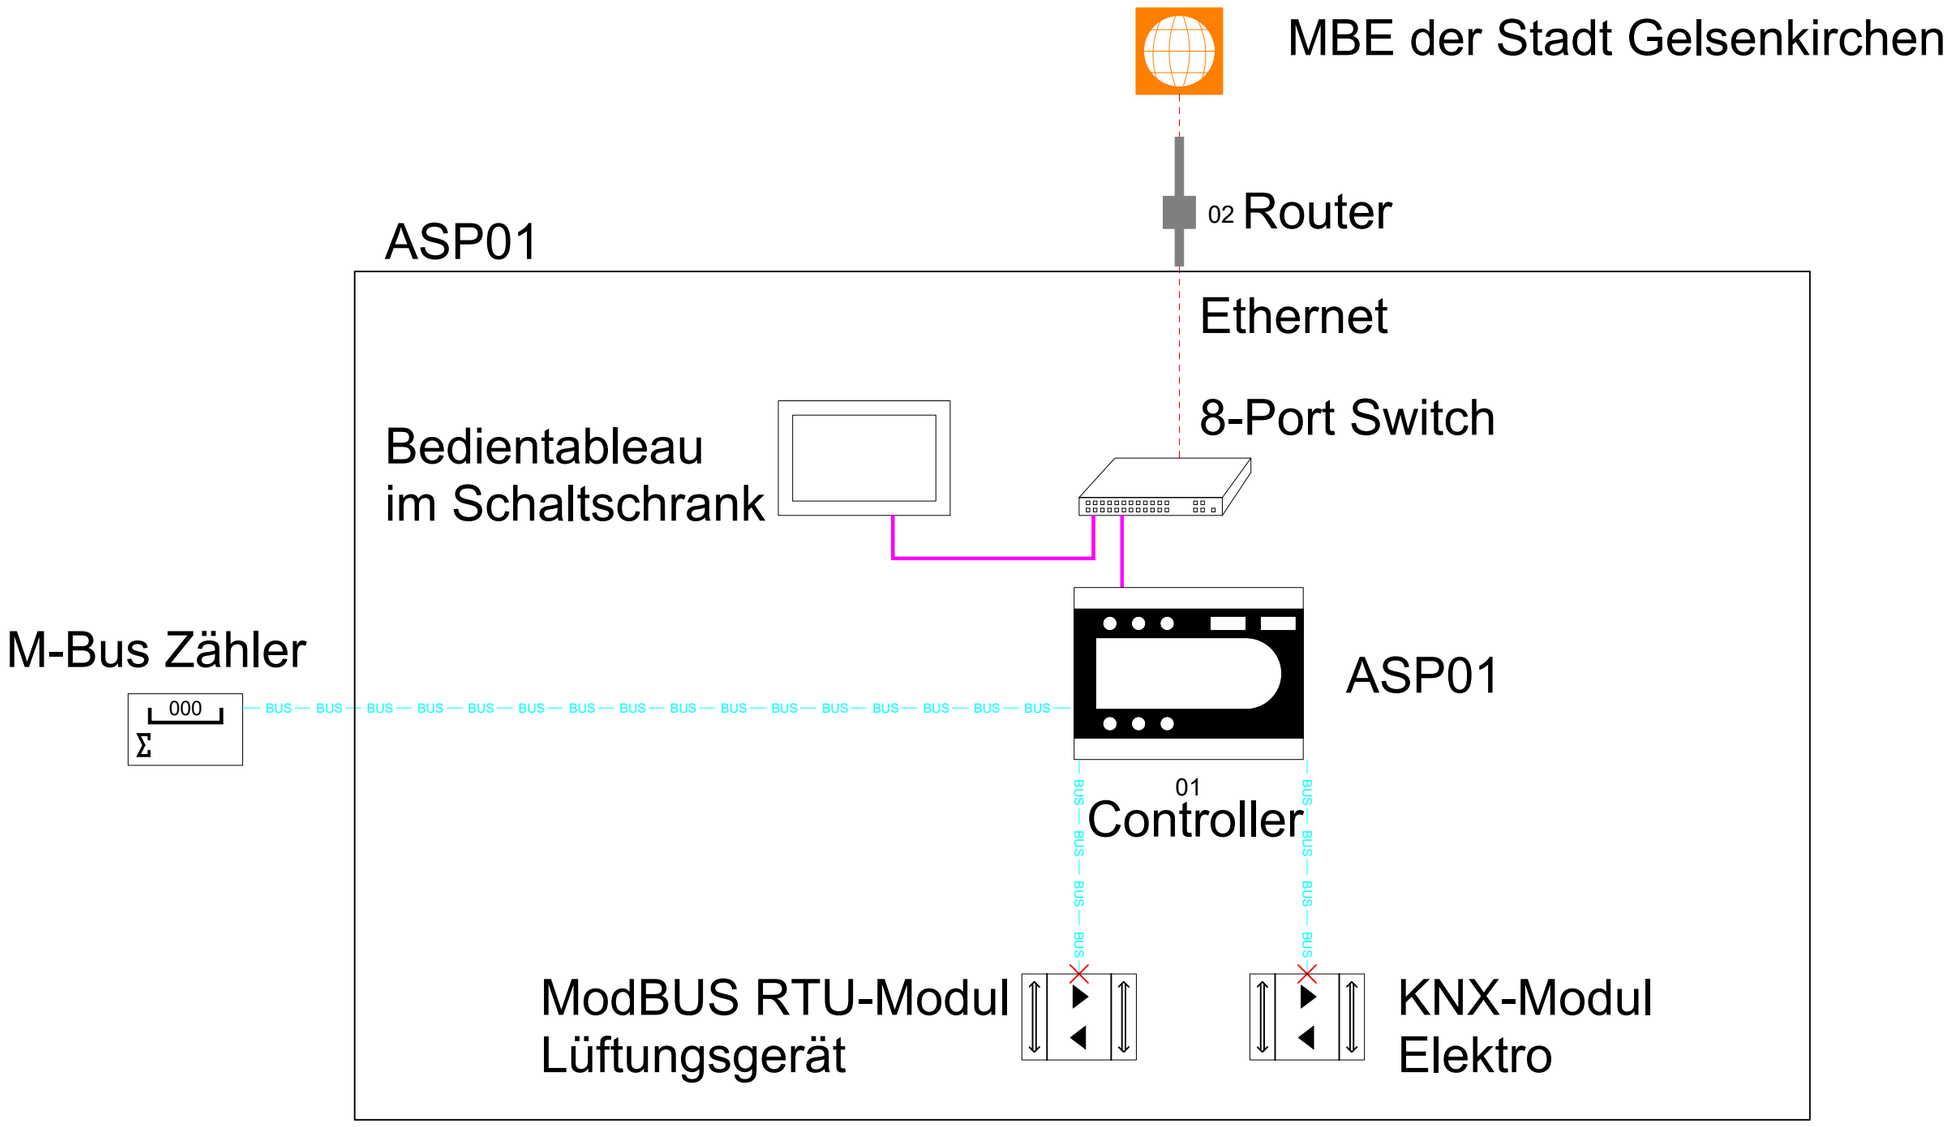


Bauherr	Stadt Gelsenkirchen, Hochbau und Liegenschaften 65/1, Goldbergstraße 12, 45875 Gelsenkirchen		
Bauvorhaben	Neubau Vereinsheim, Valentinstraße 74a, 45896 Gelsenkirchen		
Bezeichnung	Schema Systemtopologie	Gewerk	Gebäudeautomation
		Phase	Ausführungsplanung

Plan-nummer	Projekt	Phase	Inhalt	Ebene	Gewerk	Blatt	Index	Maßstab
	23-029	A	STS	XXX	GA	01	B	---

Index	Operator	Änderungsbeschreibung	Datum
B	S.Ratering	Ausführungsplanung angepasst	11.09.2026
A	S.Ratering	Ausführungsplanung erstellt	07.03.2025

TERBRACK+RATERING
Ihr Ingenieurbüro für Technische Gebäudeausrüstung
Heizung – Sanitär – Lüftung – Kälte – GLT – Elektro

Terbrack + Ratering Ingenieure GbR
Kardinal-von-Galen-Platz 15, 48691 Vreden
Telefon +49 (0) 2564 / 9334-0
E-Mail: info@ib-terbrack.de
www.ib-terbrack.de

Format= DIN A3