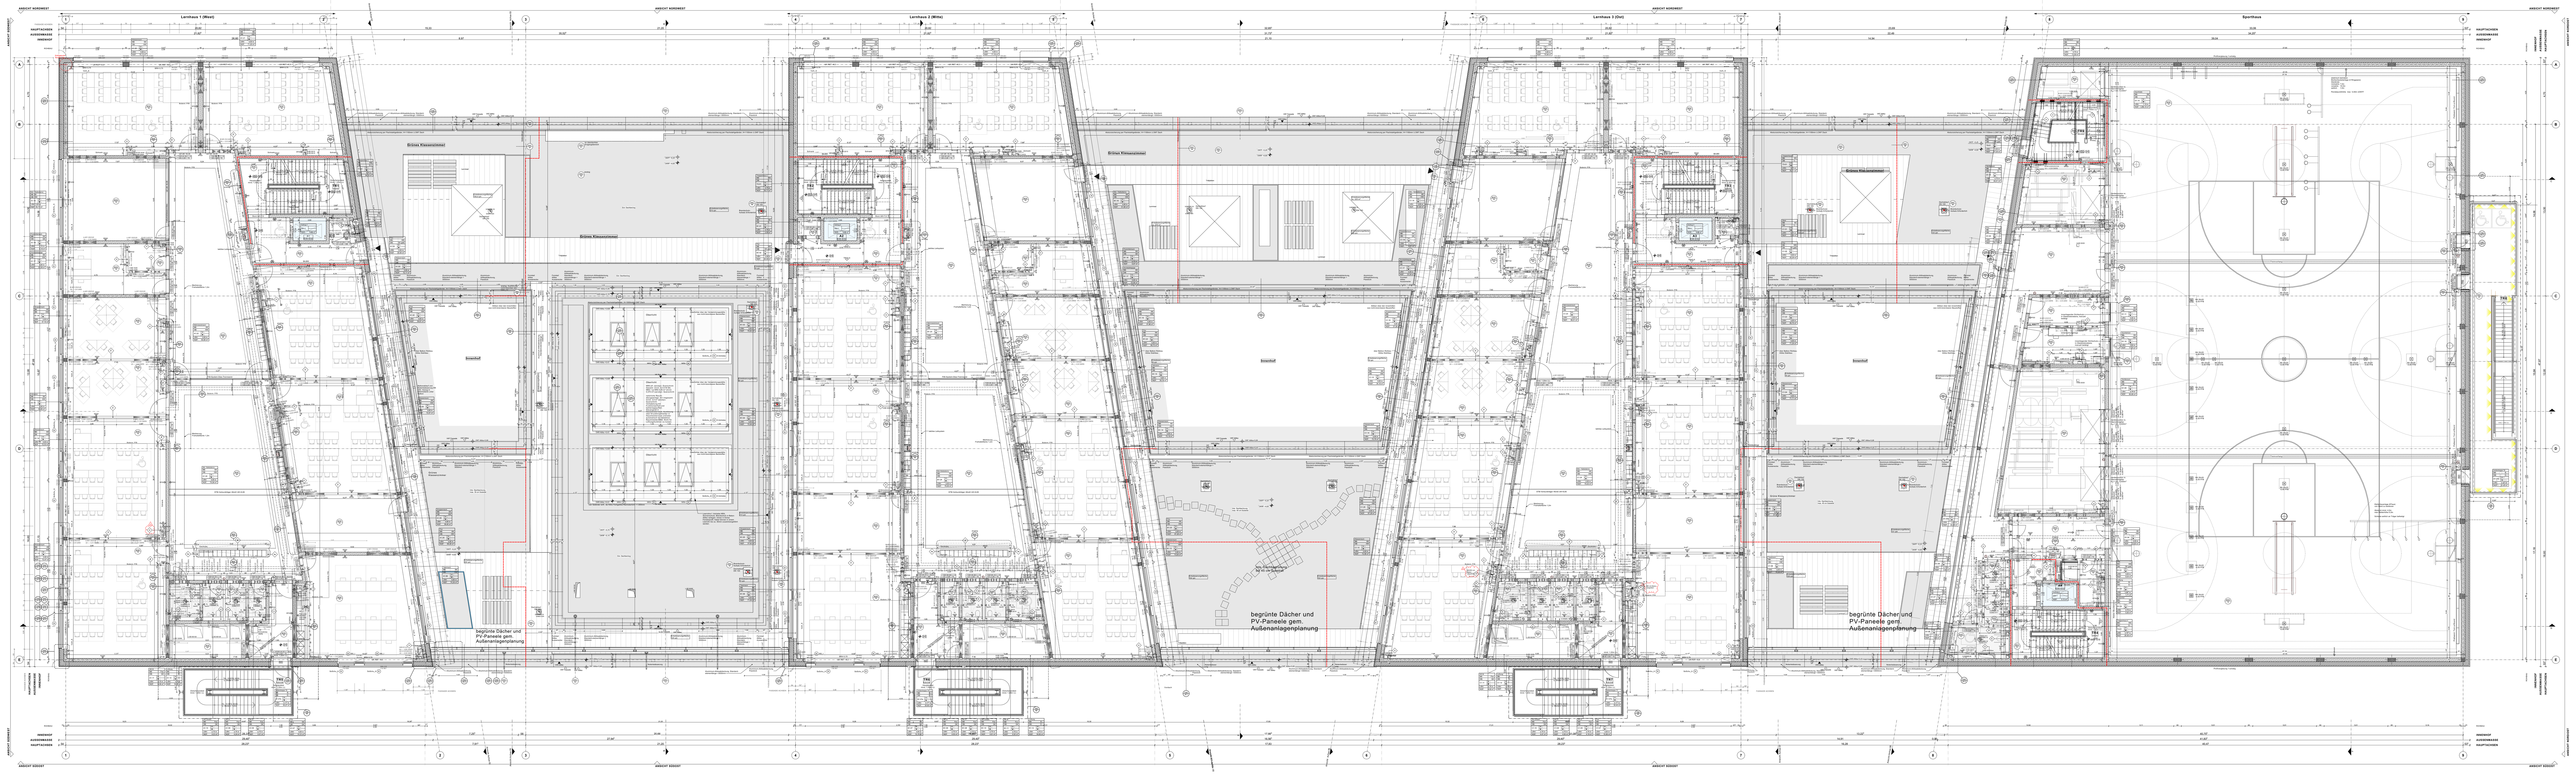

Legende

Schraffuren

- Stahlbeton
- Mauerwerk
- BW — Leichtbau Brandwandqualität
- Leichtbau
- F90 — Leichtbau F90 (fb)
- F30 — Leichtbau F30 (fh)
- Dämmung weich
- Dämmung hart

Linien

- Grundstücksgrenze
- Hauptachsen
- Nebenachsen
- Verdeckt
- Überkopf
- Brandwand / Bauart einer Brandwand

- A-A — Schnitt A-A
- A-01 — Ansicht A-01
- UKRD -0.00 / UKFD -0.10
- ±0,00 — Fertighöhe
- -0,20 — Rohhöhe
- ±0,00 / -0,00 — OK Fertigfußboden / OK Rohfußboden
- ±0,00 — OK Fertigfußboden
- -0,00 — OK Rohfußboden
- BD — BD — Bodendurchbruch (Aufzugsschacht)
- DD / BD — DD/BD — Decken- Bodendurchbruch
- WD — WD — Wanddurchbruch (Schematische Darstellung)
- VK/AK Text — Vorderkante/ Aussenkante z.B. Fertigdecke
- ±0,00 / -0,20 — RDS bzw. RFS — Rohdeckensprung bzw. Rohfussbodensprung
- ±0,00 / -0,20 — FDS bzw. FFS — Fertigdeckensprung bzw. Fertigfussbodensprung

Raumstempel

Raumname		Raumbezeichnung
BB:	B.01	Bodenbelag
DB:	D.01	Deckenbelag
E0-01	±0.00	OK Fertigfussboden
	-0.15	OK Rohboden
		Ebene- Raumnummer
LRH:	3,00m	Lichte Raumhöhe
NGF:	10,00 m²	Nettoraumfläche

Bewegungsraum für mobilitätseingeschränkte Personen 1,50m / 1,50m, D= 1,50m

Bewegungsfläche auf Fluren 1,80m x 1,80m nach > 15,0m

S	rauchdichte Tür	dt	Tür dichtschließend	BW	Brandwand
30S	feuerhemmende, rauchdichte und selbstschließende Tür	I90	Schachttür feuerbeständig, dichtschließend	BA-BW	Bauart einer Brandwand
30ds	feuerhemmende, dicht- und selbstschließende Tür	FSV-F90	Brandschutzvorhänge im Verlauf von Brandabschnitten	fb/BW	feuerbeständig in Bauart einer Brandwand
90S	feuerbeständige, rauchdichte und selbstschließende Tür			F90	feuerbeständig (fb)
				F30	feuerhemmend (fh)
				FTS	Fluchttürsteuerterminal s. DE_A_--_TUR_40

AUT.	Elt.-Autom. Öffner	BRH	Brüstungshöhe	Türhöhen gelten von OKFF bis UK Rohsturz
TFA	Türfeststellanlage	OL	Oberlicht	Fensterhöhen gelten von OK Rohbrüstung bis UK Rohsturz
OKFF	Oberkante Fertigfußboden	NA	Notausgang	Brüstungshöhen gelten von OKFF bis OK Rohbrüstung
OKRF	Oberkante Rohfußboden	RA	Rauchableitungsöffnung	
OKBP	Oberkante Bodenplatte	FL	Feuerlöscher	

Hinweise:

Brandschutz: Diese Pläne sind nur im Zusammenhang mit den Brandschutzplänen und mit dem Textteil des Brandschutznachweises gültig. Bei Unstimmigkeiten zwischen dem Brandschutzkonzept und der Architektur gilt das Brandschutzkonzept!

Angaben zu Durchbrüchen sind informativ dargestellt und lediglich auf architektonische Belange überprüft. Verbindliche Angaben sind aus der Fachplanung zu entnehmen.

Maßgebend für alle statisch relevanten Konstruktionen ist die Tragwerksplanung.

Alle Vorsatzschalen und Installationswände mit Brandschutz- bzw. Schallschutzanforderungen sind bis zur UK der Rohdecke zu führen. Diese sind im vorliegenden Plan gesondert beschriftet.
Alle anderen Vorsatzschalen und Installationswände, und das sind die überwiegende Mehrheit, können auf Oberkante der Unterkonstruktion der AHD also i.d.R. 180mm über UKF der AHD enden.

BB - BODENBELÄGE		DB - DECKENBELÄGE	
FL	Fliesen	GK	Gipskarton gelocht
FK	Fliesen Küche	GK glatt	Gipskarton glatt
Fwc	Fliesen WC	HW	Holzwolle
EXH	Beschichtung Expoidharz	LD	Lüftungsdecke
KK	Kautschuk elastischer Belag	M	Metall
KKa	Kautschuk ableitend		
SLM	Sauberlaufmatte		
SB	Sportboden		
SONST.	Sonstige		
WS	Werkstein		

INDEX	ÄNDERUNG	DATUM	BEARBEITER
l	s. Indexwolken, Anpassung der Rohbau-Bemaßung	07.05.2025	tw
m	s. Indexwolken, Anpassung der Rohbau-Bemaßung	27.05.2025	tw
n	s. Indexwolken, FTS, Fenster Etiketten	23.06.2025	tw
o	s. Indexwolken	16.07.2025	tw
p	Ergänzung Ausbaubemaßung	31.07.2025	tw
q	siehe Indexwolken, Änderung Schlitz und Durchbruch	15.09.2025	ez
r	siehe Indexwolken	26.11.2025	tw
s	siehe Indexwolken	11.02.2026	sr
t	siehe Indexwolken	12.05.2026	sr
u	siehe Indexwolken	16.07.2026	sr

PLANBEZEICHNUNG
Neubau | Grundriss E01 Übersichtplan

PLANNUMMER
KSG_706_5_UB_A_01_---_00_u_B

PROJEKTÜBERSICHT o.M.

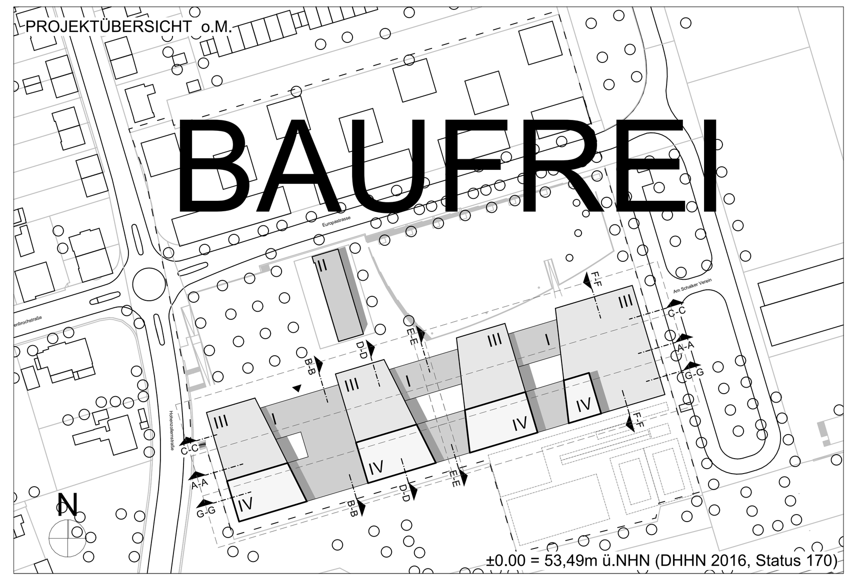

±0.00 = 53,49m ü.NHN (DHHN 2016, Status 170)

PROJEKTBEZEICHNUNG
Kulturschule an der Europastraße
Am Schalker Verein 9, 45888 Gelsenkirchen

BAUHERR
Stadt Gelsenkirchen
Rathaus Buer, Goldberg Straße 12, 45894 Gelsenkirchen

PROJEKTSTEUERER

ARCHITEKT
HASCHER JEHLE Design GmbH
Kantstrasse 17 , D-10623 Berlin
Telefon: +49 30 - 34 79 76 50
eMail: info@hascherjehle.de - www.hascherjehle.de

FACHPLANER

PROJEKT	PROJ.-NR.	PLANUNGSPHASE	BLATTGRÖSSE	DATUM
Kulturschule an der Europastraße Am Schalker Verein 9, 45888 Gelsenkirchen	1903	5	1400 x 650mm	30.01.2024
	BEARBEITER	FACHSPARTE: Architekt	MASSSTAB: 1:200	INDEX: u / STATUS: B
AUFTRAGGEBER: Stadt Gelsenkirchen Rathaus Buer, Goldberg Straße 12, 45894 Gelsenkirchen	PLANBEZEICHNUNG: Neubau | Grundriss E01 Übersichtplan			
PLANER: HASCHER JEHLE Design GmbH Kantstrasse 17, 10623 Berlin	PLANNUMMER: KSG_706_5_UB_A_01_---_00_u_B			
	DATEI: AC25_1903_KSG_ARC-NEUBAU		PLOTTDATEI: KSG_706_5_UB_A_01_---_00_u_B.pdf	

N