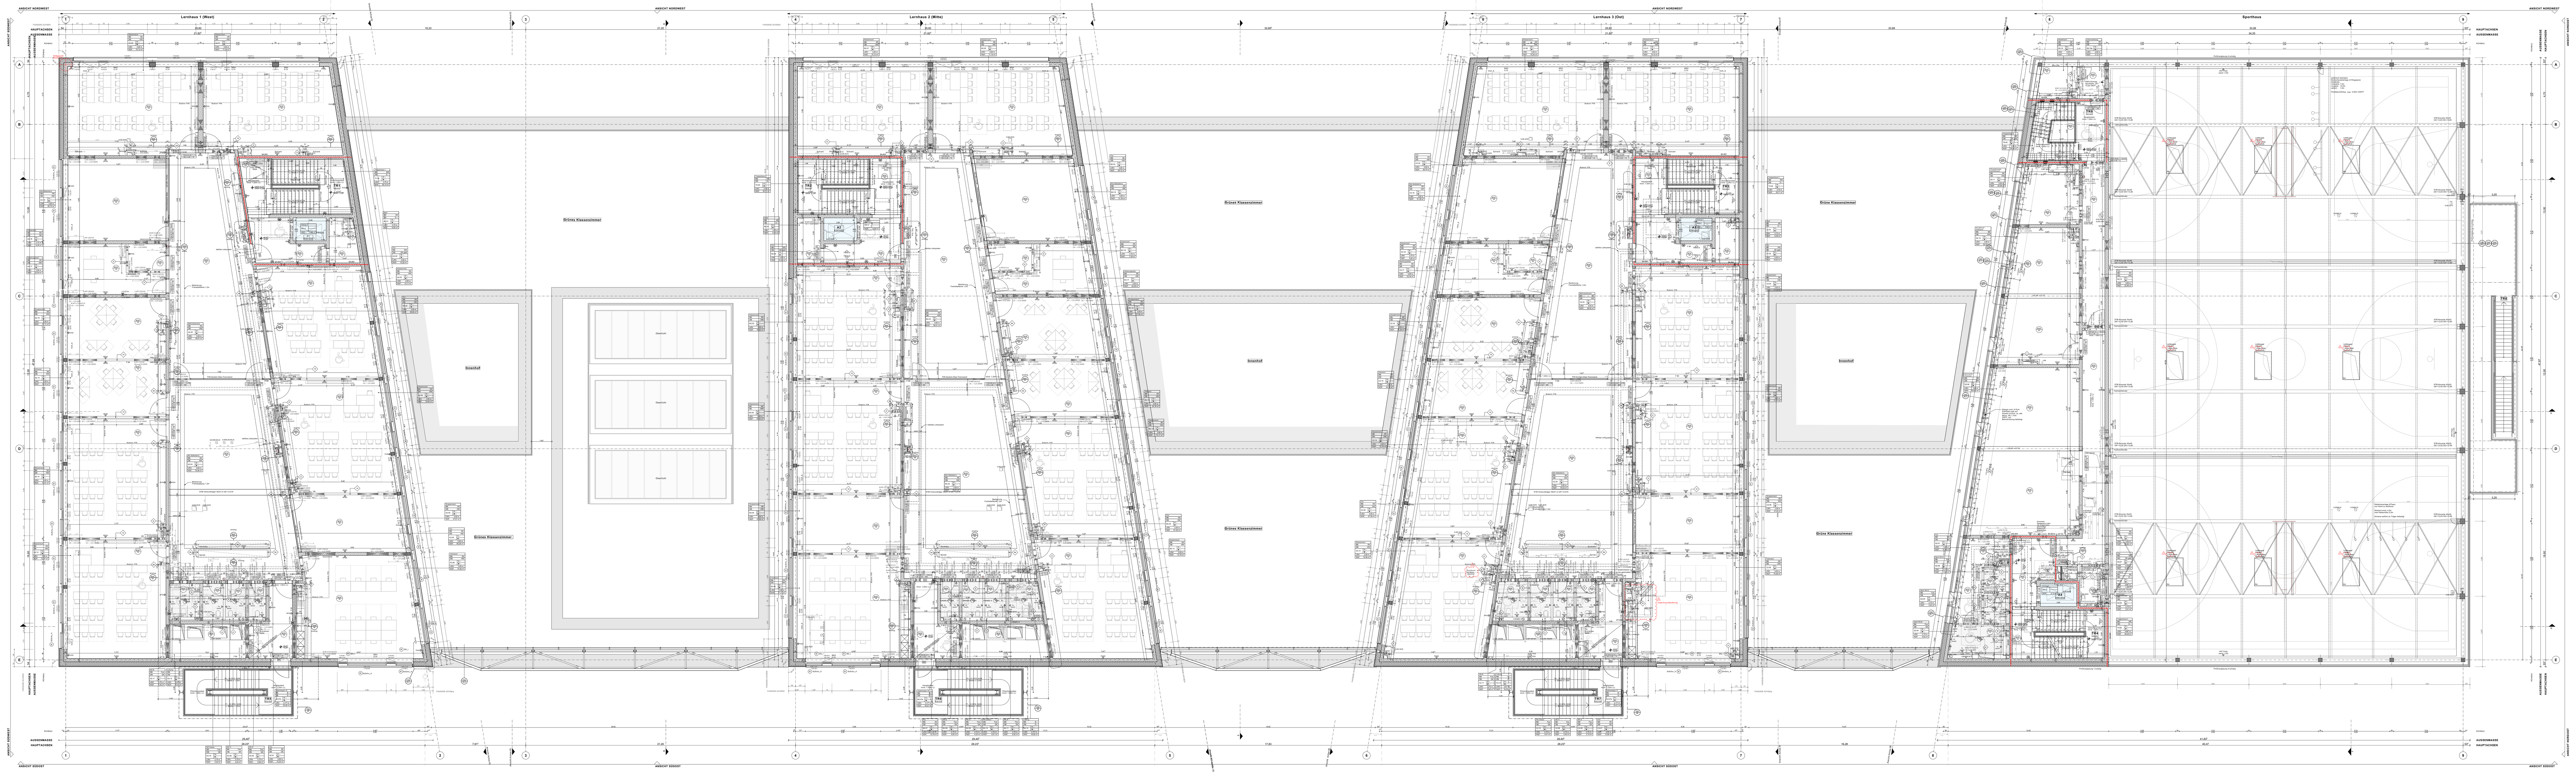

Legende

Schraffuren

- Stahlbeton
- Mauerwerk
- BW — Leichtbau Brandwandqualität
- Leichtbau
- F90 — Leichtbau F90 (fb)
- F30 — Leichtbau F30 (fh)
- Dämmung weich
- Dämmung hart

Linien

- Grundstücksgrenze
- Hauptachsen
- Nebenachsen
- Verdeckt
- Überkopf
- Brandwand / Bauart einer Brandwand

- A-A — Schnitt A-A
- A-01 — Ansicht A-01
- UKRD -0.00 / UKFD -0.10
- ±0,00 — Fertighöhe
- -0,20 — Rohhöhe
- ±0,00 / -0,00 — OK Fertigfußboden / OK Rohfußboden
- ±0,00 — OK Fertigfußboden
- -0,00 — OK Rohfußboden
- BD — Bodendurchbruch (Aufzugsschacht)
- DD/BD — Decken- Bodendurchbruch
- WD — Wanddurchbruch (Schematische Darstellung)
- VK/AK Text — Vorderkante/ Aussenkante z.B. Fertigdecke
- ±0,00 / -0,20 — RDS bzw. RFS — Rohdeckensprung bzw. Rohfussbodensprung
- ±0,00 / -0,20 — FDS bzw. FFS — Fertigdeckensprung bzw. Fertigfussbodensprung

Raumstempel

Raumname		Raumbezeichnung
BB:	B.01	Bodenbelag
DB:	D.01	Deckenbelag
E0-01	±0.00	OK Fertigfussboden
	-0.15	OK Rohboden
		Ebene- Raumnummer
LRH:	3,00m	Lichte Raumhöhe
NGF:	10,00 m²	Nettoraumfläche

Bewegungsraum für mobilitätseingeschränkte Personen 1,50m / 1,50m, D= 1,50m

Bewegungsfläche auf Fluren 1,80m x 1,80m nach > 15,0m

- S — rauchdichte Tür
- 30S — feuerhemmende, rauchdichte und selbstschließende Tür
- 30ds — feuerhemmende, dicht- und selbstschließende Tür
- 90S — feuerbeständige, rauchdichte und selbstschließende Tür
- dt — Tür dichtschließend
- I90 — Schachttür feuerbeständig, dichtschließend
- FSV-F90 — Brandschutzvorhänge im Verlauf von Brandabschnitten
- BW — Brandwand
- BA-BW — Bauart einer Brandwand
- fb/BW — feuerbeständig in Bauart einer Brandwand
- F90 — feuerbeständig (fb)
- F30 — feuerhemmend (fh)
- FTS — Fluchttürsteuerterminal s. DE_A_--_TUR_40

- AUT. — Elt.-Autom. Öffner
- TFA — Türfeststellanlage
- OKFF — Oberkante Fertigfußboden
- OKRF — Oberkante Rohfußboden
- OKBP — Oberkante Bodenplatte
- BRH — Brüstungshöhe
- OL — Oberlicht
- NA — Notausgang
- RA — Rauchableitungsöffnung
- FL — Feuerlöscher

Türhöhen gelten von OKFF bis UK Rohsturz

Fensterhöhen gelten von OK Rohbrüstung bis UK Rohsturz

Brüstungshöhen gelten von OKFF bis OK Rohbrüstung

Hinweise:

Brandschutz: Diese Pläne sind nur im Zusammenhang mit den Brandschutzplänen und mit dem Textteil des Brandschutznachweises gültig. Bei Unstimmigkeiten zwischen dem Brandschutzkonzept und der Architektur gilt das Brandschutzkonzept!

Angaben zu Durchbrüchen sind informativ dargestellt und lediglich auf architektonische Belange überprüft. Verbindliche Angaben sind aus der Fachplanung zu entnehmen.

Maßgebend für alle statisch relevanten Konstruktionen ist die Tragwerksplanung.

Alle Vorsatzschalen und Installationswände mit Brandschutz- bzw. Schallschutzanforderungen sind bis zur UK der Rohdecke zu führen. Diese sind im vorliegenden Plan gesondert beschriftet.
Alle anderen Vorsatzschalen und Installationswände, und das sind die überwiegende Mehrheit, können auf Oberkante der Unterkonstruktion der AHD also i.d.R. 180mm über UKF der AHD enden.

BB - BODENBELÄGE		DB - DECKENBELÄGE	
FL	Fliesen	GK	Gipskarton gelocht
FK	Fliesen Küche	GK glatt	Gipskarton glatt
Fwc	Fliesen WC	HW	Holzwolle
EXH	Beschichtung Expoidharz	LD	Lüftungsdecke
KK	Kautschuk elastischer Belag	M	Metall
KKa	Kautschuk ableitend		
SLM	Sauberlaufmatte		
SB	Sportboden		
SONST.	Sonstige		
WS	Werkstein		

INDEX	ÄNDERUNG	DATUM	BEARBEITER
k	s. Indexwolken, Ergänzung/Anpassung der Fenster-Nr., Bemaßung der Fassade, BS_I entfällt	14.03.2025	tw
l	s. Indexwolken, Anpassung der Rohbau-Bemaßung	07.05.2025	tw
m	s. Indexwolken, Anpassung der Rohbau-Bemaßung	27.05.2025	tw
n	s. Indexwolken, FTS, Fenster Etiketten	23.06.2025	tw
o	Ergänzung Ausbaubemaßung	31.07.2025	tw
p	siehe Indexwolken, Änderung Schlitz und Durchbruch	15.09.2025	ez
q	siehe Indexwolken	26.11.2025	tw
r	siehe Indexwolken	30.03.2026	sr
s	siehe Indexwolken	12.05.2026	sr
t	siehe Indexwolken	16.07.2026	sr

PLANBEZEICHNUNG: **Neubau | Grundriss E02 Übersichtplan**

PLANNUMMER: **KSG_706_5_UB_A_02_---_00_t_B**

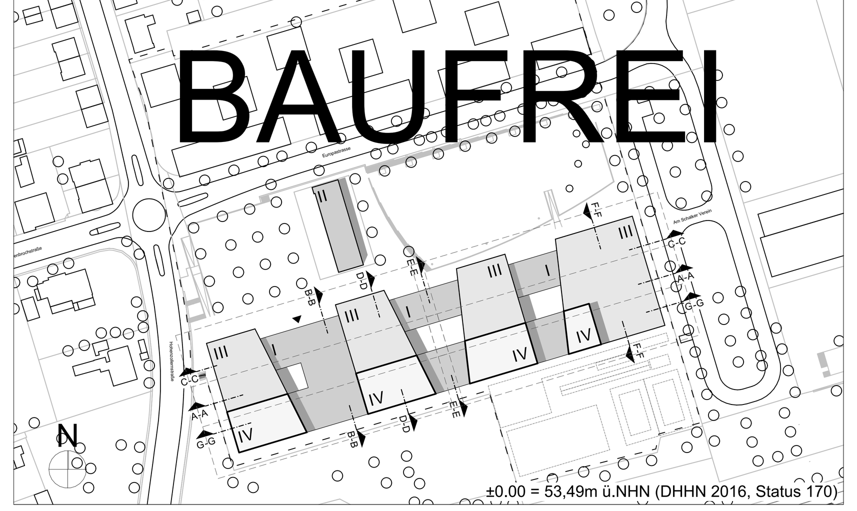

PROJEKTBEZEICHNUNG

Kulturschule an der Europastraße

Am Schalker Verein 9, 45888 Gelsenkirchen

BAUHERR

Stadt Gelsenkirchen

Rathaus Buer, Goldberg Straße 12, 45894 Gelsenkirchen

PROJEKTSTEUERER

ARCHITEKT

HASCHER JEHLE Design GmbH

Kantstrasse 17 , D-10623 Berlin
Telefon: +49 30 - 34 79 76 50
eMail: info@hascherjehle.de - www.hascherjehle.de

FACHPLANER

PROJEKT	PROJ.-NR.	PLANUNGSPHASE	BLATTGRÖSSE	DATUM	
Kulturschule an der Europastraße, Am Schalker Verein 9, 45888 Gelsenkirchen	1903	5	1400 x 650mm	30.01.2024	
	BEARBEITER	FACHSPARTE	MASSSTAB	INDEX	STATUS
		Architekt	1:200	t	B

AUFTRAGGEBER: Stadt Gelsenkirchen, Rathaus Buer, Goldberg Straße 12, 45894 Gelsenkirchen

PLANBEZEICHNUNG: Neubau | Grundriss E02 Übersichtplan

PLANER: HASCHER JEHLE Design GmbH, Kantstrasse 17, 10623 Berlin

PLANNUMMER: KSG_706_5_UB_A_02_---_00_t_B

DATEI: AC25_1903_KSG_ARC-NEUBAU

PLOTTDATEI: KSG_706_5_UB_A_02_---_00_t_B.pdf

N