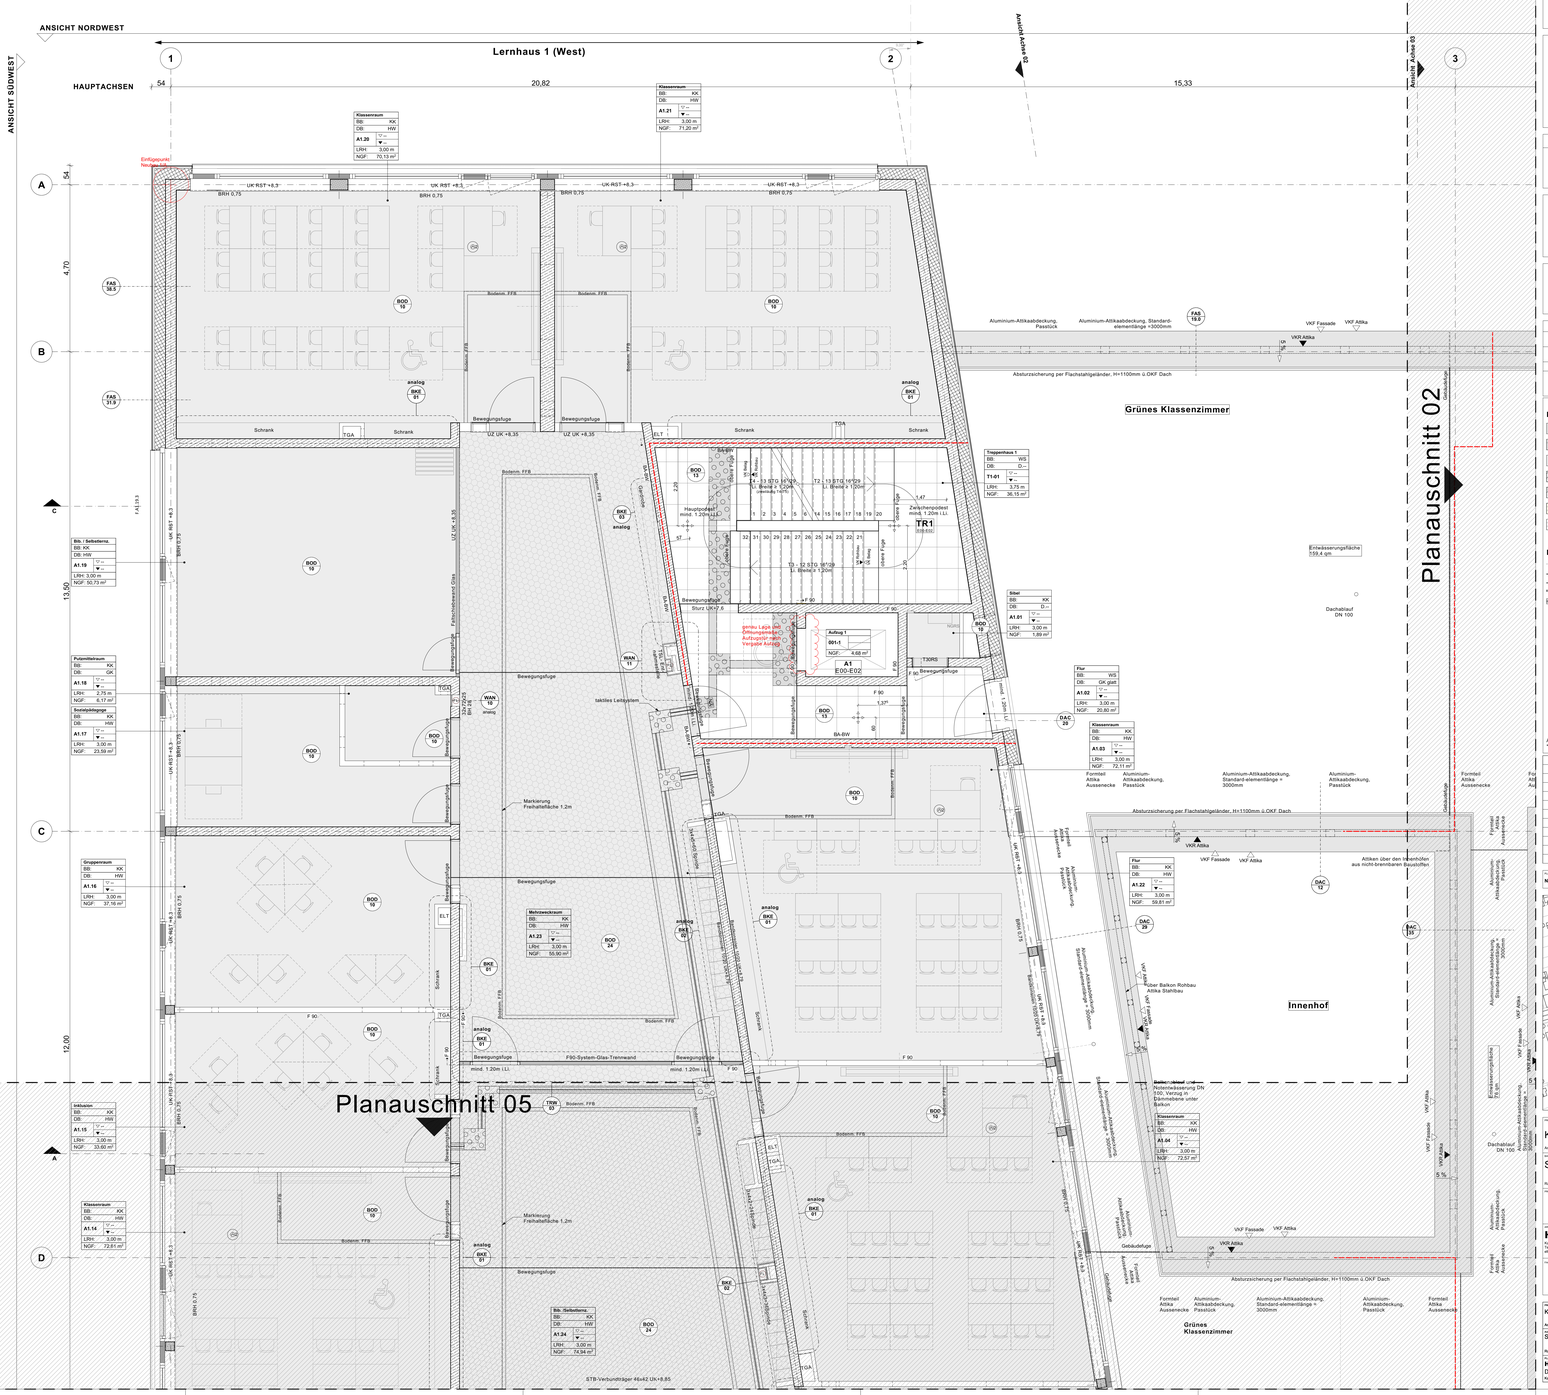

Legende

Schraffuren

- Stahlbeton
- Mauerwerk
- Leichtbau Brandwandqualität
- Leichtbau
- F90 — Leichtbau F90 (fb)
- F30 — Leichtbau F30 (fb)
- Dämmung weich
- Dämmung hart

Linien

- Grundstücksgrenze
- Hauptachsen
- Nebenachsen
- Verdeckt
- Überkopf Brandwand / Bauart einer Brandwand

Schnitt A-A	
Ansicht A-01	
UKRD -0.00 / UKFD -0.10	
±0.00	Fertighöhe
±0.00	Rohhöhe
±0.00 / -0.00	OK Fertigfußboden / OK Rohfußboden
±0.00	OK Fertigfußboden
-0.00	OK Rohfußboden
BD	Bodendurchbruch
DD/BD	Decken- Bodendurchbruch
WD	Wanddurchbruch
VKUK Text	Vorderkanter Aussenkante z.B. Fertigdecke
RDS	Rohdeckensprung
RDK	Rohdecke
RFS	Rohfussbodensprung
FDS bzw. FFS	Fertigdecksprung bzw. Fertigfussbodensprung

Raumstempel

Raumnummer	Raumbezeichnung
BB:	Bodenbelag
DB:	Deckenbelag
A:	OK Fertigfußboden
NGF:	Nettogrundfläche
UK:	Unterkante Raumsprünge
RF:	Rohfussboden

Bewegungsraum für mobilitätseingeschränkte Personen 1.50m / 1.50m, D= 1.50m

Bewegungsfläche auf Fluren 1.50m x 1.60m nach = 10.2m

F30	Tür feuerhemmend, dicht- und selbstschließend (fb)
T30RS	Tür feuerhemmend und rauchdicht (fh-rd)
dS	Tür dichtschließend
T30	Tür feuerbeständig, dichtschließend (fb)
F90/RS	Tür feuerbeständig und rauchdicht
RS	Tür rauchdicht (rd)
T90	Schachttür feuerbeständig, dichtschließend
FSV-F90	Brandschutzvorhänge im Verlauf von Brandabschnitten
BW	Brandwand
BA-BW	Bauart einer Brandwand
fb/BW	feuerbeständig in Bauart einer Brandwand
F90	feuerbeständig (fb)
F30	feuerhemmend (fh)
FL	Fluchtwegrichtung

AUT.	Elt.-Autom. Öffner	BRH	Brüstungshöhe
TFA	Türfeststellanlage	OL	Oberlicht
OKFF	Oberkante Fertigfußboden	NA	Nitteisegang
OKRF	Oberkante Rohfußboden	RA	Rauchabzugsöffnung
		FL	Feuerlöscher

Türmaßen gelten von OKFF bis UK Rohsturz

Fensterhöhen gelten von OK Rohrsturzung bis UK Rohsturz

Brüstungshöhen gelten von OKFF bis OK Rohbrüstung

Hinweis:

Brandschutz: Diese Pläne sind nur im Zusammenhang mit den Brandschutzplänen und mit dem Textteil des Brandschutznachweises gültig. Bei Unstimmigkeiten zwischen dem Brandschutzkonzept und der Architektur gilt das Brandschutzkonzept

Angaben zu Durchbrüchen sind informativ dargestellt und bedürfen auf architektonische Belange überprüft.

Verbindliche Angaben sind aus der Fachplanung zu entnehmen.

Maßgebend für alle statisch relevanten Konstruktionen ist die Tragwerksplanung.

Alle Vorsatzschalen und Installationswände mit Brandschutz- bzw. Schallschutzanforderungen sind bis zur UK der Rohdecke zu führen. Diese gilt auch für alle Installationswände, die Vorsprünge aufweisen, und das sind die überwiegende Mehrheit, können auf Oberkante der Unterkonstruktion der AHD also i.d.R. 180mm über UKF der AHD enden.

LEGENDE Bodenbelag

- SB1 Sauberlaufmatte in ES-Schmutzfangzone eingelegt
- BB1 Terrazzoplatten mit Bodenheizung RFK 9
- BB2 Kautschukboden inkl. Verklebung RFK 9
- BB3 Kautschukboden inkl. Verklebung mit besonderen Anforderungen (gem. Detail)
- BB4 Kautschukboden inkl. Verklebung mit Bodenheizung RFK 9
- BB5 Fliesen Küche inkl. Verklebung RFK 11 o. R 10
- BB6 Fliesen Sanitär inkl. Verklebung RFK 10 o. R 10b
- BB7 Kautschukboden abteilend RFK 9
- BB8 Epoxidharzbeschichtung R9
- BB9 1-lagige bitum. Abdichtung, Kühlzellen
- BB10 Wasserdichte Kunstharzbeschichtung R9
- BB11 Terrazzoplatten ohne Bodenheizung RFK 9
- BB12 Sportboden mit Linoleumoberbelag (Rutschhemmungsbewert.) von 0,4 bis 0,6)
- BB13 nur Linoleumoberbelag wie Sportboden
- BB14 Terrazzo TRH EG

LEGENDE Symbole

- Bodenmarkierung Freihaltefläche
- Extrich Scheinfuge
- Extrich Bewegungstrennfuge
- Gebäudetrennfuge
- Taktiles Leitsystem
- Bodentanks nach Angabe ELT (maßstäblich)
- Fliesen-/ Plattenverlegeursprung/ -richtung
- BA Bodenablauf
- Rutschfestigkeitswechsel
- RFK Rutschfestigkeitsklasse

ELT-Anschlüsse Fenster / Verdunkelungsart

- SJ Motorisch geeignet
- SJ/Schl_A Motorischer Antrieb f. Sonnenschutz auseinlegend
- SJ/Schl_B Motorischer Antrieb f. Blendschutz innenliegend
- Vorh_RB_S Motorischer Antrieb f. Verdunkelung
- Vorh_S Vorhangschiene

Boden- und Deckenqualität

Bodenbeläge
KK: Kautschuk
TRH: Terrazzo TRH Flur
Fay: Fliesen WC
EP: Epoxidharz
SB: Sportboden
Lin: Linoleum
Ktg. KK: Hohlraumboden/ Kautschuk
SLM: Sauberlaufmatte
WS: Werkstein

Deckenbeläge
GK: Gipskartonplatte Geleicht
GKF: Gipskartonplatte glatt
WW: Holzwolle
LD: Lüftungsdecke

Anmerkung:
**Boden WS=Terazzoplatten

INDEX	ÄNDERUNG	DATUM	BEARBEITER
a	Taktiles Leitsystem und Verlegeursprung Terrazzoplatten in TRs angepasst	20.06.2024	WS
b	Statusänderung	12.07.2024	WS
c	siehe Änderungswolke, Statusänderung	11.10.2024	WS
d	Legende, Statusänderung, Detailverweise, Schraffur	31.01.2025	rw
e	Legende, Statusänderung	07.05.2025	lw

PROJEKTBEZEICHNUNG
Neubau | Bodenspiegel E01 Teil 1/8

PLANNUMMER
KSG_706_5_BS_A_01_---_01_e_B

PROJEKTÜBERSICHT o.M.

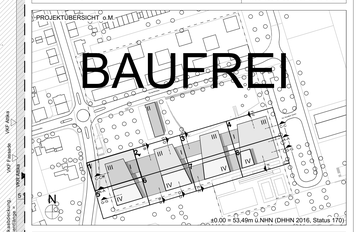

BAUVORHABEN
Kulturschule an der Europastraße
An Schalker Verein 5, 45886 Gelsenkirchen

BAUHERR
Stadt Gelsenkirchen
Rathaus Buer, Goldberg Straße 12, 45894 Gelsenkirchen

PROJEKTVERFASSER
HASCHER JEHLE Design GmbH
Kantstrasse 17, 10623 Berlin
Telefon: +49 30 - 34 75 76 50
email: info@hascherjehle.de ~ www.hascherjehle.de

PROJEKTLEITER

PROJEKT: Kulturschule an der Europastraße, An Schalker Verein 5, 45886 Gelsenkirchen	ZEICHNUNGSNR.: 19/03	ZEICHNUNGSTYP: 5	FORMAT: 1450x841 mm	DATUM: 10.05.2024	
Stadt Gelsenkirchen, Rathaus Buer, Goldberg Straße 12, 45894 Gelsenkirchen	MASSSTAB: 1:50	ANSICHTEN: Ansichten	MASSEINH.: e	STATUS: B	
HASCHER JEHLE Design GmbH, Kantstrasse 17, 10623 Berlin	Neubau | Bodenspiegel E01 Teil 1/8				
	PLANNUMMER: KSG_706_5_BS_A_01_---_01_e_B				
	DATEI: 19/03_KSG_ARC_NEUBAU	AUFTEILUNG: KSG_706_5_BS_A_01_---_01_e_B.pdf			