Legende

Schraffuren
- Stahlbeton
- Mauerwerk
- BW Leichtbau Brandwandqualität
- Leichtbau
- F90 Leichtbau F90 (fb)
- F30 Leichtbau F30 (fh)
- Dämmung weich
- Dämmung hart

Linien
- Grundstücksgrenze
- Hauptachsen
- Nebenachsen
- Verdeckt
- Überkopf
- Brandwand / Bauart einer Brandwand

- A-A Schnitt A-A
- A-01 Ansicht A-01
- UKRD -0.00 UKFD -0.10
- ±0,00 Fertighöhe
- -0,20 Rohhöhe
- ±0,00 / -0,00 OK Fertigfußboden / OK Rohfußboden
- ±0,00 OK Fertigfußboden
- -0,00 OK Rohfußboden
- BD Bodendurchbruch
- DD/BD Decken- Bodendurchbruch
- WD Wanddurchbruch
- VK/AK Text Vorderkante/ Aussenkante z.B. Fertigdecke
- RDS bzw. RFS Rohdeckensprung bzw. Rohfussbodensprung
- FDS bzw. FFS Fertigdeckensprung bzw. Fertigfussbodensprung

Raumstempel

Raumname	
BB: B.01	Raumbezeichnung / Bodenbelag
DB: D.01	Deckenbelag
E0-01 ±0,00 / -0,15	OK Fertigfussboden / OK Rohboden / Ebene- Raumnummer
LRH: 3,00m	Lichte Raumhöhe
NGF: 10,00 m²	Nettoraumfläche

Bewegungsraum für mobilitätseingeschränkte Personen 1,50m / 1,50m, D= 1,50m
Bewegungsfläche auf Fluren 1,80m x 1,80m nach > 15,0m

- T30 Tür feuerhemmend, dicht- und selbstschließend (fh)
- T30/RS Tür feuerhemmend und rauchdicht (fh-rd)
- dt Tür dichtschließend
- T90 Tür feuerbeständig, dichtschließend (fb)
- T90/RS Tür feuerbeständig und rauchdicht (fb-rd)
- RS Tür rauchdicht (rd)
- I90 Schachttür feuerbeständig, dichtschließend
- FSV-F90 Brandschutzvorhänge im Verlauf von Brandabschnitten
- BW Brandwand
- BA-BW Bauart einer Brandwand
- fb/BW feuerbeständig in Bauart einer Brandwand
- F90 feuerbeständig (fb)
- F30 feuerhemmend (fh)
- FL Fluchtwegrichtung

- AUT. Elt.-Autom. Öffner
- TFA Türfeststellanlage
- OKFF Oberkante Fertigfußboden
- OKRF Oberkante Rohfußboden
- BRH Brüstungshöhe
- OL Oberlicht
- NA Notausgang
- RA Rauchableitungsöffnung
- FL Feuerlöscher

Türhöhen gelten von OKFF bis UK Rohsturz
Fensterhöhen gelten von OK Rohbrüstung bis UK Rohsturz
Brüstungshöhen gelten von OKFF bis OK Rohbrüstung

Hinweise:

Brandschutz: Diese Pläne sind nur im Zusammenhang mit den Brandschutzplänen und mit dem Textteil des Brandschutznachweises gültig. Bei Unstimmigkeiten zwischen dem Brandschutzkonzept und der Architektur gilt das Brandschutzkonzept!

Angaben zu Durchbrüchen sind informativ dargestellt und lediglich auf architektonische Belange überprüft. Verbindliche Angaben sind aus der Fachplanung zu entnehmen.

Maßgebend für alle statisch relevanten Konstruktionen ist die Tragwerksplanung.

Alle Vorsatzschalen und Installationswände mit Brandschutz- bzw. Schallschutzanforderungen sind bis zur UK der Rohdecke zu führen. Diese sind im vorliegenden Plan gesondert beschriftet. Alle anderen Vorsatzschalen und Installationswände, und das sind die überwiegende Mehrheit, können auf Oberkante der Unterkonstruktion der AHD also i.d.R. 180mm über UKF der AHD enden.

LEGENDE Bodenbelag

- BOD 00 Sauberlaufmatte in ES-Schmutzfangwanne eingelegt
- BOD 01 Terrazzoplatten mit Bodenheizung RFK 9
- BOD 02+10 Kautschukboden inkl. Verklebung RFK 9
- BOD 03 Kautschukboden inkl. Verklebung mit besonderen Anforderungen (gem. Detail)
- BOD 24 Kautschukboden inkl. Verklebung mit Bodenheizung RFK 9
- BOD 03 Fliesen Küche inkl. Verklebung RFK 11 o. R 10
- BOD 04+11 Fliesen Sanitär inkl. Verklebung RFK 10 o. R 10b
- BOD 05 Kautschukboden ableitend RFK 9
- BOD 06 Epoxidharzbeschichtung R9
- BOD 07 1-lagige bitum. Abdichtung, Kühlzellen
- BOD 08 Wasserdichte Kunstharzbeschichtung R9
- BOD 09 Terrazzoplatten ohne Bodenheizung RFK 9
- BOD 12 Sportboden mit Linoleumoberbelag (Rutschhemmungsbeiwert μ von 0,4 bis 0,6)
- BOD 47 nur Linoleumoberbelag wie Sportboden
- BOD 13 Terrazzo TRH EG

LEGENDE Symbole

- Bodenmarkierung Freihaltefläche
- Estrich Scheinfuge
- Estrich Bewegungstrennfuge
- Gebäudetrennfuge
- Taktiles Leitsystem
- Bodentanks nach Angabe ELT (maßstäblich)
- Fliesen-/ Plattenverlegeursprung/ -richtung
- BA Bodenablauf
- Rutschfestigkeitswechsel
- RFK Rutschfestigkeitsklasse

ELT-Anschlüsse Fenster / Verdunkelungsart

- M Motorisch gesteuert
- SoSchu_A Motorischer Antrieb f. Sonnenschutz aussenliegend
- BS_I Motorischer Antrieb f. Blendschutz innenliegend
- Verd_IBS_I Motorischer Antrieb f. Verdunklung
- Vorh_S Vorhangschiene

Boden- und Deckenqualität

Bodenbeläge
- KK: Kautschuk
- FK: Fliesen Küche
- Fwc: Fliesen WC
- EP: Epoxidharz
- SB: Sportboden
- B.--: Rohboden
- HB_KK: Hohlraumboden/ Kautschuk
- SLM: Sauberlaufmatte
- WS: Werkstein

Deckenbeläge
- GK: Gipskartonplatte Gelocht
- GK: Gipskartonplatte glatt
- HW: Holzwolle
- LD: Lüftungsdecke

Anmerkung:
**Boden WS=Terazzoplatten

INDEX	ÄNDERUNG	DATUM	BEARBEITER
a	Taktiles Leitsystem und Verlegeursprung Terrazzoplatten in THs angepasst	20.06.2024	WS
b	Statusänderung	12.07.2024	WS
c	siehe Änderungswolke, Statusänderung	11.10.2024	WS
d	Legende, Statusänderung, Detailverweise, Schraffur	31.01.2025	nv
e	Legende, Statusänderung	07.05.2025	tw

PLANBEZEICHNUNG: Neubau | Bodenspiegel E01 Teil 6/8
PLANNUMMER: KSG_706_5_BS_A_01_---_06_e_B

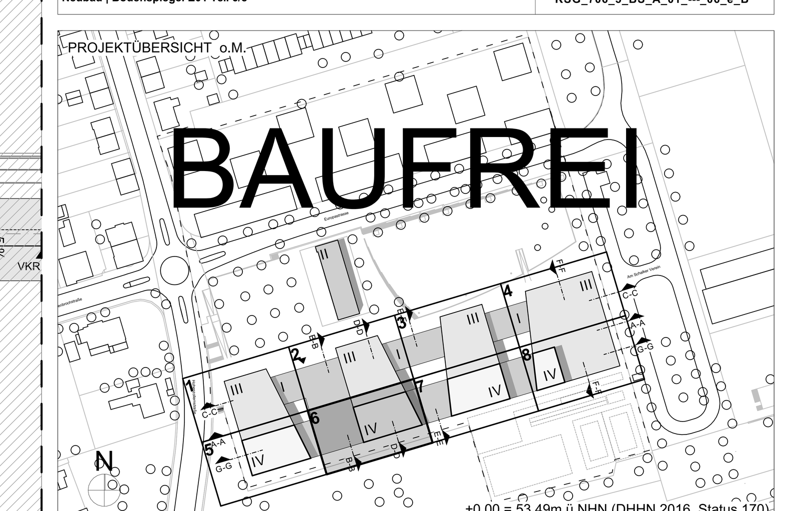

PROJEKTBEZEICHNUNG
Kulturschule an der Europastraße
Am Schalker Verein 9, 45888 Gelsenkirchen

BAUHERR
Stadt Gelsenkirchen
Rathaus Buer, Goldberg Straße 12, 45894 Gelsenkirchen

PROJEKTSTEUERER

ARCHITEKT
HASCHER JEHLE Design GmbH
Kantstrasse 17 , D-10623 Berlin
Telefon: +49 30 - 34 79 76 50
eMail: info@hascherjehle.de - www.hascherjehle.de

FACHPLANER

PROJEKT	PROJ.-NR.	PLANUNGSPHASE	BLATTGRÖSSE	DATUM
Kulturschule an der Europastraße, Am Schalker Verein 9, 45888 Gelsenkirchen	1903	5	1450x841 mm	10.05.2024
	BEARBEITER	FACHSPARTE: Architekt	MASSSTAB: 1:50	INDEX: e, STATUS: B
AUFTRAGGEBER: Stadt Gelsenkirchen, Rathaus Buer, Goldberg Straße 12, 45894 Gelsenkirchen	PLANBEZEICHNUNG: Neubau | Bodenspiegel E01 Teil 6/8			
PLANER: HASCHER JEHLE Design GmbH, Kantstrasse 17, 10623 Berlin	PLANNUMMER: KSG_706_5_BS_A_01_---_06_e_B			
	DATEI: 1903_KSG_ARC_NEUBAU		PLOTDATEI: KSG_706_5_BS_A_01_---_06_e_B.pdf	