Kunsthof/Färbergarten
Kräutergarten/Biotop
Planauschnitt 03
Planauschnitt 06
Planauschnitt 08
Kulturblvd. BB: WS DB: HW E0.06 LRH: 3,25 m NGF: 339,41 m²
Atelier BB: KK DB: HW E0.81 LRH: 3,40 m NGF: 107,00 m²
Informatik BB: KK DB: HW E0.69 LRH: 3,40 m NGF: 77,92 m²
Informatik BB: KK DB: HW E0.70 LRH: 3,40 m NGF: 81,49 m²
WC D BB: Fwc DB: GK glatt E0.68a LRH: 3,00 m NGF: 12,44 m²
WC D BB: Fwc DB: GK glatt E0.68 LRH: 3,00 m NGF: 9,16 m²
Flur BB: WS DB: HW E0.73b LRH: 3,25 m NGF: 53,20 m²
WC H BB: Fwc DB: GK glatt E0.71 LRH: 3,00 m NGF: 6,99 m²
WC BF BB: Fwc DB: GK glatt E0.72 LRH: 3,00 m NGF: 7,33 m²
WC H BB: Fwc DB: GK glatt E0.71a LRH: 3,00 m NGF: 15,80 m²
Flur BB: WS DB: HW E0.73 LRH: 3,25 m NGF: 49,77 m²
Speiseraum Lehrküche 1 BB: KK DB: HW E0.67 LRH: 3,40 m NGF: 28,91 m²
Lehrküche 1 BB: KK DB: HW E0.66 LRH: 3,40 m NGF: 74,49 m²
Lehrküche 2 E0.55
Lager Lehrküche 1 BB: KK DB: GK glatt E0.65 LRH: 3,40 m NGF: 26,91 m²
Flur BB: WS DB: HW E0.57 LRH: 3,25 m NGF: 60,23 m²
Mehrzweckraum BB: KK DB: HW E0.62 LRH: 3,40 m NGF: 88,34 m²
Flur BB: WS DB: HW E0.73a LRH: 3,25 m NGF: 39,46 m²
Wäsche BB: Fwc DB: GK glatt E0.88a LRH: 3,00 m NGF: 2,11 m²
LA Küche BB: EP DB: D.-- E0.77 LRH: 4,40 m NGF: 82,32 m²
Trockenlager BB: FK DB: GK glatt E0.85 LRH: 3,00 m NGF: 8,90 m²
Personal- aufenthalt BB: KK DB: HW E0.84 LRH: 3,00 m NGF: 15,94 m²
WC H BB: Fwc DB: GK glatt E0.83a LRH: 3,00 m NGF: 3,24 m²
Umkleide H BB: Fwc DB: GK glatt E0.83 LRH: 3,00 m NGF: 4,47 m²
WC D BB: Fwc DB: GK glatt E0.82a LRH: 3,00 m NGF: 3,70 m²
Umkleide D BB: Fwc DB: GK glatt E0.82 LRH: 3,00 m NGF: 4,56 m²
Anlieferung BB: FK DB: GK glatt E0.91 LRH: 3,00 m NGF: 7,62 m²
Kühlzelle BB: B.-- DB: D.-- E0.86 LRH: 4,40 m NGF: 38,81 m²
Müllraum BB: FK DB: GK glatt E0.90 LRH: 3,00 m NGF: 6,70 m²
FK GK glatt 3,00 m 25,07 m²
Batterieraum BB: KK DB: D.-- E0.79 LRH: 4,40 m NGF: 8,78 m²
SRV /NSHV BB: KK DB: D.-- E0.78 LRH: 4,40 m NGF: 16,80 m²
Hausalarm BB: KK DB: D.-- E0.77a LRH: 4,85 m NGF: 9,28 m²
BOS-Funkraum BB: KK DB: D.-- E0.76 LRH: 4,85 m NGF: 2,79 m²
BMZ BB: KK DB: D.-- E0.76 LRH: 4,85 m NGF: 2,90 m²
Flur BB: WS DB: GK glatt E0.75 LRH: 3,40 m NGF: 17,13 m²
Außentreppe T7 BB: B.-- DB: D.-- C0.07a LRH: 3,41 m NGF: 30,76 m²
Chemie BB: KK DB: HW E0.74 LRH: 3,30 m NGF: 91,38 m²
Sammlung NW BB: KK DB: GK glatt E0.64 LRH: 3,30 m NGF: 41,14 m²
Chemie BB: KK DB: HW E0.63 LRH: 3,30 m NGF: 90,86 m²
Fernwärme BB: EP DB: D.-- E0.61 LRH: 4,40 m NGF: 50,45 m²
TR7 E00-DA
Hauptpodest mind. 1.20m i.Li.
T2 - 13 STG 16/29 Li. Breite ≥ 1,20m
T3 - 13 STG 16/29 Li. Breite ≥ 1,20m
T1 - 7 STG 15⁹/29 Li. Breite ≥ 1,20m
T7
TRE 05
vertikale Dehnungsfugen im Abstand max.12m mäandrierend gem. Klinkerfassade
notwendiger Flur mind. 1.50m i.Li.
mind. 1.20m i.Li.
Bewegungsfuge
Bauwerkstrennfuge
Gebäudefuge
Estr. Scheinfuge
Aussen- temperatur- fühler
VK Fassade
VK Rohdecke
Rückstauschleife, Ausführung im Außenschrank, B/H/T 806/1400/ 335mm
Außen- wasserhahn
2.RW ü. Fenster mit B/H mind. i.L. 90x120
Nur Kaltwasser!
DS, Gas, Elektro Schüler+Lehrer, Kleinspannung, LAN Lehrer, Raum- und Arbeitsplatzbeleuchtung bauseits
UZ 60x100 UK+4,1
UK STB-Sturz= +3,45
Abzug festinstalliert
FAS 11.7
FAS 12.0
FAS 11.5
FAS 11.1
FAS 12.1
ANSICHT SÜDOST
Ansicht Achse 05
Ansicht Achse 06
Ansicht Achse 07
Ansicht Achse 08
5
6
7
8
SO
E

Legende

Schraffuren

- ▨ Stahlbeton
- ▨ Mauerwerk
- BW Leichtbau Brandwandqualität
- Leichtbau
- F90 Leichtbau F90 (fb)
- F30 Leichtbau F30 (fh)
- Dämmung weich
- Dämmung hart

Linien

- Grundstücksgrenze
- Hauptachsen
- Nebenachsen
- Verdeckt
- Überkopf
- Brandwand / Bauart einer Brandwand

A-A	Schnitt A-A	±0,00	Fertighöhe	BD	Bodendurchbruch
A-01	Ansicht A-01	-0,20	Rohhöhe	DD/BD	Decken- Bodendurchbruch
UKRD -0.00 UKFD -0.10		±0,00 -0,00	OK Fertigfußboden OK Rohfußboden	WD	Wanddurchbruch
		±0,00	OK Fertigfußboden	VK/AK Text	Vorderkante/ Aussenkante z.B. Fertigdecke
		-0,00	OK Rohfußboden	±0,00 -0,20	RDS bzw. RFS Rohdeckensprung bzw. Rohfussbodensprung
				±0,00 -0,20	FDS bzw. FFS Fertigdeckensprung bzw. Fertigfussbodensprung

Raumstempel

Raumname	
BB:	B.01
DB:	D.01
E0-01	±0,00 -0.15
LRH:	3,00m
NGF:	10,00 m²

- Raumbezeichnung
- Bodenbelag
- Deckenbelag
- OK Fertigfussboden
- OK Rohboden
- Ebene- Raumnummer
- Lichte Raumhöhe
- Nettoraumfläche

Bewegungsraum für mobilitätseingeschränkte Personen 1,50m / 1,50m, D= 1,50m

Bewegungsfläche auf Fluren 1,80m x 1,80m nach > 15,0m

T30	Tür feuerhemmend, dicht- und selbstschließend (fh)	T90/RS	Tür feuerbeständig und rauchdicht (fb-rd)	BW	Brandwand
T30/RS	Tür feuerhemmend und rauchdicht (fh-rd)	RS	Tür rauchdicht (rd)	BA-BW	Bauart einer Brandwand
dt	Tür dichtschließend	I90	Schachttür feuerbeständig, dichtschließend	fb/BW	feuerbeständig in Bauart einer Brandwand
T90	Tür feuerbeständig, dichtschließend (fb)	FSV-F90	Brandschutzvorhänge im Verlauf von Brandabschnitten	F90	feuerbeständig (fb)
				F30	feuerhemmend (fh)
				◁ FL	Fluchtwegrichtung

AUT.	Elt.-Autom. Öffner	BRH	Brüstungshöhe	Türhöhen gelten von OKFF bis UK Rohsturz
TFA	Türfeststellanlage	OL	Oberlicht	Fensterhöhen gelten von OK Rohbrüstung bis UK Rohsturz
OKFF	Oberkante Fertigfußboden	NA	Notausgang	Brüstungshöhen gelten von OKFF bis OK Rohbrüstung
OKRF	Oberkante Rohfußboden	RA	Rauchableitungsöffnung	
		FL	Feuerlöscher	

Hinweise:

Brandschutz: Diese Pläne sind nur im Zusammenhang mit den Brandschutzplänen und mit dem Textteil des Brandschutznachweises gültig. Bei Unstimmigkeiten zwischen dem Brandschutzkonzept und der Architektur gilt das Brandschutzkonzept!

Angaben zu Durchbrüchen sind informativ dargestellt und lediglich auf architektonische Belange überprüft. Verbindliche Angaben sind aus der Fachplanung zu entnehmen.

Maßgebend für alle statisch relevanten Konstruktionen ist die Tragwerksplanung.

Alle Vorsatzschalen und Installationswände mit Brandschutz- bzw. Schallschutzanforderungen sind bis zur UK der Rohdecke zu führen. Diese sind im vorliegenden Plan gesondert beschriftet. Alle anderen Vorsatzschalen und Installationswände, und das sind die überwiegende Mehrheit, können auf Oberkante der Unterkonstruktion der AHD also i.d.R. 180mm über UKF der AHD enden.

LEGENDE Bodenbelag

BOD 00 Sauberlaufmatte in ES-Schmutzfangwanne eingelegt	BOD 05 Kautschukboden ableitend RFK 9
BOD 01 Terrazzoplatten mit Bodenheizung RFK 9	BOD 06 Epoxidharzbeschichtung R9
BOD 02+10 Kautschukboden inkl. Verklebung RFK 9	BOD 07 1-lagige bitum. Abdichtung, Kühlzellen
BOD 02 Kautschukboden inkl. Verklebung mit besonderen Anforderungen (gem. Detail)	BOD 08 Wasserdichte Kunstharzbeschichtung R9
BOD 24 Kautschukboden inkl. Verklebung mit Bodenheizung RFK 9	BOD 09 Terrazzoplatten ohne Bodenheizung RFK 9
BOD 03 Fliesen Küche inkl. Verklebung RFK 11 o. R 10	BOD 12 Sportboden mit Linoleumoberbelag (Rutschhemmungsbeiwert µ von 0,4 bis 0,6)
BOD 04+11 Fliesen Sanitär inkl. Verklebung RFK 10 o. R 10b	BOD 47 nur Linoleumoberbelag wie Sportboden
	BOD 13 Terrazzo TRH EG e

LEGENDE Symbole

- Bodenmarkierung Freihaltefläche
- Estrich Scheinfuge
- Estrich Bewegungstrennfuge
- Gebäudetrennfuge
- Taktiles Leitsystem
- Bodentanks nach Angabe ELT (maßstäblich)
- Fliesen-/ Plattenverlegeursprung/ -richtung
- BA Bodenablauf
- Rutschfestigkeitswechsel
- RFK Rutschfestigkeitsklasse

ELT-Anschlüsse Fenster / Verdunkelungsart

M	Motorisch gesteuert
SoSchu_A	Motorischer Antrieb f. Sonnenschutz aussenliegend
BS_I	Motorischer Antrieb f. Blendschutz innenliegend
Verd_IBS_I	Motorischer Antrieb f. Verdunklung
Vorh_S	Vorhangschiene

Boden- und Deckenqualität

Bodenbeläge	Deckenbeläge
KK: Kautschuk	GK: Gipskartonplatte Gelocht
FK: Fliesen Küche	GK: Gipskartonplatte glatt
Fwc: Fliesen WC	HW: Holzwolle
EP: Epoxidharz	LD: Lüftungsdecke
SB: Sportboden	
B.--: Rohboden	
HB_KK: Hohlraumboden/ Kautschuk	
SLM: Sauberlaufmatte	
WS: Werkstein	

Anmerkung:
**Boden WS=Terazzoplatten

INDEX	ÄNDERUNG	DATUM	BEARBEITER
a	Taktiles Leitsystem, Terrazzoplatten Verlegeursprung, Bodentanks angepasst	20.06.2024	WS
b	Statusänderung	12.07.2024	WS
c	siehe Änderungswolke, Statusänderung	11.10.2024	WS
d	Legende, Statusänderung	31.01.2025	nv
e	siehe Indexwolken, Statusänderung	07.05.2025	tw

PLANBEZEICHNUNG	PLANNUMMER
Neubau | Bodenspiegel E00 Teil 7/8	KSG_706_5_BS_A_00_---_07_e_B

PROJEKTÜBERSICHT o.M.

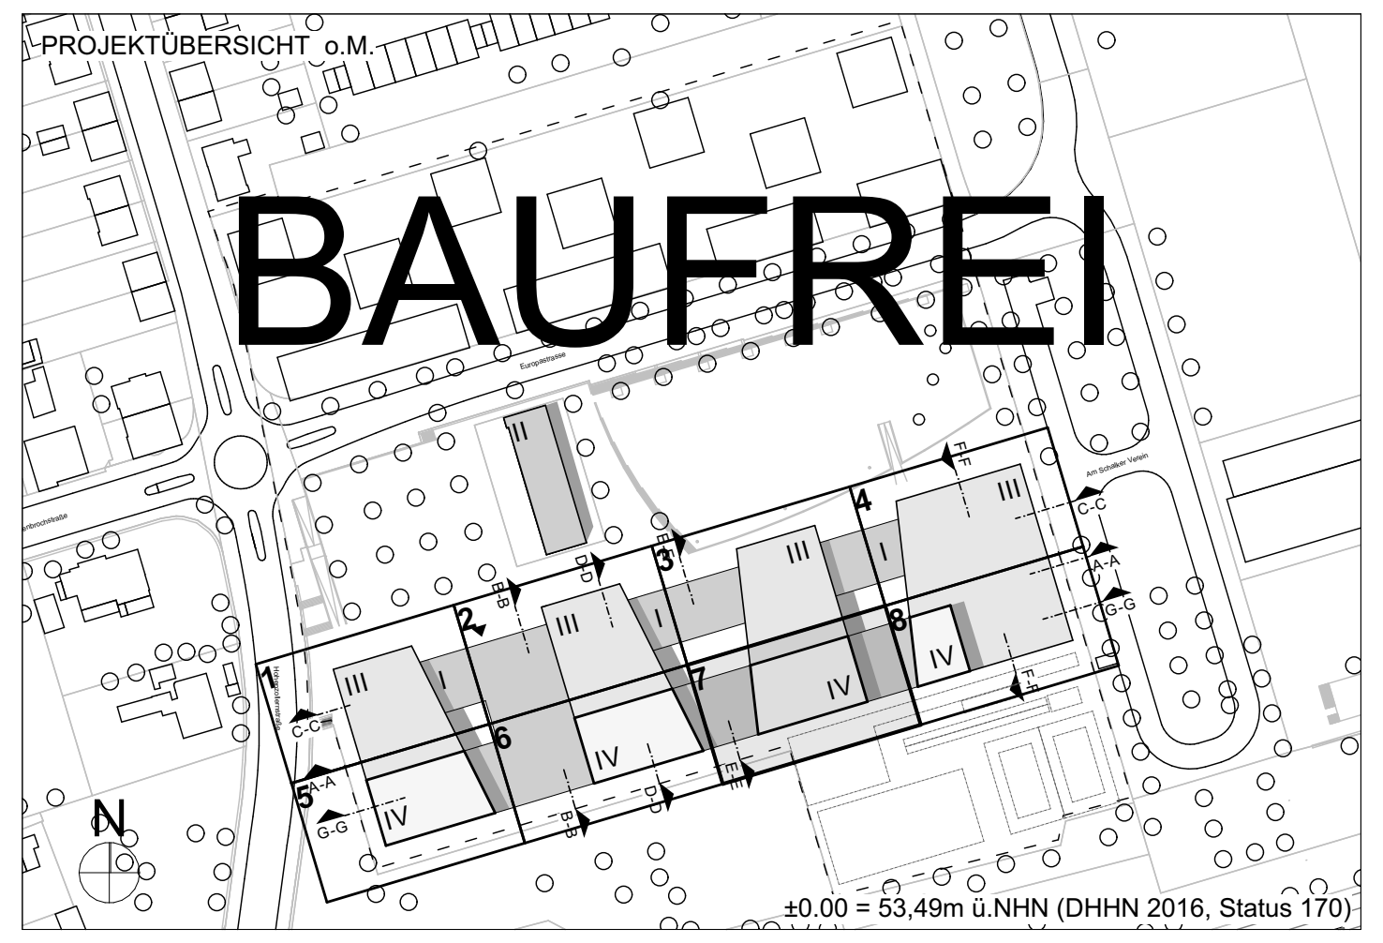
N
1
2
3
4
5
6
7
8
III
IV
I
II
A-A
C-C
G-G
E-E
F-F

BAUFREI

±0.00 = 53,49m ü.NHN (DHHN 2016, Status 170)

PROJEKTBEZEICHNUNG
Kulturschule an der Europastraße
Am Schalker Verein 9, 45888 Gelsenkirchen

BAUHERR
Stadt Gelsenkirchen
Rathaus Buer, Goldberg Straße 12, 45894 Gelsenkirchen

PROJEKTSTEUERER

ARCHITEKT
HASCHER JEHLE Design GmbH
Kantstrasse 17 , D-10623 Berlin
Telefon: +49 30 - 34 79 76 50
eMail: info@hascherjehle.de - www.hascherjehle.de

FACHPLANER

PROJEKT Kulturschule an der Europastraße Am Schalker Verein 9, 45888 Gelsenkirchen	PROJ.-NR. 1903 BEARBEITER	PLANUNGSPHASE 5 FACHSPARTE Architekt	BLATTGRÖSSE 1450x840 mm MASSSTAB 1:50	DATUM 10.05.2024 INDEX e STATUS B
AUFTRAGGEBER Stadt Gelsenkirchen Rathaus Buer, Goldberg Straße 12, 45894 Gelsenkirchen	PLANBEZEICHNUNG Neubau | Bodenspiegel E00 Teil 7/8			
PLANER **HASCHER JEHLE** Design GmbH Kantstrasse 17, 10623 Berlin	PLANNUMMER KSG_706_5_BS_A_00_---_07_e_B			
	DATEI 1903_KSG_ARC_NEUBAU		PLOTDATEI KSG_706_5_BS_A_00_---_07_e_B.pdf	