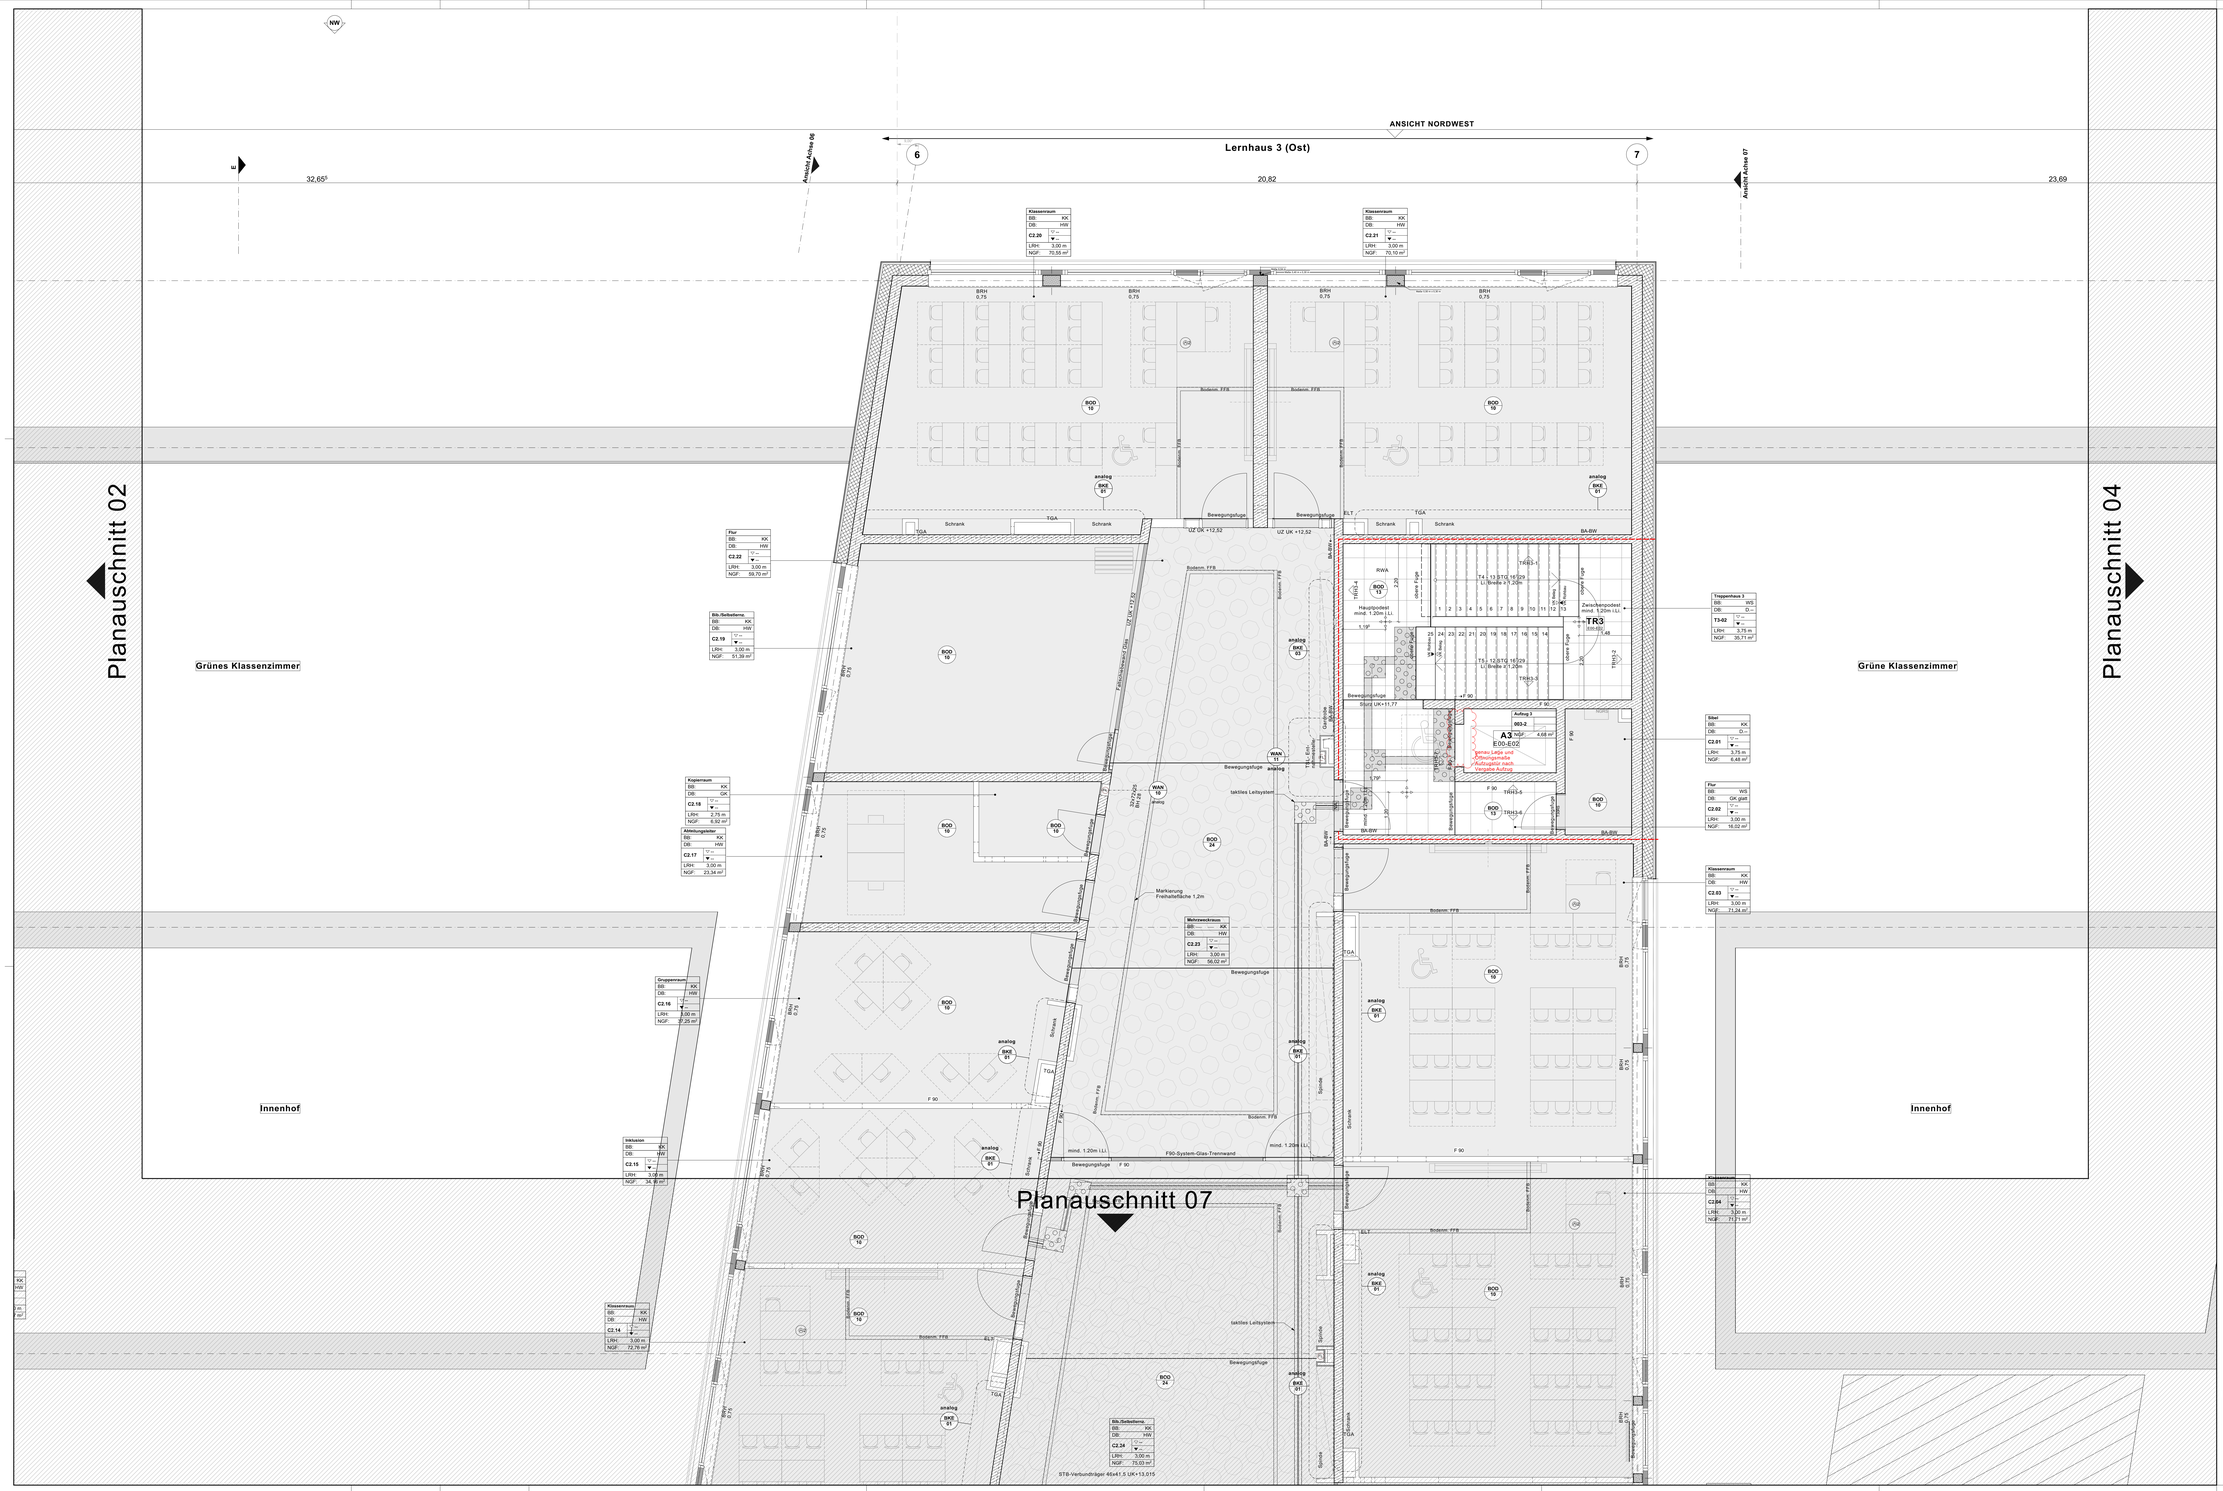

Legende

Schraffuren

- Stahlbeton
- Mauerwerk
- Leichtbau Brandwandqualität
- Leichtbau
- F90 — Leichtbau F90 (fb)
- F30 — Leichtbau F30 (fb)
- Dämmung weich
- Dämmung hart

Linien

- Grundstücksgrenze
- Hauptachsen
- Nebenachsen
- Verdeckt
- Überkopf Brandwand / Bauart einer Brandwand

Schnitt A-A	
Ansicht A-01	
UKRD -0.00 / UKFD -0.10	
±0,00	Fertighöhe
±0,00	Rohhöhe
±0,00 / -0,00	OK Fertigfußboden / OK Rohfußboden
±0,00	OK Fertigfußboden
-0,00	OK Rohfußboden
BD	Bodendurchbruch
DD/BD	Decken- Bodendurchbruch
WD	Wanddurchbruch
VKUK Text	Vorderkante/ Äußenkante z.B. Fertigdecke
RDS / RDS	Rohdeckensprung / Rohdecke
RFS / Rohfussbodensprung	
±0,00 / -0,20	FDS / FFS — Fertigdecksprung bzw. bzw. Fertigfussbodensprung

Raumstempel

Raumstempel	Raumbezeichnung
BB	Bodenbelag
DB	Deckenbelag
00.01	Raumnummer
3.15	OK Fertigfußboden
3.15	OK Rohboden
LRH	Lichte Raumhöhe
NGF	Nettogrundfläche

Bewegungsraum für mobilitätseingeschränkte Personen 1,50m / 1,50m, D= 1,50m

Bewegungsfläche auf Fluren 1,50m x 1,80m nach = 10,2m

F30	Tür feuerhemmend, dicht- und selbstschließend (fh)	T90/RS	Tür feuerbeständig und rauchdicht	BW	Brandwand
T30/RS	Tür feuerhemmend und rauchdicht (fh+rd)	RS	Tür rauchdicht (rd)	BA-BW	Bauart einer Brandwand
dt	Tür dichtschließend	ISO	Schachtbl feuerbeständig, dichtschließend	R/BW	Feuerbeständig in Bauart einer Brandwand
T30	Tür feuerbeständig, dichtschließend (fb)	FSV-F90	Brandschutzvorhänge im Verlauf von Brandabschnitten	F30	Feuerbeständig (fb)
				F30	feuerhemmend (fh)
				FL	Fluchtwegrichtung

AUT.	Elt.-Auto. Öffner	BRH	Brüstungshöhe		Türmaßen gelten von OKFF bis UK Rohdeckeneinbau
TFA	Türfeststellanlage	OL	Oberlicht		
OKFF	Oberkante Fertigfußboden	NA	Notausgang		Fensterhöhen gelten von OK Rohdeckeneinbau bis UK Rohdeckeneinbau
OKRF	Oberkante Rohfußboden	RA	Rauchableitungsöffnung		Brüstungshöhen gelten von OKFF bis OK Rohdeckeneinbau
		FL	Feuerlöscher		

Hinweise:

Brandschutz: Diese Pläne sind nur im Zusammenhang mit dem Brandschutzplänen und mit dem Textteil des Brandschutznachweises gültig. Bei Unstimmigkeiten zwischen dem Brandschutzkonzept und der Architektur gilt das Brandschutzkonzept

Angaben zu Durchbrüchen sind informativ dargestellt und bedürfen auf architektonische Belange überprüft. Verbindliche Angaben sind aus der Fachplanung zu entnehmen.

Maßgebend für alle statisch relevanten Konstruktionen ist die Tragwerksplanung.

Alle Vorsatzschalen und Installationswände mit Brandschutz- bzw. Schallschutzanforderungen sind bis zur UK der Rohdecke zu führen. Diese gelten auch für alle anderen Vorsatzschalen und Installationswände, und das sind die überwiegende Mehrheit, können auf Oberkante der Unterkonstruktion der AHD also i.d.R. 180mm über UKF der AHD enden.

LEGENDE Bodenbelag

SB	Sauberlaufmatte in ES-Schmutzfangzone eingelegt
TP	Terrazzoplatten mit Bodenheizung RFK 9
KB	Kautschukboden inkl. Verklebung RFK 9
KB	Kautschukboden inkl. Verklebung mit besonderen Anforderungen (gem. Detail)
KP	Kautschukboden inkl. Verklebung mit Bodenheizung RFK 9
FK	Fliesen Küche inkl. Verklebung RFK 11 o. R 10
FB	Fliesen Sanitär inkl. Verklebung RFK 10 o. R 10b
KB	Kautschukboden abteilend RFK 9
EP	Epoxidharzbeschichtung R9
LB	1-lagige bitum. Abdichtung, Kühlzellen
WB	Wasserdichte Kunstharzbeschichtung R9
TP	Terrazzoplatten ohne Bodenheizung RFK 9
SB	Sportboden mit Linoleumoberbelag (Rutschhemmungsbewert.y von 0,4 bis 0,6)
LB	nur Linoleumoberbelag wie Sportboden
TP	Terrazzo TRH EG

LEGENDE Symbole

- Bodenmarkierung Freihaltefläche
- Extrich Schenkfuge
- Extrich Bewegungstrennfuge
- Gebäudetrennfuge
- Taktiles Leitsystem
- Bodentanks nach Angabe ELT (maßstäblich)
- Fliesen-/ Plattenverlegeursprung/ -richtung
- BA Bodenablauf
- Rutschfestigkeitswechsel
- RFK Rutschfestigkeitsklasse

ELT-Anschlüsse Fenster / Verdunkelungsart

SJ	Motorisch geöffnet
SJ/Sc/Ho_A	Motorischer Antrieb f. Sonnenschutz aussenliegend
SJ/Ho_IRS_I	Motorischer Antrieb f. Blendschutz innenliegend
Verd_IRS_I	Motorischer Antrieb f. Verdunkelung
Vorh_S	Vorhangschiene

Boden- und Deckenqualität

Bodenbeläge	Deckenbeläge
KK: Kautschuk	GK: Gipskartonplatte Gelocht
FK: Fliesen Küche	GK: Gipskartonplatte glatt
Fac: Fliesen WC	HW: Holzwolle
Fsa: Fliesen Sanitär	LD: Lüftungsdecke
SB: Sportboden	
B-...: Rohboden	
LK: Linoleum Kautschuk/ Kautschuk	
SLM: Sauberlaufmatte	
WS: Werksteinplatten	

Anmerkung:
**Boden WS=Terrazzoplatten

INDEX	ÄNDERUNG	DATUM	BEARBEITER
a	Taktiles Leitsystem und Verlegeursprung Terrazzoplatten in Trhs angepasst	20.06.2024	WS
b	Statusänderung	12.07.2024	WS
c	siehe Änderungswolke; Statusänderung	11.10.2024	WS
d	Legende, Statusänderung, Schraffuren	31.01.2025	rw
e	Legende, Statusänderung	07.05.2025	lw

PLANBEZEICHNUNG: **Neubau | Bodenspiegel E02 Teil 3/8**

PLANNUMMER: **KSG_706_5_BS_A_02_---_03_e_B**

PROJEKTÜBERSICHT o.M.

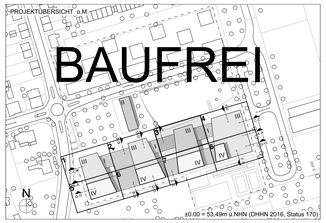

PROJEKTBEZEICHNUNG
Kulturschule an der Europastraße
An Schüler Verein 5, 45886 Gelsenkirchen

BAUHERR
Stadt Gelsenkirchen
Rathaus Buer, Goldberg Straße 12, 45894 Gelsenkirchen

PROJEKTVERFASSER

ARCHITEKT
HASCHER JEHLE Design GmbH
Kantstraße 17, 10623 Berlin
Telefon: +49 30 - 34 75 76 50
eMail: info@hascherjehle.de ... www.hascherjehle.de

TITELAUFNAHME

PROJEKT: Kulturschule an der Europastraße	PROJ.-NR.: 19/03	MAßSTAB: 1:50	FORMAT: 1450x541 mm	DATUM: 10.05.2024	
BAUHERR: An Schüler Verein 5, 45886 Gelsenkirchen	GEZEICHNET: 5	PLANINHALT: Architekt	MAßSTAB: 1:50	INDEX: e	STATUS: B
Stadt Gelsenkirchen					
Rathaus Buer, Goldberg Straße 12, 45894 Gelsenkirchen	PLANBEZEICHNUNG: Neubau | Bodenspiegel E02 Teil 3/8				
ARCHITEKT: **HASCHER JEHLE** Design GmbH Kantstraße 17, 10623 Berlin	PLANNUMMER: KSG_706_5_BS_A_02_---_03_e_B				
	DATEI: 1903_KSG_ARC_NEUBAU		AUFTRAG: KSG_706_5_BS_A_02_---_03_e_B.pdf		