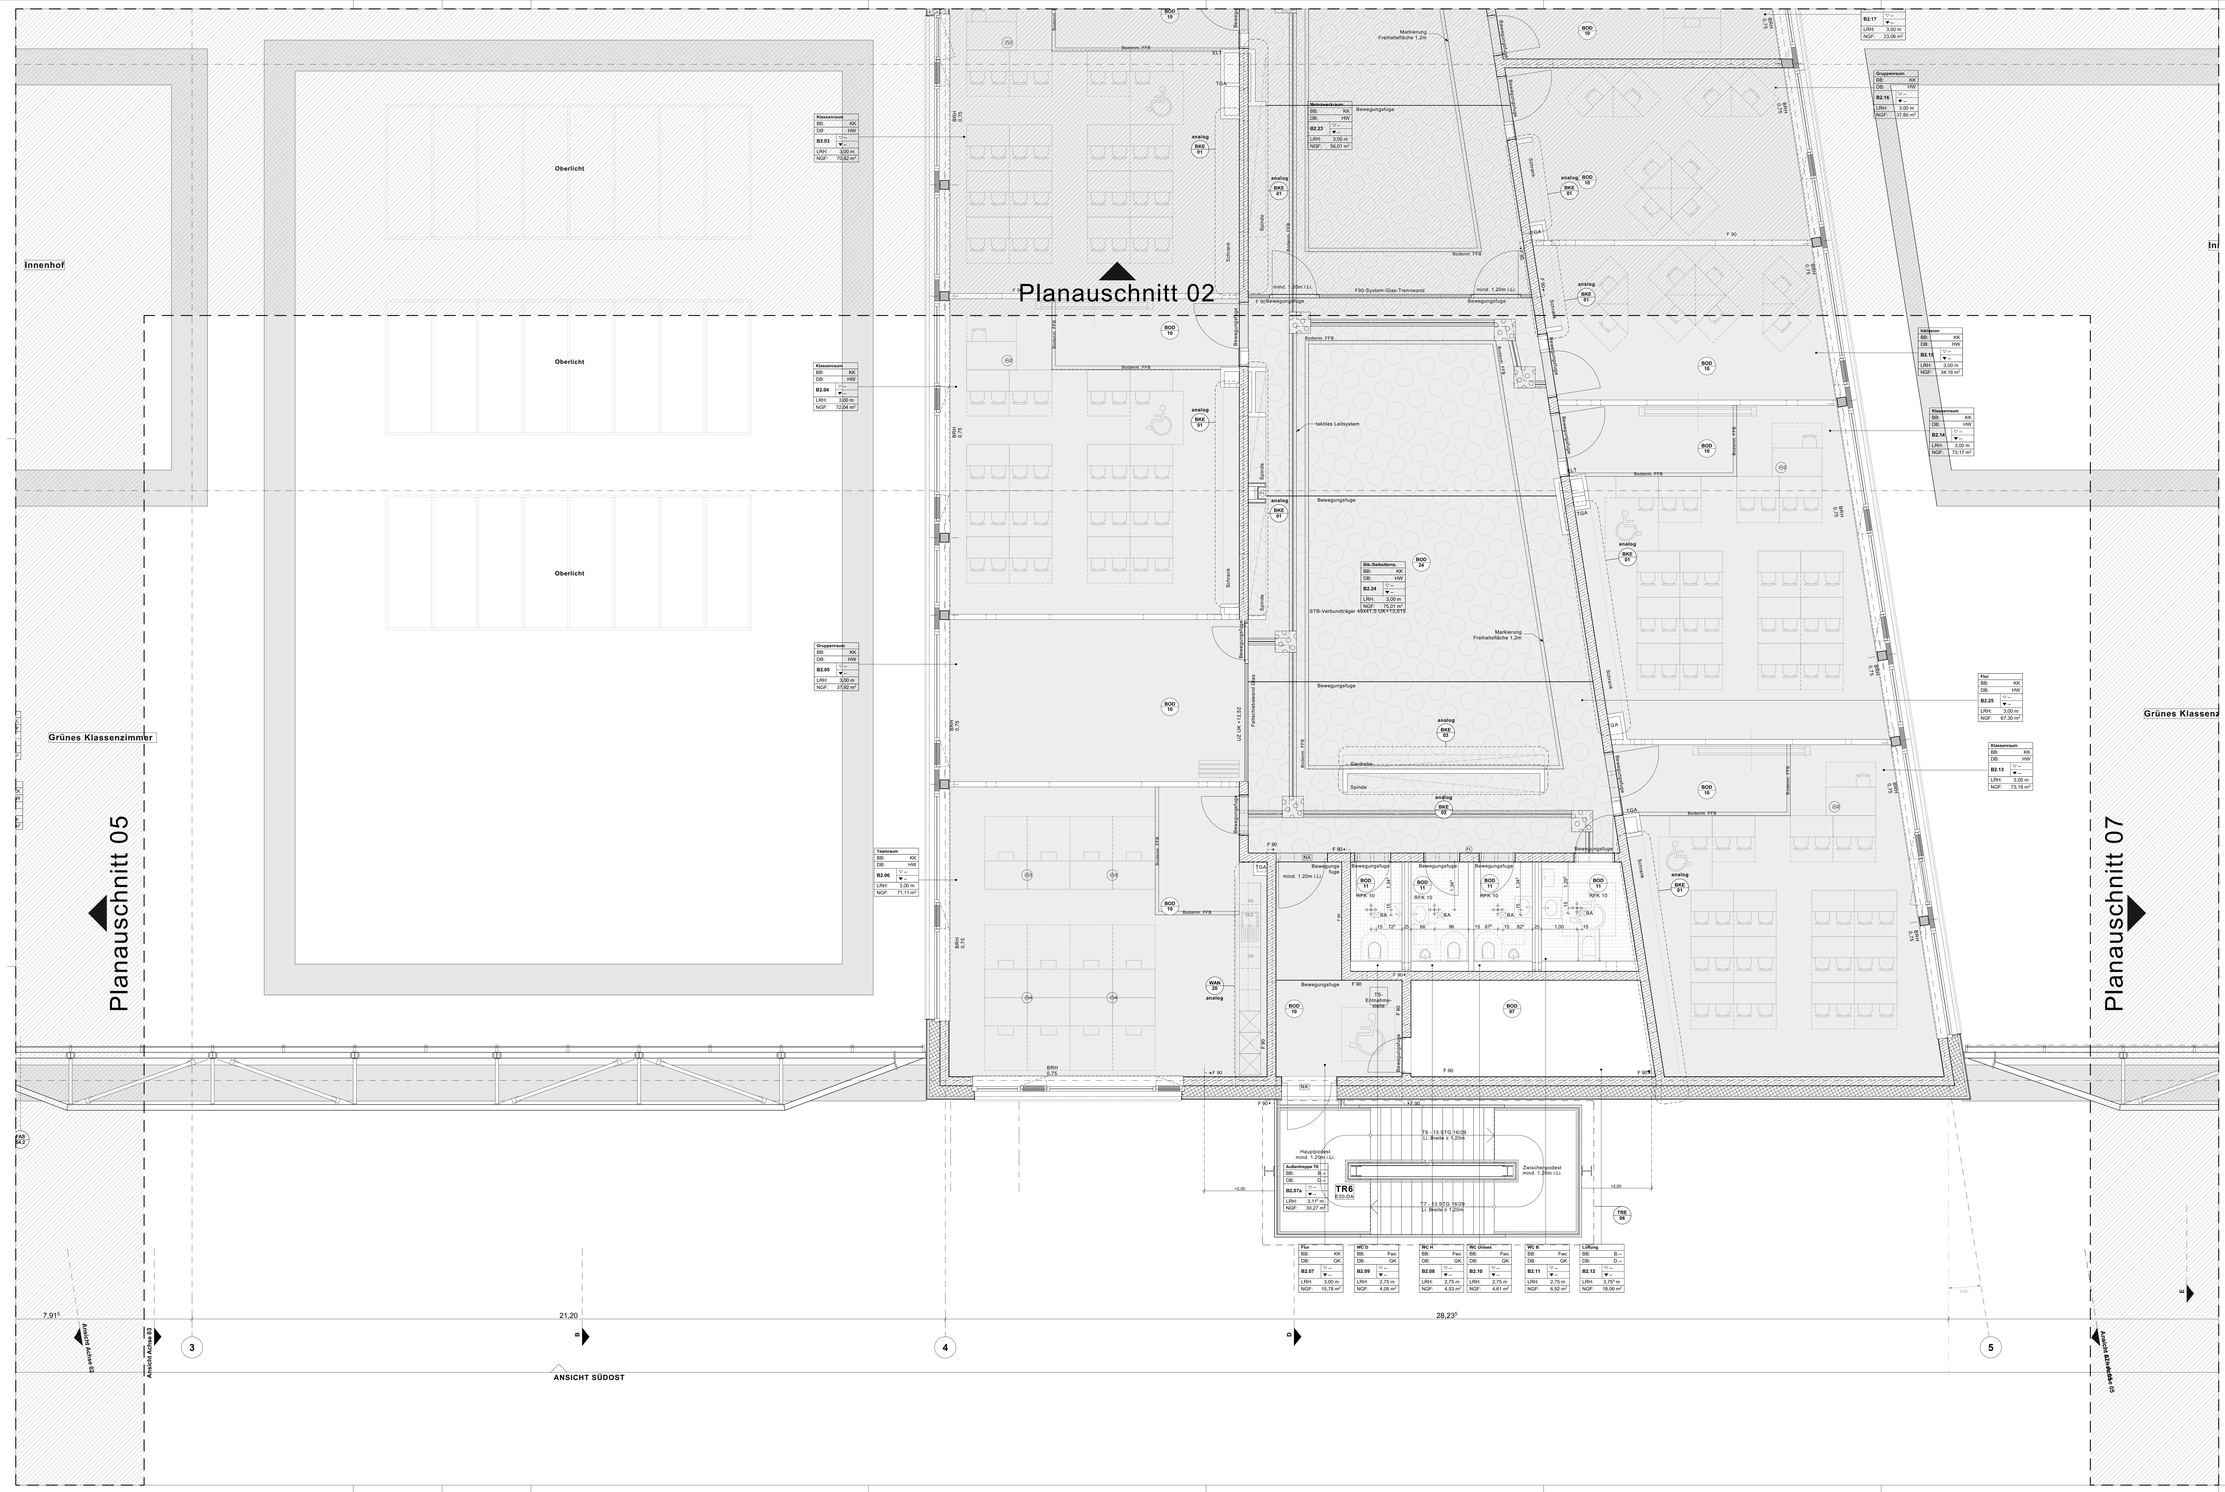

Legende

Schraffuren

- Stahlbeton
- Mauerwerk
- Leichtbau Brandwendqualität
- Leichtbau
- F90 Leichtbau F90 (fb)
- F30 Leichtbau F30 (fh)
- Dämmung weich
- Dämmung hart

Linien

- Grundstücksgrenze
- Hauptachsen
- Nebenachsen
- Verdeckt
- Überkopf Brandwand / Bauart einer Brandwand

Schnitt A/A

Ansicht A/01

UKRD -0.00
UKFD -0.10

- ±0,00 Fertighöhe
- RH Rohhöhe
- ±0,00 -0,00 OK Fertigfußboden / OK Rohfußboden
- ±0,00 OK Fertigfußboden
- -0,00 OK Rohfußboden

- BD Bodendurchbruch
- DD/BD Decken- Bodendurchbruch
- WD Wanddurchbruch
- VKUK Text Vorderkanter Ausenkante z.B. Fertigdecke
- RDS RDS Rohdeckensprung bzw. bzw. RFS Rohfussbodensprung
- FDS FDS Fertigdecksprung bzw. bzw. FFS Fertigfussbodensprung

Raumstempel

Raumstempel	Raumbezeichnung
BB	B.01 — Bodenbelag
DB	D.01 — Deckenbelag
EG-01	F.01 — OK Fertigfußboden
	R.01 — OK Rohboden
LRH	3,00 m — Lichte Raumhöhe
NGF	15,00 m² — Nettogrundfläche

Bewegungsraum für mobilitätseingeschränkte Personen 1,50m / 1,50m, D= 1,50m
Bewegungsfläche auf Fluren 1,50m x 1,80m nach = 10,2m

F30	Tür feuerhemmend, dicht- und selbstschließend (fh)	F90(RS)	Tür feuerbeständig und rauchdicht (fb+rd)
T30(RS)	Tür feuerhemmend und rauchdicht (fh+rd)	RS	Tür rauchdicht (rd)
dS	Tür dichtschließend	T90	Schachttür feuerbeständig, dichtschließend
T90	Tür feuerbeständig, dichtschließend (fb)	FSV-F90	Brandschutzvorhänge im Verlauf von Brandabschnitten

BW	Brandwand	BH	Brüstungshöhe
BA (BW)	Bauart einer Brandwand	OL	Oberlicht
fb (BW)	feuerbeständig in Bauart einer Brandwand	NA	Nitteausgang
F90	feuerbeständig (fb)	RA	Rauchableitungsöffnung
F30	feuerhemmend (fh)	FL	Feuerlöscher
< FL	Fluchtwegrichtung		

AUT.	Elt.-Autom. Öffner
TFA	Türfeststellanlage
OKFF	Oberkante Fertigfußboden
OKRF	Oberkante Rohfußboden

Türhöhen gelten von OKFF bis UK Rohdaturz
Fensterhöhen gelten von OK Rohbrüstung bis UK Rohdurz
Brüstungshöhen gelten von OKFF bis OK Rohbrüstung

Hinweis:

Brandschutz: Diese Pläne sind nur im Zusammenhang mit den Brandschutzplänen und mit dem Textteil des Brandschutznachweises gültig. Bei Unstimmigkeiten zwischen dem Brandschutzkonzept und der Architektur gilt das Brandschutzkonzept

Angaben zu Durchbrüchen sind informativ dargestellt und lediglich auf architektonische Belange überprüft. Verbindliche Angaben sind aus der Fachplanung zu entnehmen.

Maßgebend für alle statisch relevanten Konstruktionen ist die Tragwerksplanung.

Alle Vorsatzschalen und Installationswände mit Brandschutz bzw. Schallschutzanforderungen sind bis zur UK der Rohdecke zu führen. Diese sind in den Grundrissplänen nicht immer dargestellt. Alle weiteren Vorsatzschalen und Installationswände, und das sind die überwiegende Mehrheit, können auf Oberkante der Unterkonstruktion der ARD also i.d.R. 180mm über UKF der ARD enden.

LEGENDE Bodenbelag

- SB Sauberlaufmatte in ES-Schmutzfangzone eingelegt
- TP Terrazzoplatten mit Bodenheizung RFK 9
- KB Kautschukboden inkl. Verklebung RFK 9
- KB Kautschukboden inkl. Verklebung mit besonderen Anforderungen (gem. Detail)
- KB Kautschukboden inkl. Verklebung mit Bodenheizung RFK 9
- FK Fliesen Küche inkl. Verklebung RFK 11 o. R 10
- FB Fliesen Barrität inkl. Verklebung RFK 10 o. R 10b
- KB Kautschukboden abteilend RFK 9
- EP Epoxidharzbeschichtung R9
- 1-lagige bitum. Abdichtung, Kühlzellen
- WB Wasserdichte Kunstharzbeschichtung R9
- TP Terrazzoplatten ohne Bodenheizung RFK 9
- SB Sportboden mit Linoleumoberbelag (Rutschhemmungsbewert.) von 0,4 bis 0,6)
- nur Linoleumoberbelag wie Sportboden
- TP Terrazzo TRH EG

LEGENDE Symbole

- Bodenmarkierung Freihaltefläche
- Estrich Scheinfuge
- Estrich Bewegungstrennfuge
- Gebäudetrennfuge
- Taktiles Leitsystem
- Bodentanks nach Angabe ELT (maßstäblich)
- Fliesen-/ Plattenverlegeursprung/ -richtung
- BA Bodenablauf
- RFK Rutschfestgkeitswechsel
- RFK Rutschfestigkeitsklasse

ELT-Anschlüsse Fenster / Verdunkelungsart

- M Motorisch geöffnet
- SoSchu_A Motorischer Antrieb f. Sonnenschutz aussenliegend
- SoSchu_I Motorischer Antrieb f. Blendschutz innenliegend
- Vorh_MB_S Motorischer Antrieb f. Vorhanbühne
- Vorh_S Vorhangschiene

Boden- und Deckenqualität

Bodenbeläge
KK: Kautschuk
FK: Fliesen Küche
Fec: Fliesen WC
EP: Epoxidharz
TP: Terrazzoplatte
B – Rohboden
HB, KK: Hohlraumboden/ Kautschuk
SLM: Sauberlaufmatte
WS: Werksteen

Deckenbeläge
GK: Gipskartonplatte Gelocht
GKP: Gipskartonplatte glatt
HW: Holzwolle
LD: Lüftungsdecke

Anmerkung:
**Boden WS=Terrazzoplatten

INDEX	ÄNDERUNG	DATUM	BEARBEITER
a	Taktiles Leitsystem und Verlegeursprung Terrazzoplatten in TRs angepasst	20.06.2024	WS
b	Statusänderung	12.07.2024	WS
c	siehe Änderungswolke, Statusänderung	11.10.2024	WS
d	Legende, Statusänderung, Schraffuren	31.01.2025	nv
e	Legende, Statusänderung	07.05.2025	lw

PLANBEZEICHNUNG: **Neubau | Bodenspiegel E02 Teil 6/8**
PLANNUMMER: **KSG_706_5_BS_A_02_---_06_e_B**

PROJEKTÜBERSICHT o.M.

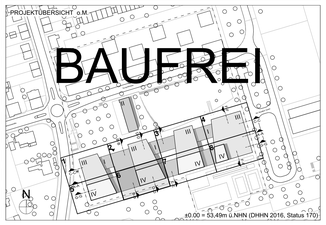

PROJEKT/BAUVORHABEN
Kulturschule an der Europastraße
Am Schalker Verein 5, 45886 Gelsenkirchen

BAUHERR
Stadt Gelsenkirchen
Rathaus Buer, Goldberg Straße 12, 45894 Gelsenkirchen

PROJEKTLEITUNG

HASCHER JEHLE Design GmbH
Kantstrasse 17, 10623 Berlin
Telefon: +49 30 - 34 75 78 00
eMail: info@hascherjehle.de – www.hascherjehle.de

PLANUNG VOM

PROJEKT: Kulturschule an der Europastraße, Am Schalker Verein 5, 45886 Gelsenkirchen	PROJ.-NR.: 1903	PLANNUMMER: 5	PLANFORMAT: 1450x841 mm	DATUM: 10.05.2024	
	MASSSTAB:	MASSSTAB: Architekt	MASSSTAB: 1:50	INDEX: e	GRADE: B
AUFTRAGGEBER: Stadt Gelsenkirchen, Rathaus Buer, Goldberg Straße 12, 45894 Gelsenkirchen	PLANBEZEICHNUNG: Neubau | Bodenspiegel E02 Teil 6/8				
PLANUNG: HASCHER JEHLE Design GmbH, Kantstrasse 17, 10623 Berlin	PLANNUMMER: KSG_706_5_BS_A_02_---_06_e_B				
DATEI: 1903_KSG_ARC_NEUBAU	SCHRIFTGRAD: KSG_706_5_BS_A_02_---_06_e_B.pdf				