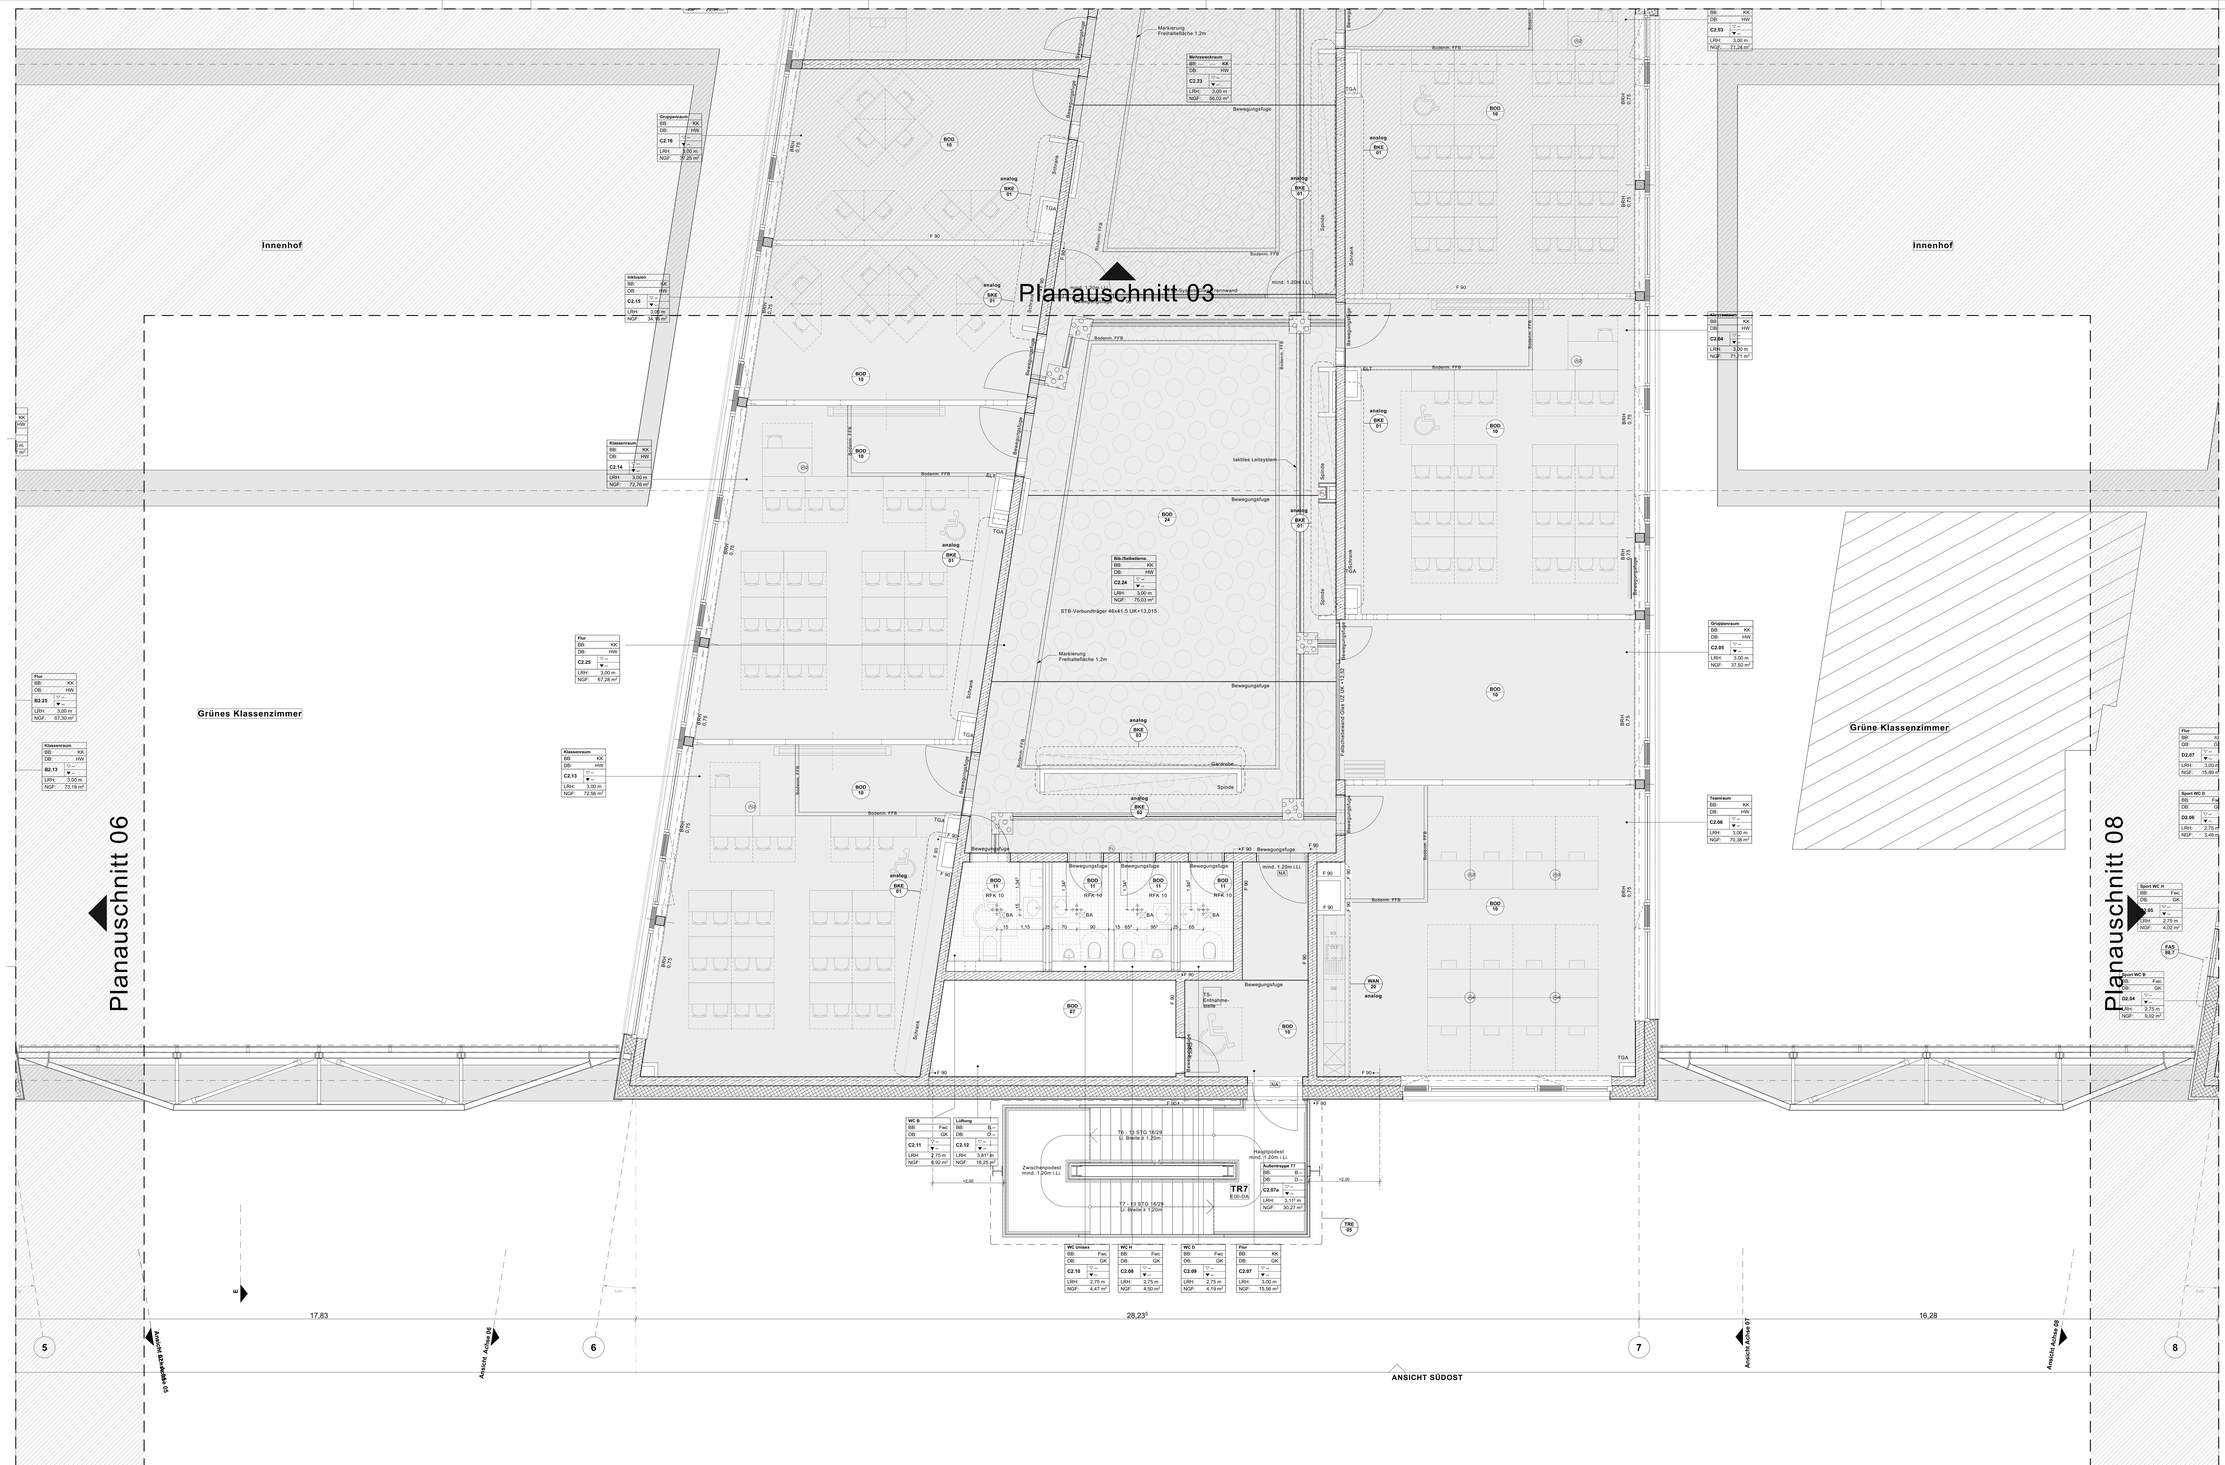

Legende

Schraffuren

- Stahlbeton
- Mauerwerk
- Leichtbau Brandwandqualität
- Leichtbau
- F90 Leichtbau F90 (fb)
- F30 Leichtbau F30 (fb)
- Dämmung weich
- Dämmung hart

Linien

- Grundstücksgrenze
- Heuptachsen
- Nebenachsen
- Verdeckt
- Überkopf Brandwand / Bauart einer Brandwand

Schnitt A/A

Ansicht A-01

LKRD -0.00
LKFD -0.10

±0.00 Fertighöhe

RH Rohhöhe

±0.00 -0.02 OK Fertigfußboden OK Rohfußboden

±0.00 OK Fertigfußboden

-0.00 OK Rohfußboden

BD Bodendurchbruch
DD/BD Decken- Bodendurchbruch
WD Wanddurchbruch

VKUKK Text Vorderkanter Außenkante z.B. Fertigecke

RDS Rohdeckensprung
RDF Rohdecke Fertigfußbodensprung
RFS Rohfußbodensprung

FDS Fertigdecksprung
bzw. bzw.
FFS Fertigfußbodensprung

Raumstempel

Raumstempel	Raumbezeichnung
BB 0.01	Bodenbelag
DB HW	DB: Deckenbelag HW: OK Fertigfußboden
E0-01 U 20.00	OK Rohdecke
LRH 3.00 m	LRH: Lichte Raumhöhe
NGF 10.00 m²	NGF: Nettogrundfläche

Bewegungsraum für mobilitätseingeschränkte Personen 1.50m / 1.50m, D= 1.50m

Bewegungsfläche auf Fluren 1.50m x 1.80m nach h 10.2m

F30	Tür feuerhemmend, dicht- und selbstschließend (fb)	F90(RS)	Tür feuerbeständig und rauchdicht (fb)
T30(RS)	Tür feuerhemmend und rauchdicht (fh-rd)	RS	Tür rauchdicht (rd)
dS	Tür dichtschließend	TSS	Schachttür feuerbeständig, dichtschließend
T30	Tür feuerbeständig, dichtschließend (fb)	FSV-F90	Brandschutzvorhänge im Verlauf von Brandabschnitten

BW	Brandwand	BA (BW)	Bauart einer Brandwand
F(BW)	feuerbeständig in Bauart einer Brandwand	F30	feuerbeständig (fb)
F30	feuerhemmend (fh)	FL	Fluchtwegrichtung

AUT.	Elt.-Autom. Öffner	BRH	Brüstungshöhe
TFA	Türfeststellanlage	OL	Oberlicht
OKFF	Oberkante Fertigfußboden	NA	Nitteusgang
OKRF	Oberkante Rohfußboden	RA	Rauchableitungsöffnung
		FL	Feuerlöscher

Türmaßen gelten von OKFF bis UK Rohdurcz

Fensterhöhen gelten von OK Rohdrcz bis UK Rohdurcz

Brüstungshöhen gelten von OKFF bis OK Rohdrcz

Hinweise:

Brandschutz: Diese Pläne sind nur im Zusammenhang mit den Brandschutzplänen und mit dem Textteil des Brandschutznachweises gültig. Bei Unstimmigkeiten zwischen dem Brandschutzkonzept und der Architektur gilt das Brandschutzkonzept

Angaben zu Durchbrüchen sind informativ dargestellt und lediglich auf architektonische Belange überprüft. Verbindliche Angaben sind aus der Fachplanung zu entnehmen.

Maßgebend für alle statisch relevanten Konstruktionen ist die Tragwerksplanung.

Alle Vorsatzschalen und Installationswände mit Brandschutz- bzw. Schallschutzanforderungen sind bis zur UK der Rohdecke zu führen. Diese gilt auch für alle anderen Vorsatzschalen und Installationswände, und das sind die überwiegende Mehrheit, können auf Oberkante der Unterkonstruktion der AHD also i.d.R. 180mm über UKF der AHD enden.

LEGENDE Bodenbelag

- SB Sauberlaufmatte in ES-Schmutzfangzone eingelegt
- TB Terrazzoplatten mit Bodenheizung RFK 9
- KB Kautschukboden inkl. Verklebung RFK 9
- KB Kautschukboden inkl. Verklebung mit besonderen Anforderungen (gem. Detail)
- KB Kautschukboden inkl. Verklebung mit Bodenheizung RFK 9
- FB Fliesen Küche inkl. Verklebung RFK 11 o. R 10
- FB Fliesen Sanitär inkl. Verklebung RFK 10 o. R 10b
- KB Kautschukboden abteilend RFK 9
- EB Epoxidharzbeschichtung R9
- EB 1-lagige bitum. Abdichtung, Kühlzellen
- EB Wasserdichte Kunstharzbeschichtung R9
- SB Sportboden mit Linoleumbelag (Rutschhemmungsbewert.) von 0,4 bis 0,6)
- SB nur Linoleumbelag wie Sportboden
- TB Terrazzo TRH EG

LEGENDE Symbole

- Bodenmarkierung Freihaltefläche
- Estrich Scheinfuge
- Estrich Bewegungstrennfuge
- Gebäudetrennfuge
- Taktiles Leitsystem
- Bodentanks nach Angabe ELT (maßstäblich)
- Fliesen-/ Plattenverlegeursprung/ -richtung
- BA Bodenablauf
- Rutschfestigkeitswechsel
- RFK Rutschfestigkeitsklasse

ELT-Anschlüsse Fenster / Verdunkelungsart

- M Motorisch geöffnet
- Motorischer Antrieb f. Sonnenschutz außenliegend
- Motorischer Antrieb f. Blendschutz innenliegend
- Motorischer Antrieb f. Verdunkelung
- Vorhangschiene

Boden- und Deckenqualität

Bodenbeläge
KK: Kautschuk
FB: Fliesen Küche
Fan: Fliesen WC
ES: Eingangsmatte
SB: Sportboden
B-: Rohboden
KB-ES: Kautschuk/ Kautschuk
SLM: Sauberlaufmatte
WS: Werkstein

Deckenbeläge
GK: Gipskartonplatte Geloch
GP: Gipskartonplatte glatt
HW: Holzwerle
LD: Lüftungsdecke

Anmerkung:
**Boden WS=Terazzoplatten

INDEX	ÄNDERUNG	DATUM	BEARBEITER
a	Taktiles Leitsystem und Verlegeursprung Terrazzoplatten in TRs angepasst	20.06.2024	WS
b	Statusänderung	12.07.2024	WS
c	siehe Änderungswerke, Statusänderung	11.10.2024	WS
d	Legende, Statusänderung, Schraffuren	31.01.2025	nv
e	Legende, Statusänderung	07.05.2025	lw

PROJEKTBEZEICHNUNG: Neubau | Bodenspiegel E02 Teil 7/8

PLANNUMMER: KSG_706_5_BS_A_02_---_07_e_B

PROJEKTÜBERSICHT o.M.

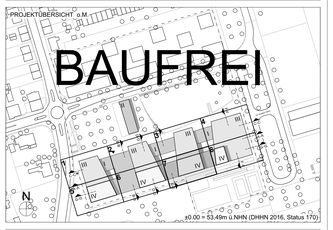

PROJEKTBEZEICHNUNG
Kulturschule an der Europastraße
Am Schalker Verein 5, 45886 Gelsenkirchen

BAUHERR
Stadt Gelsenkirchen
Rathaus Buer, Goldberg Straße 12, 45894 Gelsenkirchen

ARCHITEKT
HASCHER JEHLE Design GmbH
Kantstrasse 17, 10623 Berlin
Telefon: +49 30 - 34 78 78 50
email: info@haescherjehle.de - www.haescherjehle.de

PROJEKT: Kulturschule an der Europastraße, Am Schalker Verein 5, 45886 Gelsenkirchen	PROJ.-NR.: 19/03	ZK-GRUPPENNR.: 5	FORMAT: 1450x841 mm	DATUM: 10.05.2024	
	BAUABSCHN.:	PLANUNGSPH.: Ausführung	MASSSTAB: 1:50	GEZ.: ei	GEPR.: B
Stadt Gelsenkirchen, Rathaus Buer, Goldberg Straße 12, 45894 Gelsenkirchen	PLANBEZEICHNUNG: Neubau | Bodenspiegel E02 Teil 7/8				
ARCHITEKT: **HASCHER JEHLE** Design GmbH, Kantstrasse 17, 10623 Berlin	PLANNUMMER: KSG_706_5_BS_A_02_---_07_e_B				
	DATEI: 19/03_KSG_ARC_NEUBAU		PLOTTDATEI: KSG_706_5_BS_A_02_---_07_e_B.pdf		