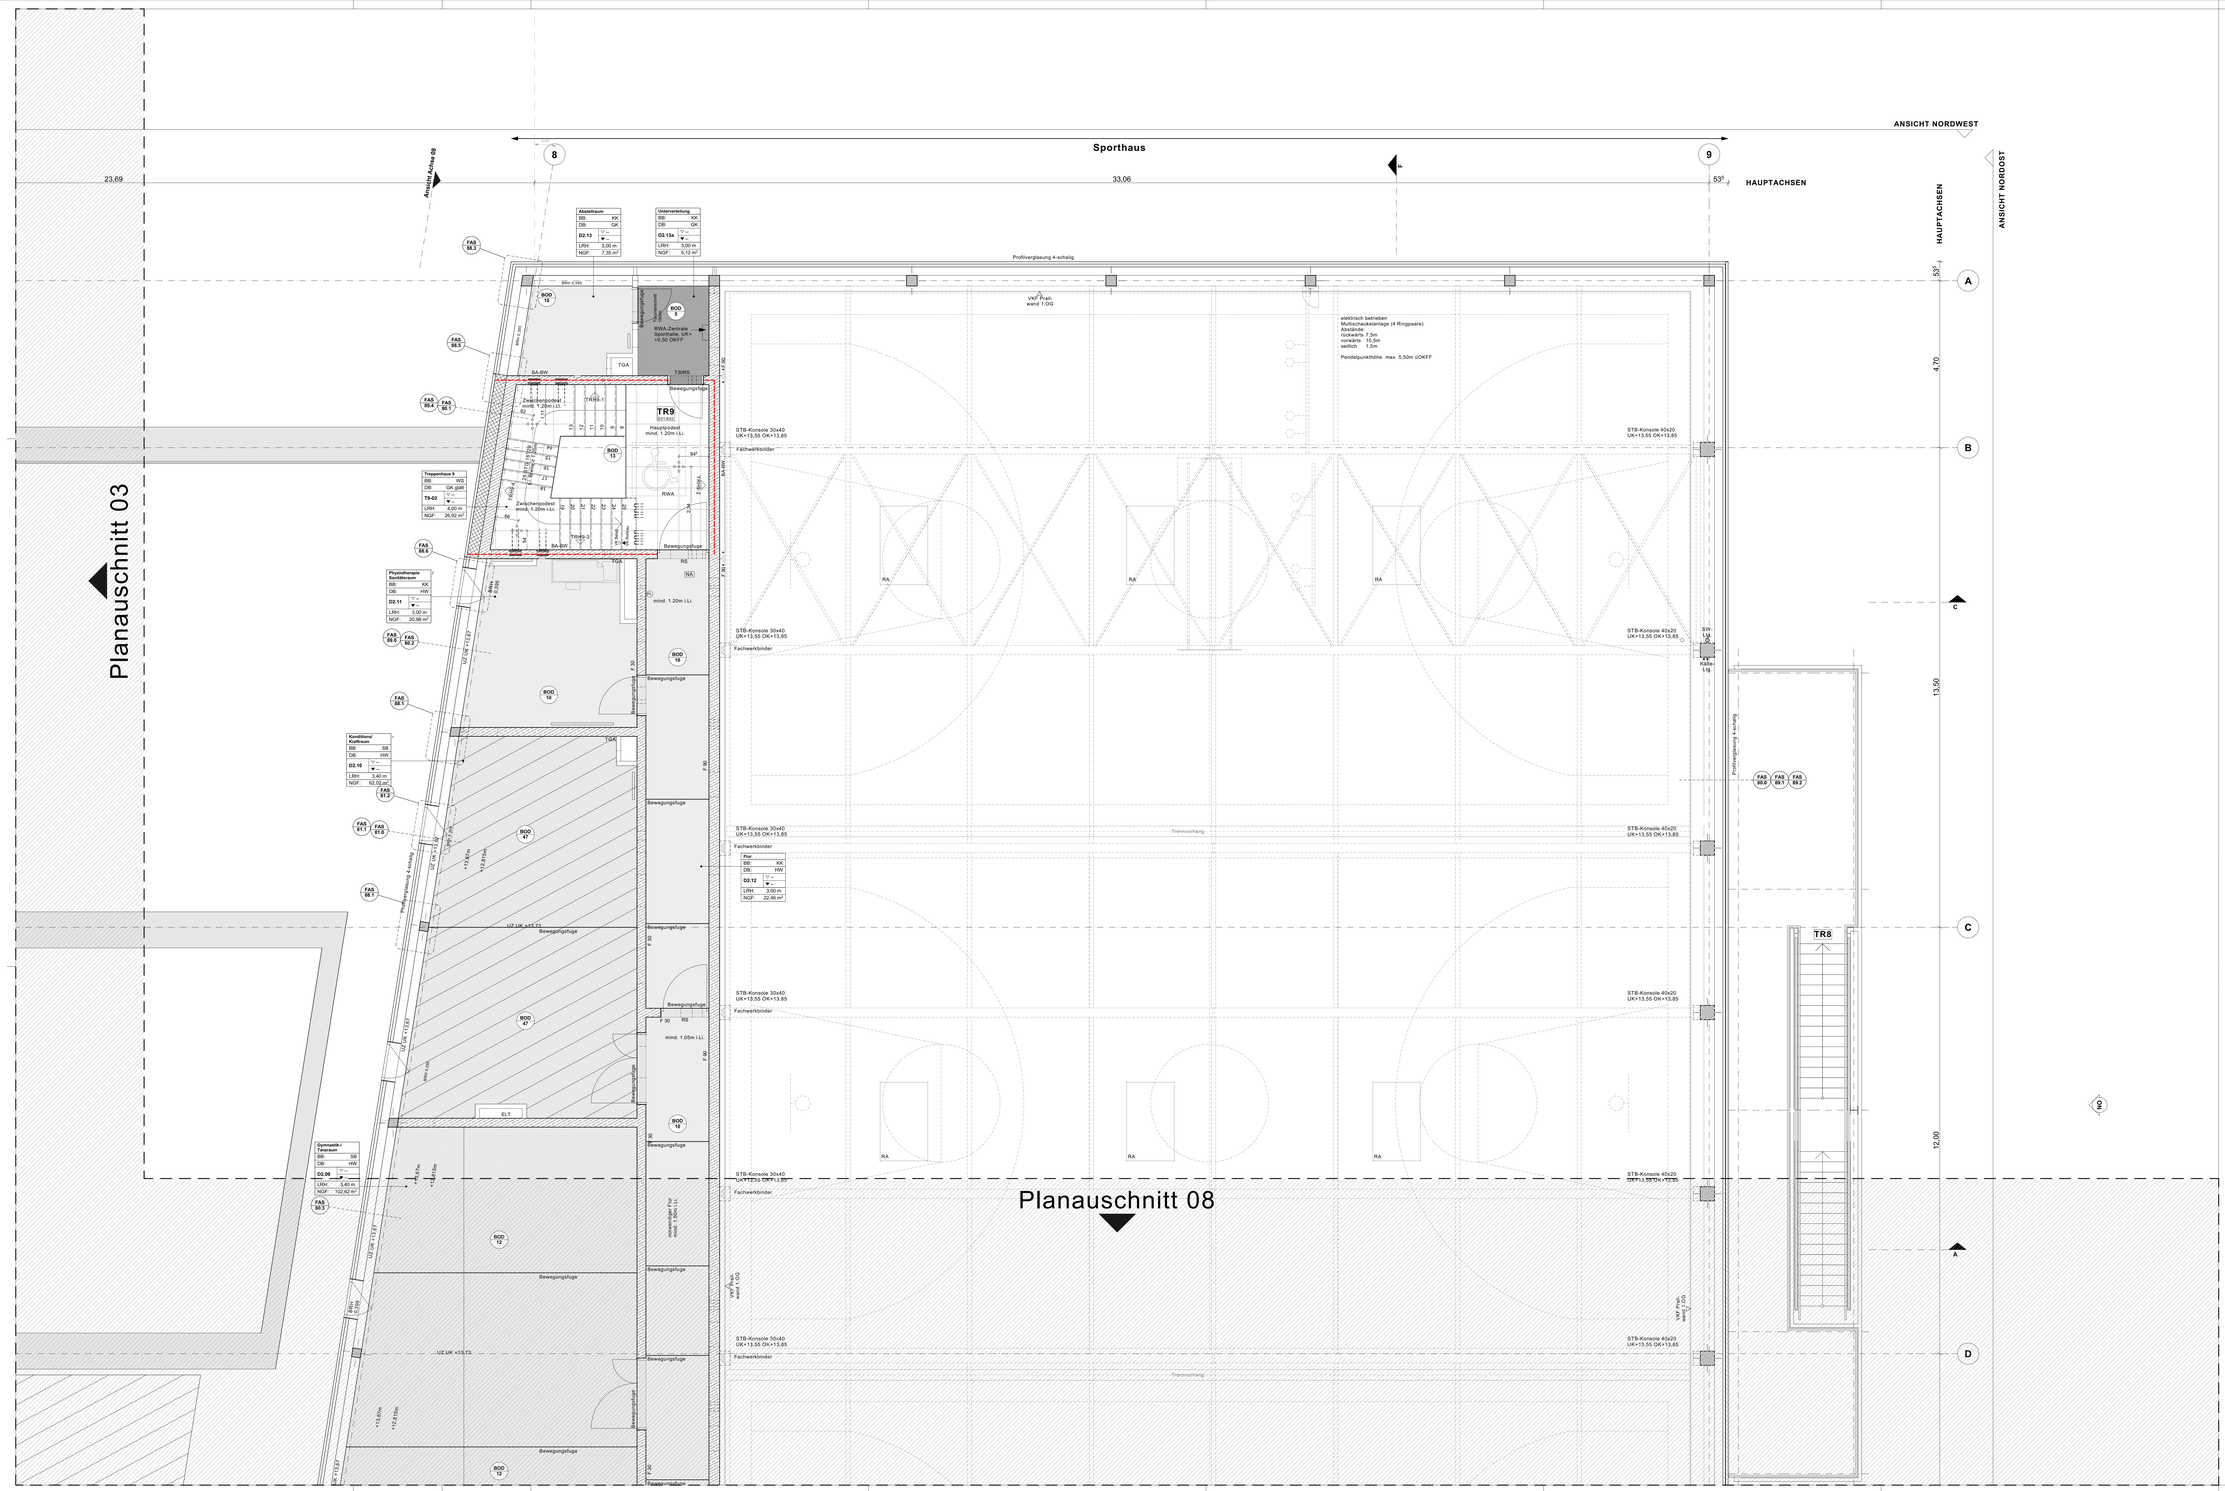

Legende

Schraffuren

- Stahlbeton
- Mauerwerk
- Leichtbau Brandwandqualität (RW 90)
- Leichtbau

- F90 Leichtbau F90 (fb)
- F30 Leichtbau F30 (fb)
- Dämmung weich
- Dämmung hart

Linien

- Grundstücksgrenze
- Hauptachsen
- Nebenachsen
- Verdeckt
- Überkopf Brandwand / Bauart einer Brandwand

- Schnitt A/A
- Ansicht A/01
- LKRD -0.00 LKFD -0.10
- ±0,00 Fertighöhe
- Rohhöhe
- ±0,00 -0,00 OK Fertigfußboden OK Rohfußboden
- ±0,00 OK Fertigfußboden
- -0,00 OK Rohfußboden
- BD Bodendurchbruch
- DD/BD Decken- Bodendurchbruch
- WD Wanddurchbruch
- VK/AK Text Vorderkanter Ausenkante z.B. Fertigdecke
- RDS Rohdeckensprung
- RDK Rohdecke
- RFS Rohfussbodensprung
- FDS Fertigdecksprung
- fdw fdw Fertigfussbodensprung

Raumstempel

Raumstempel	Raumbezeichnung
BB: 0.01	Bodenbelag
DB: 0.02	Deckenbelag
03-01	OK Fertigfußboden
LRH: ▼ -0.10	OK Rohbetonboden
LWH: 3.00 m	Lichte Raumhöhe
NGF: 10,00 m²	Nettoraumfläche

Bewegungsraum für mobilitätseingeschränkte Personen 1.50m / 1.50m, Dr= 1.50m

Bewegungsfläche auf Fluren 1.50m x 1.80m nach = 10.0m

F30	Tür feuerhemmend, dicht- und selbstschließend (fb)	F90(RS)	Tür feuerbeständig und rauchdicht (fb)	BW BA BW	Brandwand Bauart einer Brandwand
T30(RS)	Tür feuerhemmend und rauchdicht (fh-rd)	RS	Tür rauchdicht (rd)	fb BW fb BW	feuerbeständig in Bauart einer Brandwand
dt	Tür dichtschließend	T90	Schachttür feuerbeständig, dichtschließend	F90	feuerbeständig (fb)
T30	Tür feuerbeständig, dichtschließend (fb)	FSV-F90	Brandschutzvorhänge im Verlauf von Brandabschnitten	F30	feuerhemmend (fh)
				< FL	Fluchtwegrichtung

AUT.	Elt.-Autom. Öffner	BRH	Brüstungshöhe	Türmaßen gelten von OKFF bis UK Rohdeckeneinbau
TFA	Türfeststellanlage	OL	Oberlicht	
OKFF	Oberkante Fertigfußboden	NA	Notausgang	Fensterhöhen gelten von OK Rohbrüstung bis UK Rohdeckeneinbau
OKRF	Oberkante Rohfußboden	RA	Rauchabsetzungsöffnung	Brüstungshöhen gelten von OKFF bis OK Rohbrüstung
		FL	Feuerlöscher	

Hinweise:

Brandschutz: Diese Pläne sind nur im Zusammenhang mit den Brandschutzplänen und mit dem Textteil des Brandschutznachweises gültig. Bei Unstimmigkeiten zwischen dem Brandschutzkonzept und der Architektur gilt das Brandschutzkonzept

Angaben zu Durchbrüchen sind informativ dargestellt und lediglich auf architektonische Belange überprüft. Verbindliche Angaben sind aus der Fachplanung zu entnehmen.

Maßgeblich für alle statisch relevanten Konstruktionen ist die Tragwerksplanung.

Alle Vorsatzschalen und Installationswände mit Brandschutz- bzw. Schallschutzanforderungen sind bis zur UK der Rohdecke zu führen. Diese gelten als nicht tragende Wände.
Alle weiteren Vorsatzschalen und Installationswände, und das sind die überwiegende Mehrheit, können auf Oberkante der Unterkonstruktion der AHD also i.d.R. 180mm über UKF der AHD enden.

LEGENDE Bodenbelag

- SB Säuberlaufmatte in ES-Schmutzfangzone eingelegt
- TR Terrazzoplatten mit Bodenheizung RFK 9
- KB Kautschukboden inkl. Verklebung RFK 9
- KB Kautschukboden inkl. Verklebung mit besonderen Anforderungen (gem. Detail)
- KB Kautschukboden inkl. Verklebung mit Bodenheizung RFK 9
- FK Fliesen Küche inkl. Verklebung RFK 11 o. R 10
- FS Fliesen Sanitär inkl. Verklebung RFK 10 o. R 10b
- KB Kautschukboden abteilend RFK 9
- EP Epoxidharzbeschichtung R9
- 1-lagige bitum. Abdichtung, Kühlzellen
- WD Wasserdichte Kunstharzbeschichtung R9
- TR Terrazzoplatten ohne Bodenheizung RFK 9
- SB Sportboden mit Linoleumoberbelag (Rutschhemmungsbeiwert µ von 0,4 bis 0,6)
- LB nur Linoleumoberbelag wie Sportboden inkl. Verklebung
- TR Terrazzo TRH EG

LEGENDE Symbole

- Bodenmarkierung Freihaltefläche
- Extrich Sicherhöhe
- Extrich Bewegungstrennfuge
- Gebäudetrennfuge
- Taktiles Leitsystem
- Bodentanks nach Angabe ELT (maßstäblich)
- Fliesen-/ Plattenverlegeursprung/ -richtung
- BA Bodenablauf
- Rutschfestigkeitswechsel
- RFK Rutschfestigkeitsklasse

ELT-Anschlüsse Fenster / Verdunkelungsart

- M Motorisch geöffnet
- SoSchu_A Motorischer Antrieb f. Sonnenschutz auseinlegend
- SoSchu_E Motorischer Antrieb f. Blendschutz innenliegend
- VorS_BS_I Motorischer Antrieb f. Vorsturzlüftung
- Vorh_S Vorhangschiene

Boden- und Deckenqualität

Bodenbeläge
KK: Kautschuk
FK: Fliesen Küche
FW: Fliesen WC
EP: Epoxidharz
SB: Sportboden
TR: Terrazzo
HB, KK: Hohlraumboden/ Kautschuk
SLM: Sauberlaufmatte
WS: Werksteinen

Deckenbeläge
GK: Gipskartonplatte Gelocht
GP: Gipskartonplatte glatt
WP: Weißputz
LD: Lüftungsdecke

Anmerkung:
*Boden WS=Terrazzoplatten

INDEX	ÄNDERUNG	DATUM	BEARBEITER
a	Taktiles Leitsystem und Verlegeursprung Terrazzoplatten in Trits angepasst	20.06.2024	WS
b	Statusänderung	12.07.2024	WS
c	siehe Änderungswolke, Statusänderung	11.10.2024	WS
d	Legende, Statusänderung, Schraffuren	31.01.2025	nv
e	Legende, Statusänderung	07.05.2025	tw

PLANBEZEICHNUNG: **Neubau | Bodenspiegel E02 Teil 4/8**

PLANNUMMER: **KSG_706_5_BS_C_02_---_04_e_B**

PROJEKTÜBERSICHT o.M.

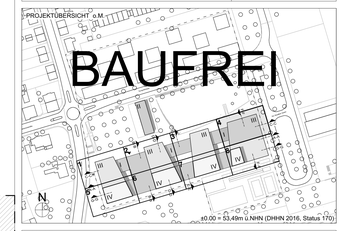

PROJEKTBEZEICHNUNG

Kulturschule an der Europastraße

Am Schalker Verein 5, 45886 Gelsenkirchen

BAUHERR

Stadt Gelsenkirchen

Rathaus Buer, Goldberg Straße 12, 45894 Gelsenkirchen

PROJEKTSTEUERER

ARCHITEKT

HASCHER JEHLE Design GmbH

Kantstrasse 17 D-10623 Berlin
tel.fax +49 (0)30 - 313 90 90
eMail info@hascherjehle.de - www.hascherjehle.de

TRAGWERKSPLANER

PROJEKT: Kulturschule an der Europastraße	PROJ.-NR.: 1903	PLANFORMAT: 5	1400x841 mm	DATUM: 10.05.2024	
Am Schalker Verein 5, 45886 Gelsenkirchen	MASSTAB: 1:50	ARCHITEKT: Archiblatt		REV.: e	STATUS: B
BAUHERR: Stadt Gelsenkirchen			PLANBEZEICHNUNG: Neubau | Bodenspiegel E02 Teil 4/8		
Rathaus Buer, Goldberg Straße 12, 45894 Gelsenkirchen					
ARCHITEKT: **HASCHER JEHLE** Design GmbH Kantstrasse 17, 10623 Berlin			PLANNUMMER: KSG_706_5_BS_C_02_---_04_e_B		
		DATEI: 1903_KSG_ARC_NEUBAU		KURZNAME: KSG_706_5_BS_C_02_---_04_e_B.pln	