


- BODENAUFBAU EG, Terrazzoplatten, U-Wert ≤0,09W/m²K, Schallschutz gem Ang. Bauphysik, Nutzlast 5kN/m² bzw.gem. Ang. Statik, Beschreibung von Oben nach unten**
- 35mm Terrazzoplatten auf 10mm Mittelbett, Achsraster B/H 600/600mm, RFK R9, inkl. Untergrundvorbereitung, Endbehandlung mit Einflege, Versiegelung, Verfugung im Farbton wie Bodenbelag
 - 65mm Zementestrich als Heizestrich Bauart B CT-C35-F5-S65-H65, auf Abdeckung der Noppenmatte
 - 25mm Noppenmatte mit Heizleitungen mit Abdeckung und auf PE-Folie gem. Ang. TGA
 - 30mm Trittschalldämmung gem. Ang. Bauakustik
 - 50mm Wärmedämmung WLG035
 - 5mm 1-lagige bituminöse Abdichtung nach DIN18533, Wassereinwirkungsklasse W1.2-E gegen Erdfeuchte
 - 350mm Stb.-Bodenplatte gem. Angabe Statik auf PE-Folie
 - 300mm Perimeterdämmung WLG041
 - 50mm Magerbeton
 - 300mm kapillARBrechende Schicht per korngestuftem Schottermaterial, Körnung 0/45, auf Planum

Fußbodenheizung Bauart C als System vom Hersteller gem. TGA

Dehnfugenprofil Aluminium für Terrazzo, überschleifbar, mit 10mm Neopreneinlage, nachträglich verfugbar, Verfugung in Bodenfarbe, dauerelastisch

Abstellwinkel Stahlblech L185/1,5 mm mit Dämmstreifen, feuerverzinkt, Befestigung an Stahlbetondecke, Kraftschluss mit Bodenaufbau ist zu vermeiden, Position Bewegungsfugen gem. Architekturpläne Bodenspiegel

Trennung der Fußbodenheizkreise durch Bewegungsfuge gem. TGA (nur Zuleitungen der Fußbodenheizkreise verlaufen in Dämmhülsen durch Bewegungsfugen), Position Bewegungsfugen gem. Architekturpläne Bodenspiegel

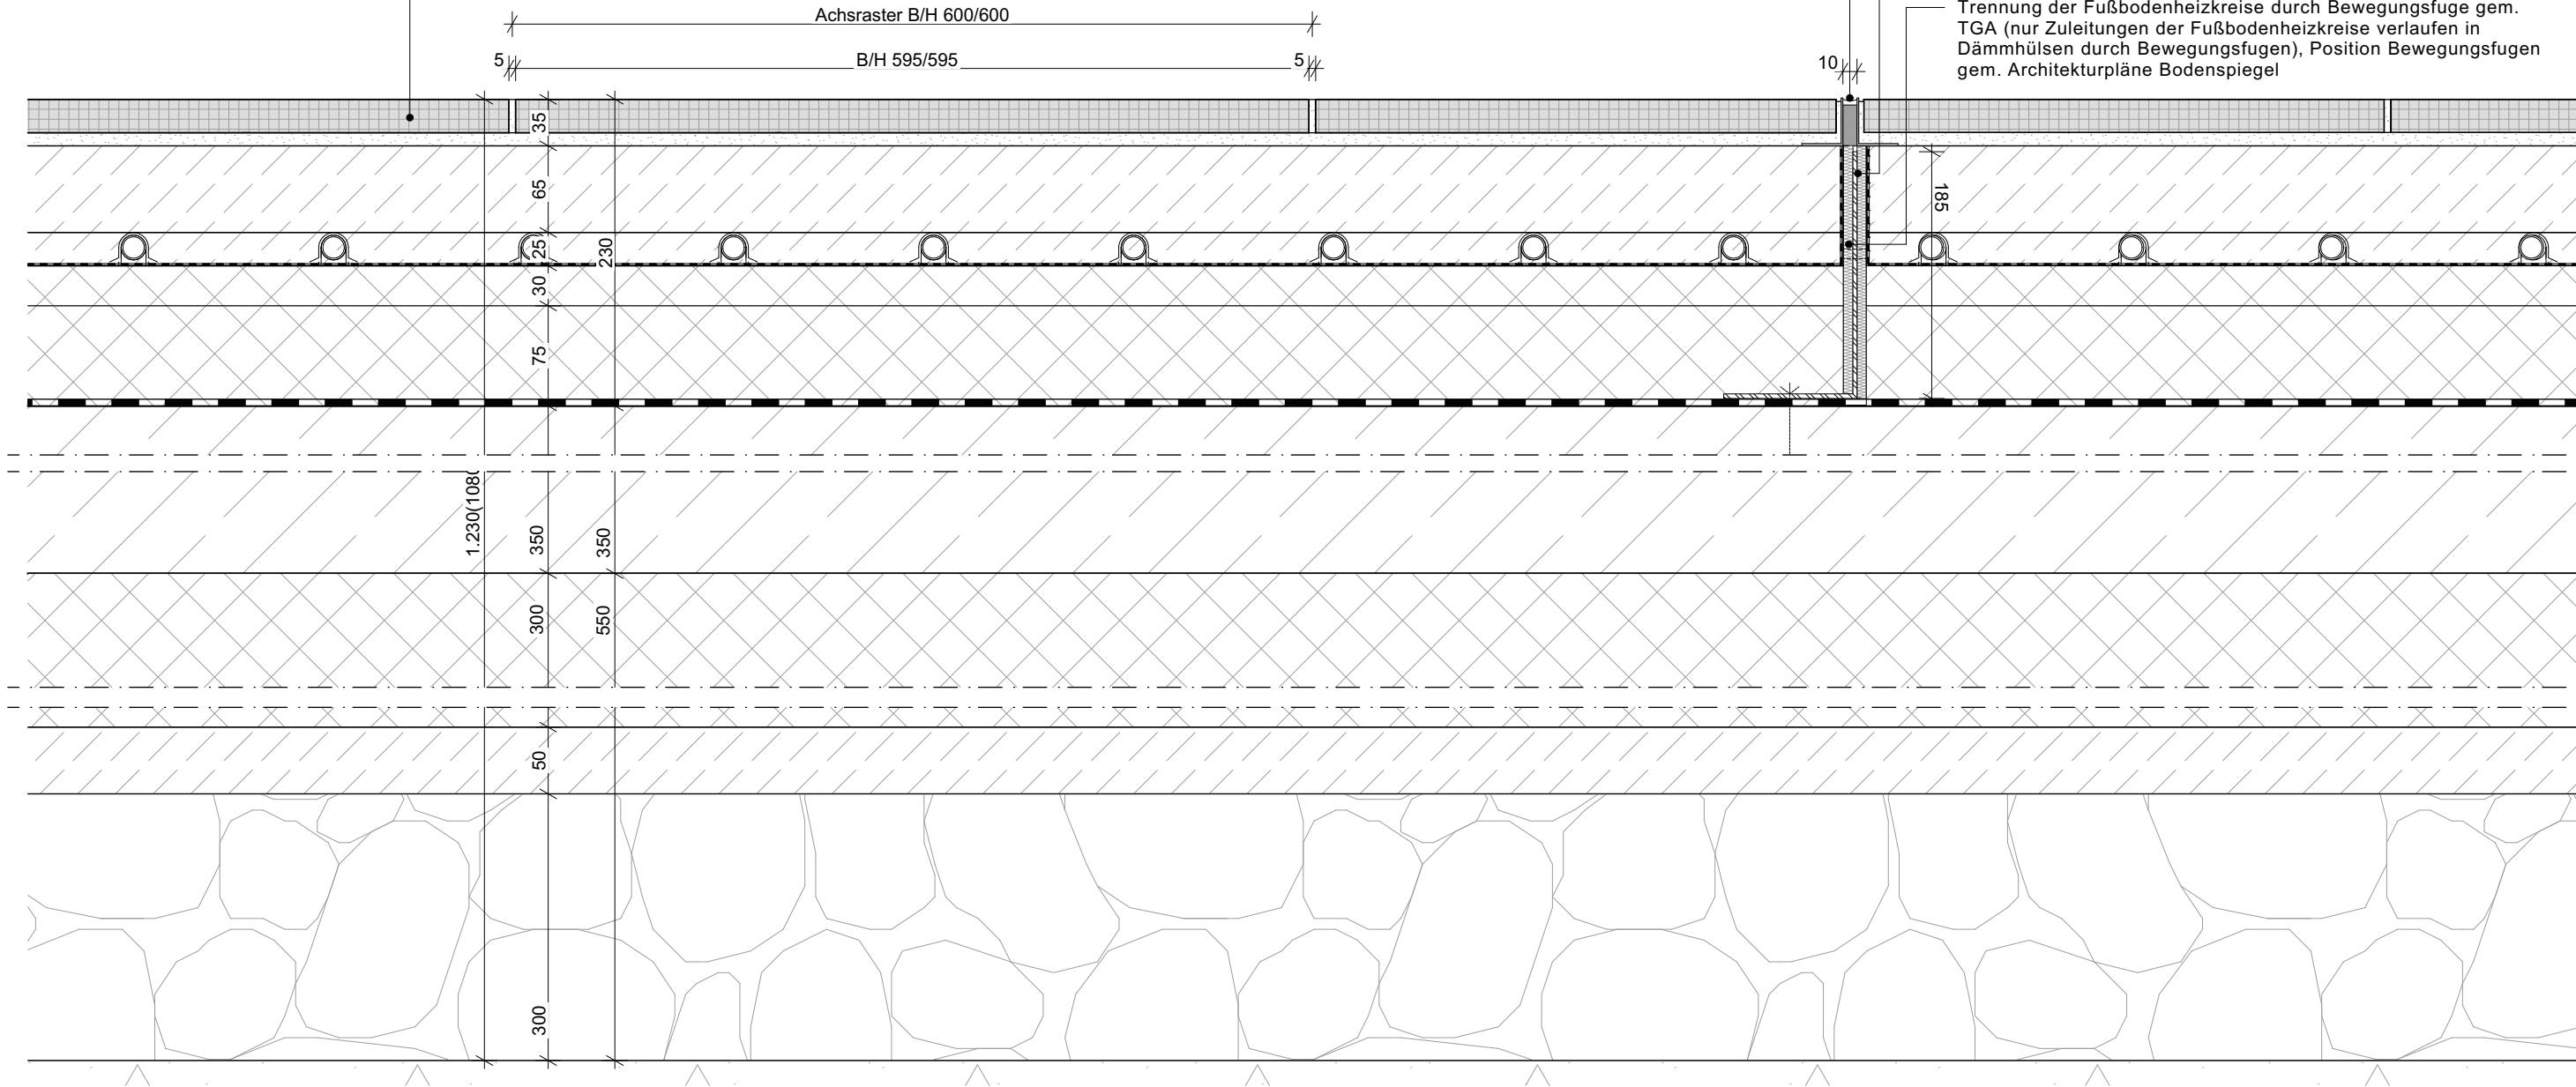

Hinweise zur Ausführung:

Alle Maße sind am Bau zu prüfen! Maßdifferenzen bzw. Unklarheiten sind mit der örtlichen Bauleitung vor Ausführungsbeginn zu klären. Für Maßfehler haftet der Auftragnehmer! Zur Bauausführung sind folgende Unterlagen zu beachten: Statik mit Positions- und Schalplänen, Ausführungszeichnungen des Architekten, der Fachplaner und der Fachfirmen. Alle Pläne gelten grundsätzlich nur mit Freigabevermerk des Architekten!

In allen Plänen wird nur die im weißen Bereich dargestellte Planung zur Ausführung freigegeben. Die schraffierten Überlappungsbereiche dienen ausschließlich der Information zu dem jeweils anschließenden Plan. Textangaben sowie Maßketten im schraffierten Überlappungsbereich die sich auf Bauteile im weißen Bereich beziehen, haben jedoch Gültigkeit.

Alle Deckendurchbrüche werden verbindlich im darüberliegenden Geschoss dargestellt. Darstellungen von Durchbrüchen in der Decke über dem dargestellten Geschoss dienen ausschließlich der Information und sind nicht verbindlich.

Alle Höhenangaben (Türen, UZ, BRH, Unterdecken, Wandnischen,WD) ab OK Fertigtußboden gemessen.

INDEX	ÄNDERUNG	DATUM	BEAR.
c	siehe Änderungswolke, Statusänderung	11.10.24	ws
d	siehe Änderungswolke	26.03.25	sr
e	Bewegungsfuge mit Abstellwinkel, Statusänderung	07.05.25	ws
f	siehe Änderungswolke	08.01.26	sr

BAUFREI

PROJEKT	PROJ.-NR.	PLANUNGSPHASE	BLATTGRÖSSE	DATUM	
Kulturschule an der Europastraße	1903	5	A3	18.08.2023	
Am Schalker Verein 9, 45888 Gelsenkirchen	BEARBEITER	FACHSPARTE	MASSSTAB	INDEX	STATUS
		Architekt	1:5	f	B
AUFTRAGGEBER	PLANBEZEICHNUNG				
Stadt Gelsenkirchen	Bodenaufbau EG Terrazzo mit Bodenheizung Bewegungsfuge Terrazzo				
Rathaus Buer, Goldberg Straße 12, 45894 Gelsenkirchen					
PLANER	PLANNUMMER				
HASCHER JEHLÉ	KSG_706_5_DE_A_00_BOD_01_f_B				
Design GmbH					
Kantstrasse 17, 10623 Berlin	DATEI		PLOTDATEI		
	AC25_1903_KSG_ARC_NEUBAU		KSG_706_5_DE_A_00_BOD_01_f_B.pdf		