



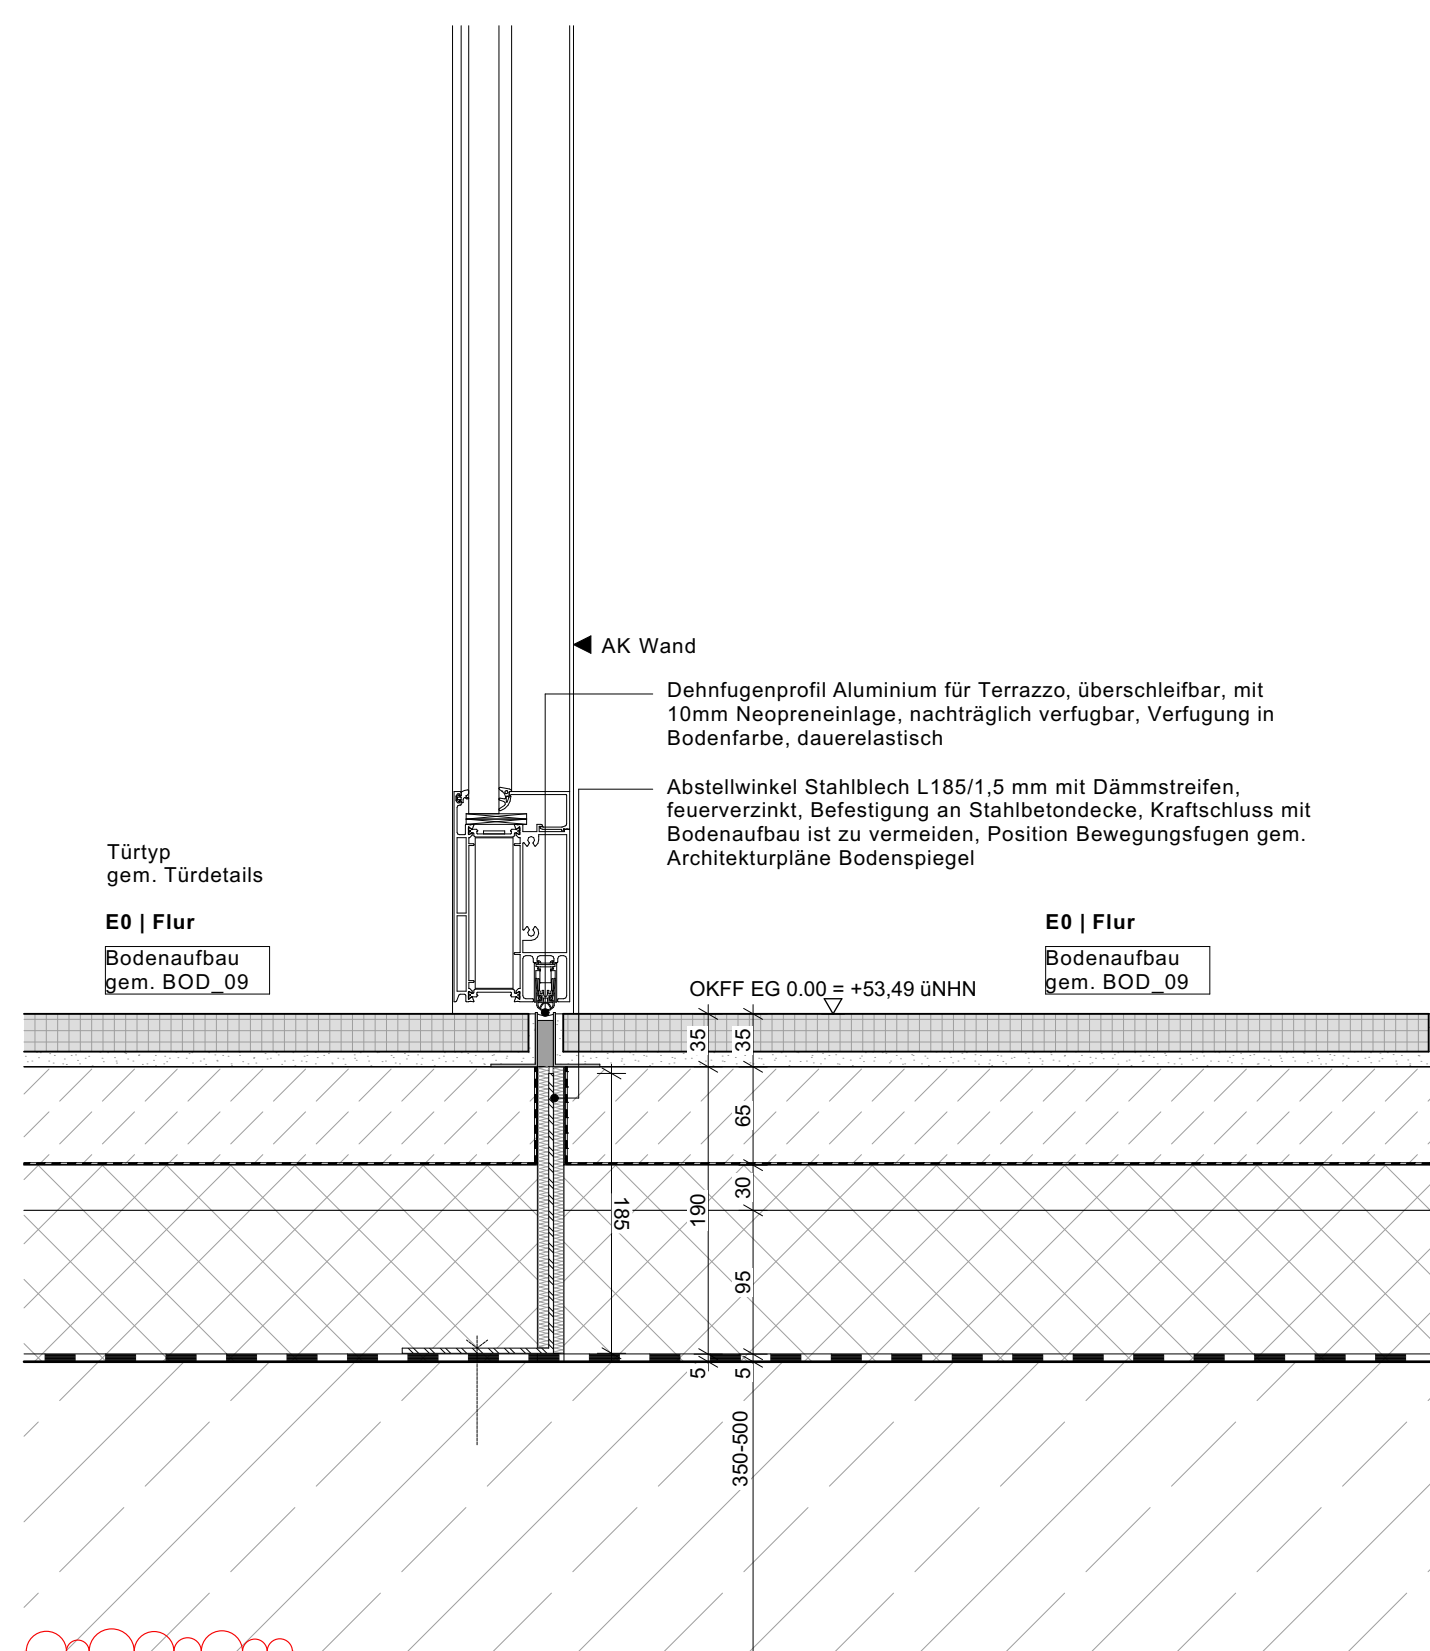

DETAIL 1

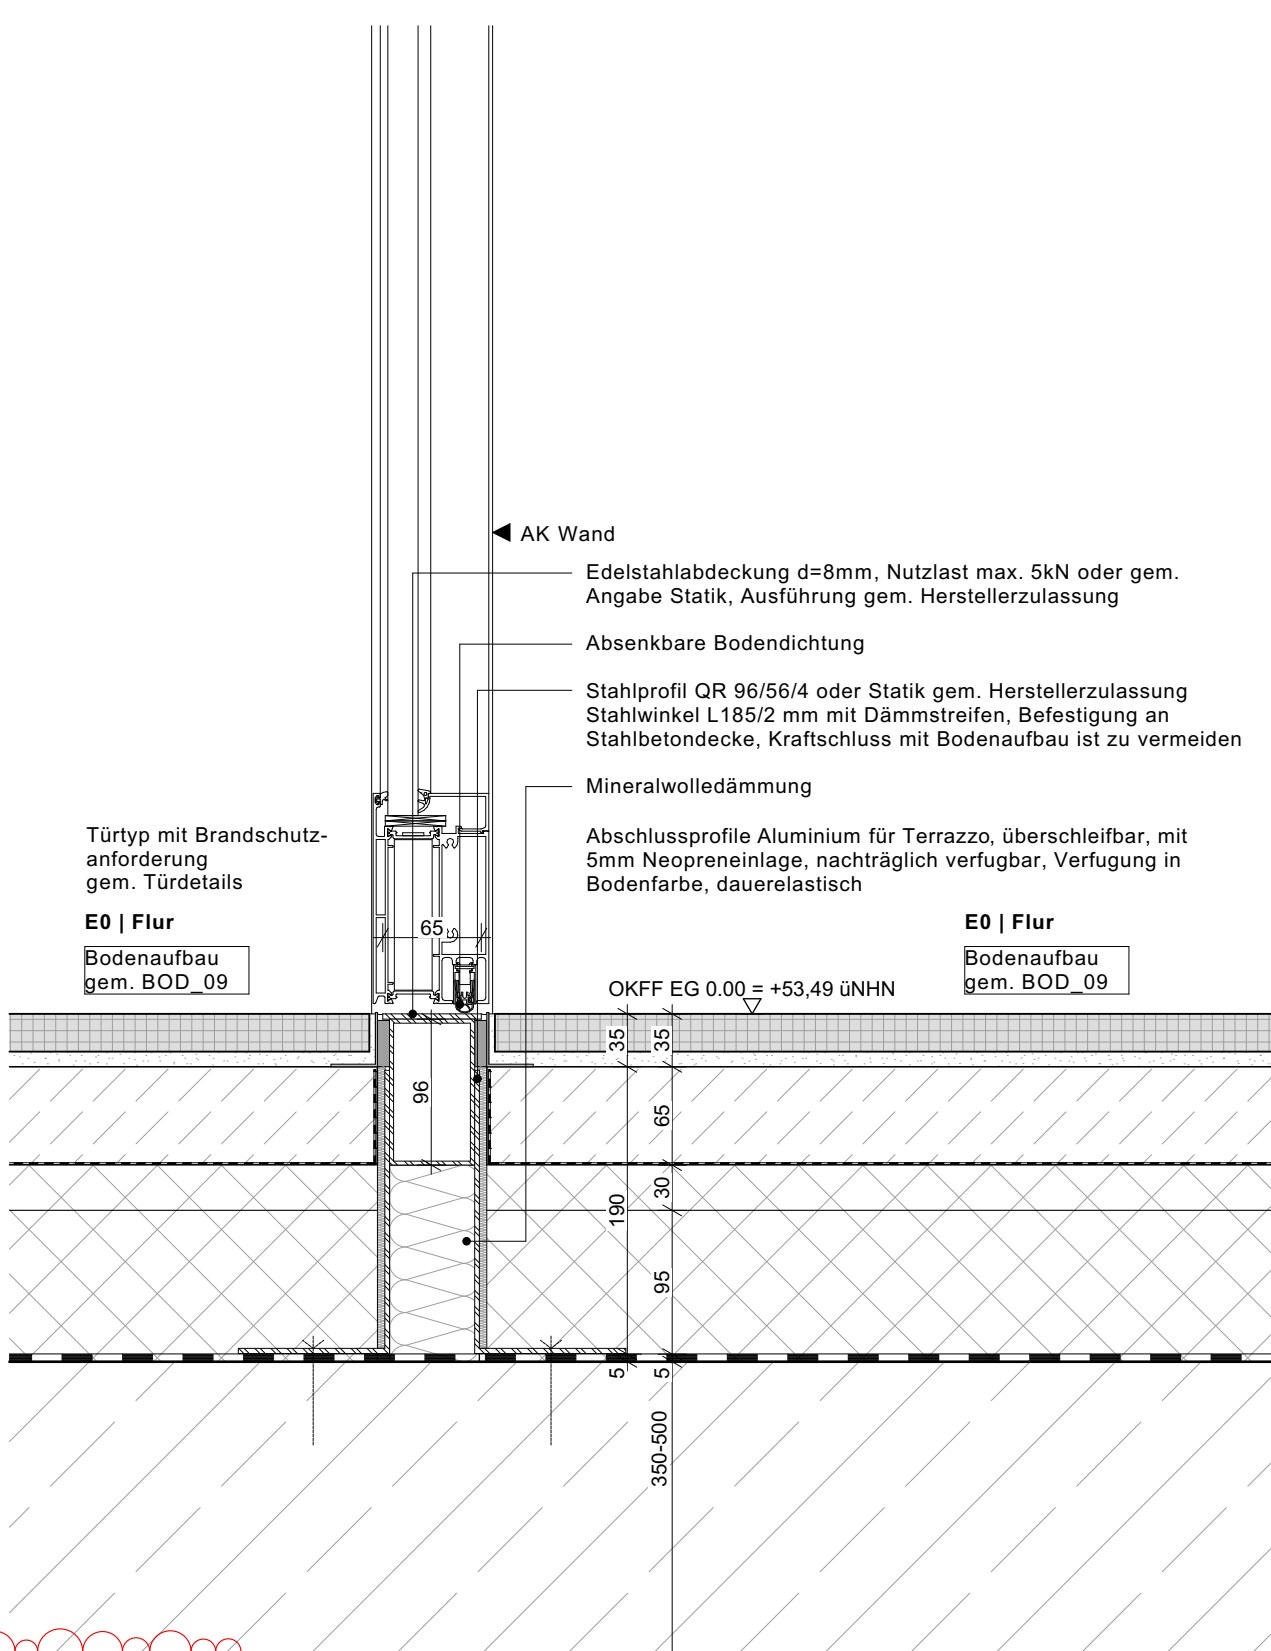

DETAIL 2

Hinweise zur Ausführung:		INDEX	ÄNDERUNG	DATUM	BEAR.
Alle Maße sind am Bau zu prüfen! Maßdifferenzen bzw. Unklarheiten sind mit der örtlichen Bauleitung vor Ausführungsbeginn zu klären. Für Maßfehler haftet der Auftragnehmer! Zur Bauausführung sind folgende Unterlagen zu beachten: Statik mit Positions- und Schalplänen, Ausführungszeichnungen des Architekten, der Fachplaner und der Fachfirmen. Alle Pläne gelten grundsätzlich nur mit Freigabevermerk des Architekten! In allen Plänen wird nur die im weißen Bereich dargestellte Planung zur Ausführung freigegeben. Die schraffierten Überlappungsbereiche dienen ausschließlich der Information zu dem jeweils anschließenden Plan. Textangaben sowie Maßketten im schraffierten Überlappungsbereich die sich auf Bauteile im weißen Bereich beziehen, haben jedoch Gültigkeit. Alle Deckendurchbrüche werden verbindlich im darüberliegenden Geschoss dargestellt. Darstellungen von Durchbrüchen in der Decke über dem dargestellten Geschoss dienen ausschließlích der Information und sind nicht verbindlich. Alle Höhenangaben (Türen, UZ, BRH, Unterdecken, Wandnischen,WD) ab OK Fertigfußboden gemessen.		a	Trennfuge Brandschutztür, Statusänderung	07.05.25	ws
		b	Detailbezeichnung	15.04.26	sr

BAUFREI

PROJEKT	PROJ.-NR.	PLANUNGSPHASE	BLATTGRÖSSE	DATUM
Kulturschule an der Europastraße	1903	5	A3	11.10.2024
Am Schalker Verein 9, 45888 Gelsenkirchen	BEARBEITER	FACHSPARTE	MASSSTAB	INDEX
		Architekt	1:5	b
AUFTRAGGEBER	PLANBEZEICHNUNG			STATUS
Stadt Gelsenkirchen	Bodenübergang Terrazzo/ Terrazzo EG			
Rathaus Buer, Goldberg Straße 12, 45894 Gelsenkirchen				
PLANER	PLANNUMMER			
HASCHER JEHLE	KSG_706_5_DE_A_00_BOD_25_b_B			
Design GmbH				
Kantstrasse 17, 10623 Berlin	DATEI	AC25_1903_KSG_ARC_NEUBAU	PLOTDATEI	KSG_706_5_DE_A_00_BOD_25_b_B.pdf