

Sauberlaufmatte mit Wanne
D=22mm Sauberlaufmatte, in ES-Schmutzfangwanne eingelegt (mehnteilig mit Wasserüberlaufverbindung), Übergabepunkt Edelstahl (V2A), wasserdicht verschweißt, 65mm Wannenhöhe mit Wasserüberlaufverbindung bei mehrteiligen Wannen, Entwässerung s. Architektenwerkplanung EG

Ablaufvorrichtung in Wanne integriert
Ablaufvorrichtung DN 100 inklusive Edelstahlsieb, Ablaufrohr Edelstahl, Höhe 210mm (an Leitungsadapter angepasst)

Leitungsadapter
innenliegender Steckadapter für DN 100, TPE rostfreier Edelstahl (V2A), PVC weiß
Länge 115mm, Einstecktiefe 45mm


Grundleitung
Grundleitungsanschluss bzw. -stutzen in DN100 / KG 2000 Rohr, Ablaufkörper DN 100 EGund Bewehrungsaussparung gem. HLS

Bodenaufbau
gem. BOD_00

OKFF EG ±0 =
+53,49 üNNH

10 5
5 // 30 // 5

Ablaufkörper DN 100 EG
und Bewehrungsaussparung
gem. HLS

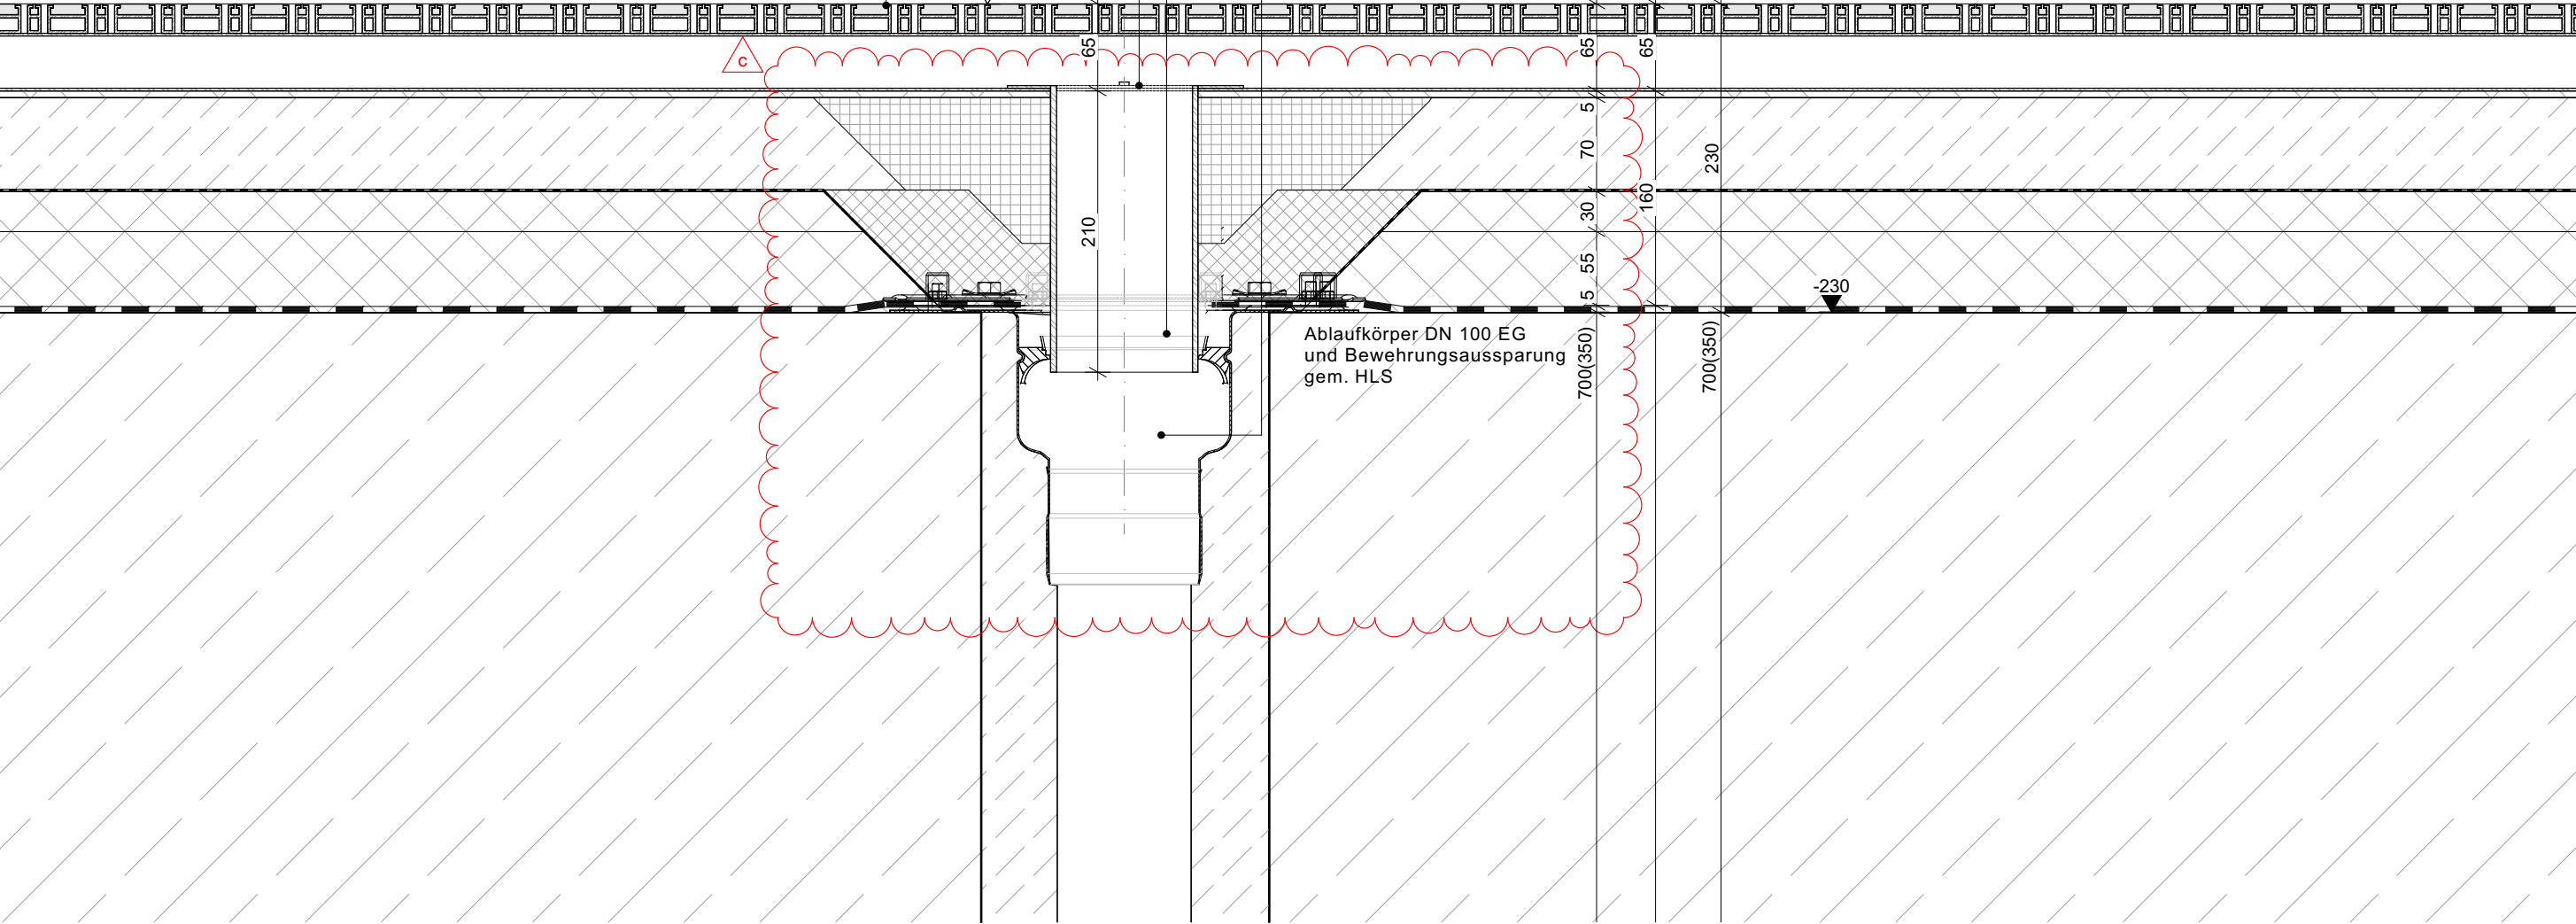

Hinweise zur Ausführung:		INDEX	ÄNDERUNG	DATUM	BEAR.
Alle Maße sind am Bau zu prüfen! Maßdifferenzen bzw. Unklarheiten sind mit der örtlichen Bauleitung vor Ausführungsbeginn zu klären. Für Maßfehler haftet der Auftragnehmer! Zur Bauausführung sind folgende Unterlagen zu beachten: Statik mit Positions- und Schalplänen, Ausführungszeichnungen des Architekten, der Fachplaner und der Fachfirmen. Alle Pläne gelten grundsätzlich nur mit Freigabevermerk des Architekten! In allen Plänen wird nur die im weißen Bereich dargestellte Planung zur Ausführung freigegeben. Die schraffierten Überlappungsbereiche dienen ausschließlich der Information zu dem jeweils anschließenden Plan. Textangaben sowie Maßketten im schraffierten Überlappungsbereich die sich auf Bauteile im weißen Bereich beziehen, haben jedoch Gültigkeit. Alle Deckendurchbrüche werden verbindlich im darüberliegenden Geschoss dargestellt. Darstellungen von Durchbrüchen in der Decke über dem dargestellten Geschoss dienen ausschließlich der Information und sind nicht verbindlich. Alle Höhenangaben (Türen, UZ, BRH, Unterdecken, Wandnischen,WD) ab OK Fertigfußboden gemessen.		a	Statusänderung	12.07.24	ws
		b	Statusänderung	11.10.24	ws
		c	siehe Änderungswolken, Statusänderung	07.05.25	ws
		BAUFREI			

PROJEKT	PROJ.-NR.	PLANUNGSPHASE	BLATTGRÖSSE	DATUM
Kulturschule an der Europastraße	1903	5	A3	20.06.2024
Am Schalker Verein 9, 45888 Gelsenkirchen	BEARBEITER	FACHSPARTE	MASSSTAB	INDEX
		Architekt	1:5	c
AUFTRAGGEBER	PLANBEZEICHNUNG			
Stadt Gelsenkirchen	Bodenablauf EG Sauberlaufzone			
Rathaus Buer, Goldberg Straße 12, 45894 Gelsenkirchen	PLANNUMMER			
PLANER	KSG_706_5_DE_A_00_BOD_44_c_B			
HASCHER JEHLE	DATEI			
Design GmbH	1903_KSG_ARC_NEUBAU			
Kantstrasse 17, 10623 Berlin	PLOTDATEI			
	KSG_706_5_DE_A_00_BOD_44_c_B.pdf			