
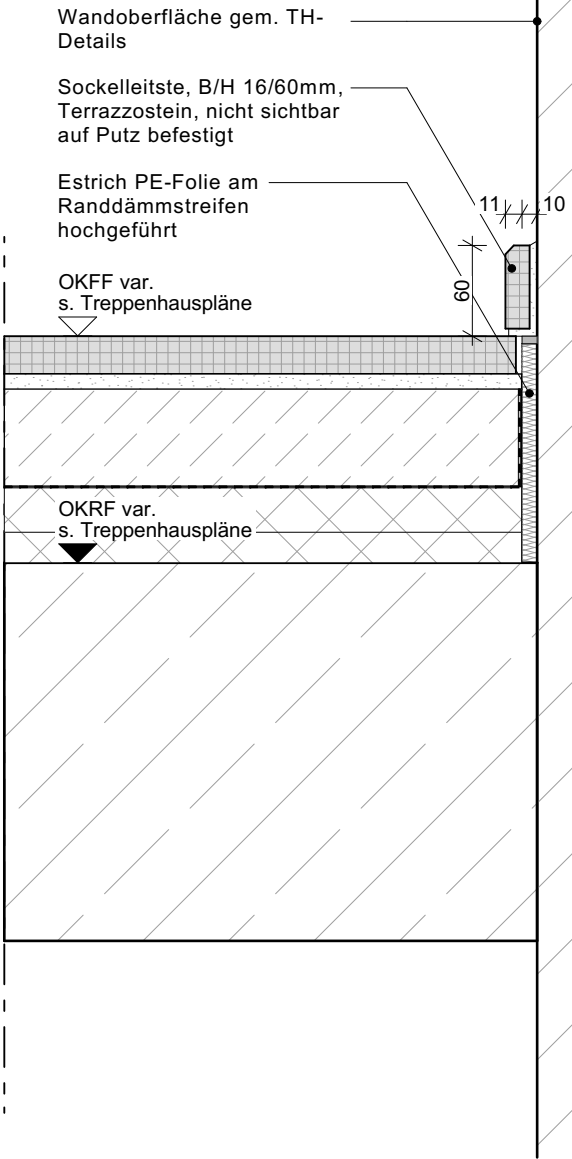


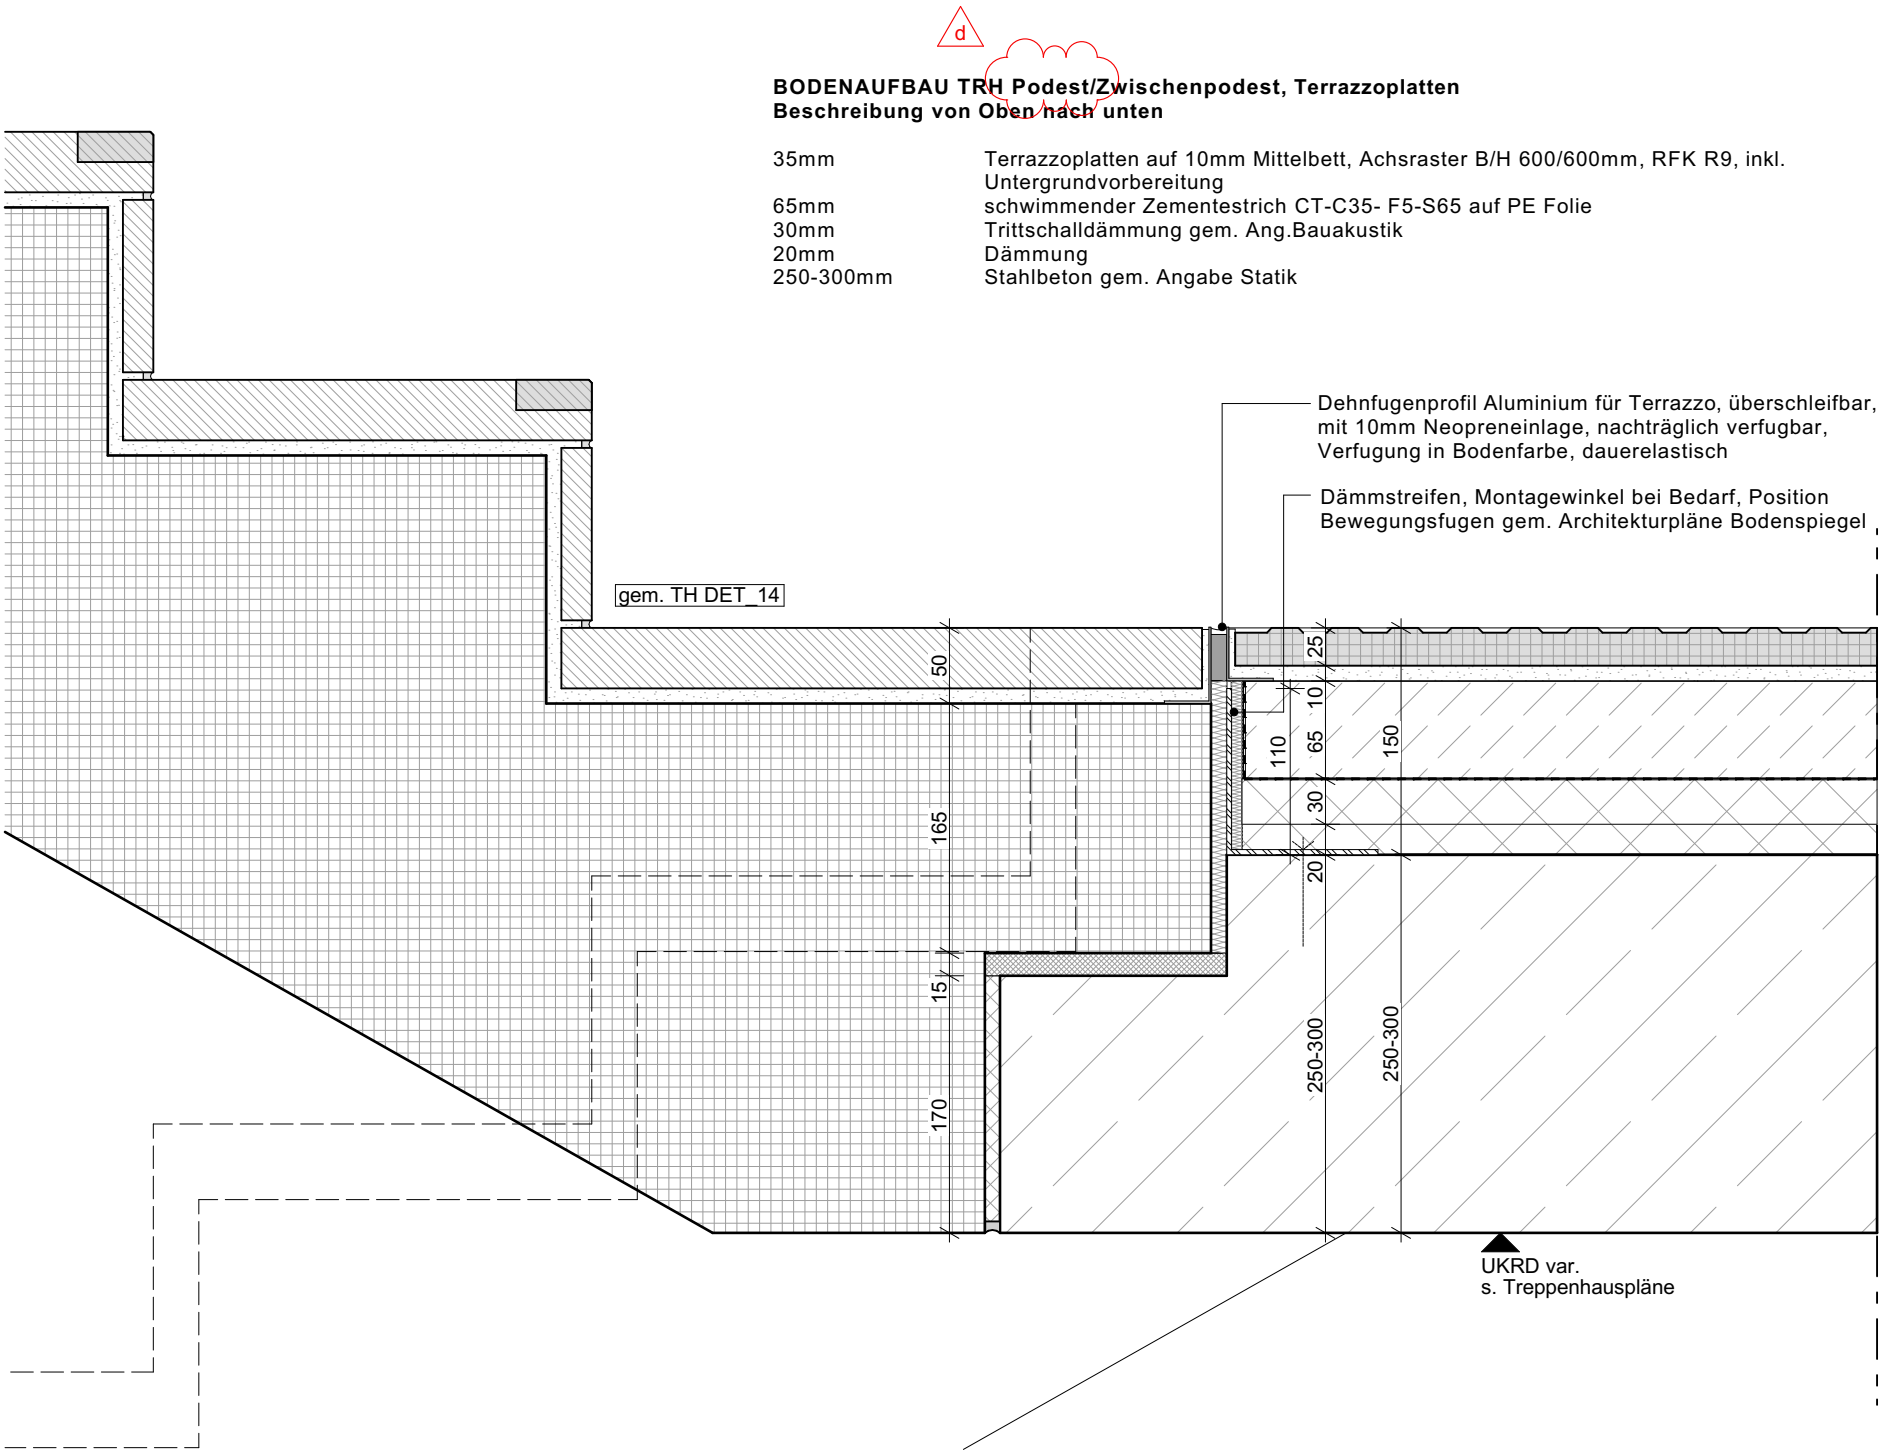

Hinweise zur Ausführung: Alle Maße sind am Bau zu prüfen! Maßdifferenzen bzw. Unklarheiten sind mit der örtlichen Bauleitung vor Ausführungsbeginn zu klären. Für Maßfehler haftet der Auftragnehmer! Zur Bauausführung sind folgende Unterlagen zu beachten: Statik mit Positions- und Schalplänen, Ausführungszeichnungen des Architekten, der Fachplaner und der Fachfirmen. Alle Pläne gelten grundsätzlich nur mit Freigabevermerk des Architekten! In allen Plänen wird nur die im weißen Bereich dargestellte Planung zur Ausführung freigegeben. Die schraffierten Überlappungsbereiche dienen ausschließlich der Information zu dem jeweils anschließenden Plan. Textangaben sowie Maßketten im schraffierten Überlappungsbereich die sich auf Bauteile im weißen Bereich beziehen, haben jedoch Gültigkeit. Alle Deckendurchbrüche werden verbindlich im darüberliegenden Geschoss dargestellt. Darstellungen von Durchbrüchen in der Decke über dem dargestellten Geschoss dienen ausschließlích der Information und sind nicht verbindlich. Alle Höhenangaben (Türen, UZ, BRH, Unterdecken, Wandnischen,WD) ab OK Fertigfußboden gemessen.	INDEX	ÄNDERUNG	DATUM	BEAR.	PROJEKT	PROJ.-NR.	PLANUNGSPHASE	BLATTGRÖSSE	DATUM
	a	Statusänderung	12.07.24	ws	Kulturschule an der Europastraße	1903	5	A3	10.05.2024
	b	siehe Änderungswolke, Statusänderung	11.10.24	ws	Am Schalker Verein 9, 45888 Gelsenkirchen	BEARBEITER	FACHSPARTE	MASSSTAB	INDEX
	c	Trennfuge, Statusänderung	07.05.25	ws	Stadt Gelsenkirchen		Architekt	1:5	d
	d	s. Indexwolke	03.08.26	sr	Rathaus Buer, Goldberg Straße 12, 45894 Gelsenkirchen	PLANBEZEICHNUNG	Bodenaufbau Treppenhäuser Zwischenpodest		
BAUFREI					PLANER	PLANNUMMER	KSG_706_5_DE_A_01_BOD_14_d_B		
					HASCHER JEHLE Design GmbH				
					Kantstrasse 17, 10623 Berlin	DATEI	AC25_1903_KSG_ARC-NEUBAU	PLOTTDATEI	KSG_706_5_DE_A_01_BOD_14_d_B.pdf