BODENAUFBAU 1.OG & 2.OG Mehrzweckraum, Bib. Selbstlernz.
Schallschutz gem Ang. Bauphysik, gem. Ang. Statik
Beschreibung von Oben nach unten

5mm	Kautschukboden inkl. Verklebung, RFK R9 , inkl. Untergrundvorbeitung
65mm	Zementestrich als Heizestrich Bauart B CT-C35-F5-S65-H65
25mm	Noppenmatte mit Heizleitungen mit Abdeckung und auf PE-Folie gem. Ang. TGA
30mm	Trittschalldämmung gem. Ang.Bauakustik
25mm	Wärmedämmung WLG035
200-265mm	Stahlbeton gem. Angabe Statik

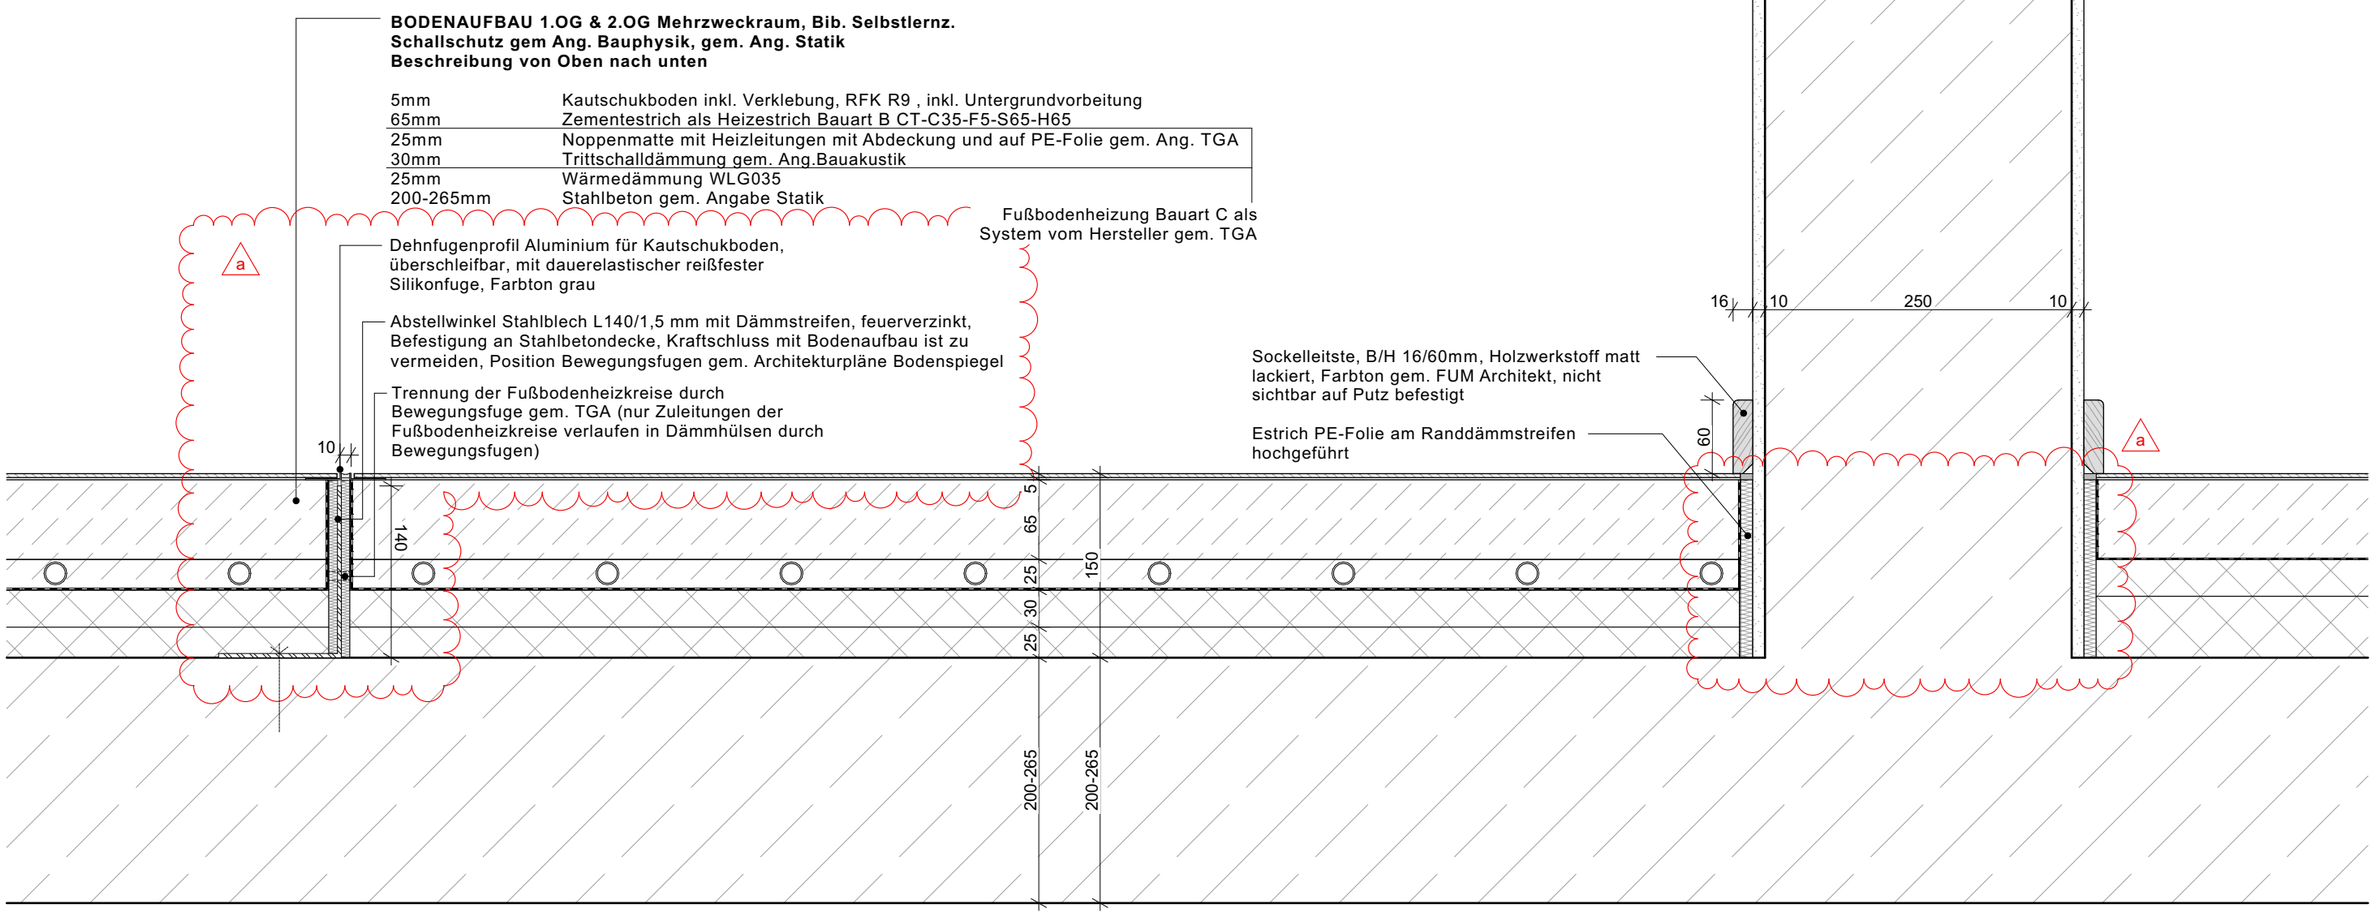

Hinweise zur Ausführung:

Alle Maße sind am Bau zu prüfen! Maßdifferenzen bzw. Unklarheiten sind mit der örtlichen Bauleitung vor Ausführungsbeginn zu klären. Für Maßfehler haftet der Auftragnehmer! Zur Bauausführung sind folgende Unterlagen zu beachten: Statik mit Positions- und Schalplänen, Ausführungszeichnungen des Architekten, der Fachplaner und der Fachfirmen. Alle Pläne gelten grundsätzlich nur mit Freigabevermerk des Architekten!
In allen Plänen wird nur die im weißen Bereich dargestellte Planung zur Ausführung freigegeben. Die schraffierten Überlappungsbereiche dienen ausschließlich der Information zu dem jeweils anschließenden Plan. Textangaben sowie Maßketten im schraffierten Überlappungsbereich die sich auf Bauteile im weißen Bereich beziehen, haben jedoch Gültigkeit.
Alle Deckendurchbrüche werden verbindlich im darüberliegenden Geschoss dargestellt. Darstellungen von Durchbrüchen in der Decke über dem dargestellten Geschoss dienen ausschließlich der Information und sind nicht verbindlich.
Alle Höhenangaben (Türen, UZ, BRH, Unterdecken, Wandnischen,WD) ab OK Fertigfußboden gemessen.

INDEX	ÄNDERUNG	DATUM	BEAR.
a	siehe Änderungswolke, Statusänderung	07.05.25	tw

BAUFREI

PROJEKT Kulturschule an der Europastraße Am Schalker Verein 9, 45888 Gelsenkirchen	PROJ.-NR. 1903	PLANUNGSPHASE 5	BLATTGRÖSSE A3	DATUM 11.10.2024
	BEARBEITER	FACHSPARTE Architekt	MASSSTAB 1:5	INDEX a / STATUS B
AUFTRAGGEBER Stadt Gelsenkirchen Rathaus Buer, Goldberg Straße 12, 45894 Gelsenkirchen	PLANBEZEICHNUNG Bodenaufbau 1.OG & 2.OG Mehrzweckraum Fußbodenheizung/ Sockelleiste/ Wandanschluss			
PLANER HASCHER JEHLE Design GmbH Kantstrasse 17, 10623 Berlin	PLANNUMMER KSG_706_5_DE_A_01_BOD_24_a_B			
	DATEI 1903_KSG_ARC_NEUBAU	PLOTTDATEI KSG_706_5_DE_A_01_BOD_24_a_B.pdf		