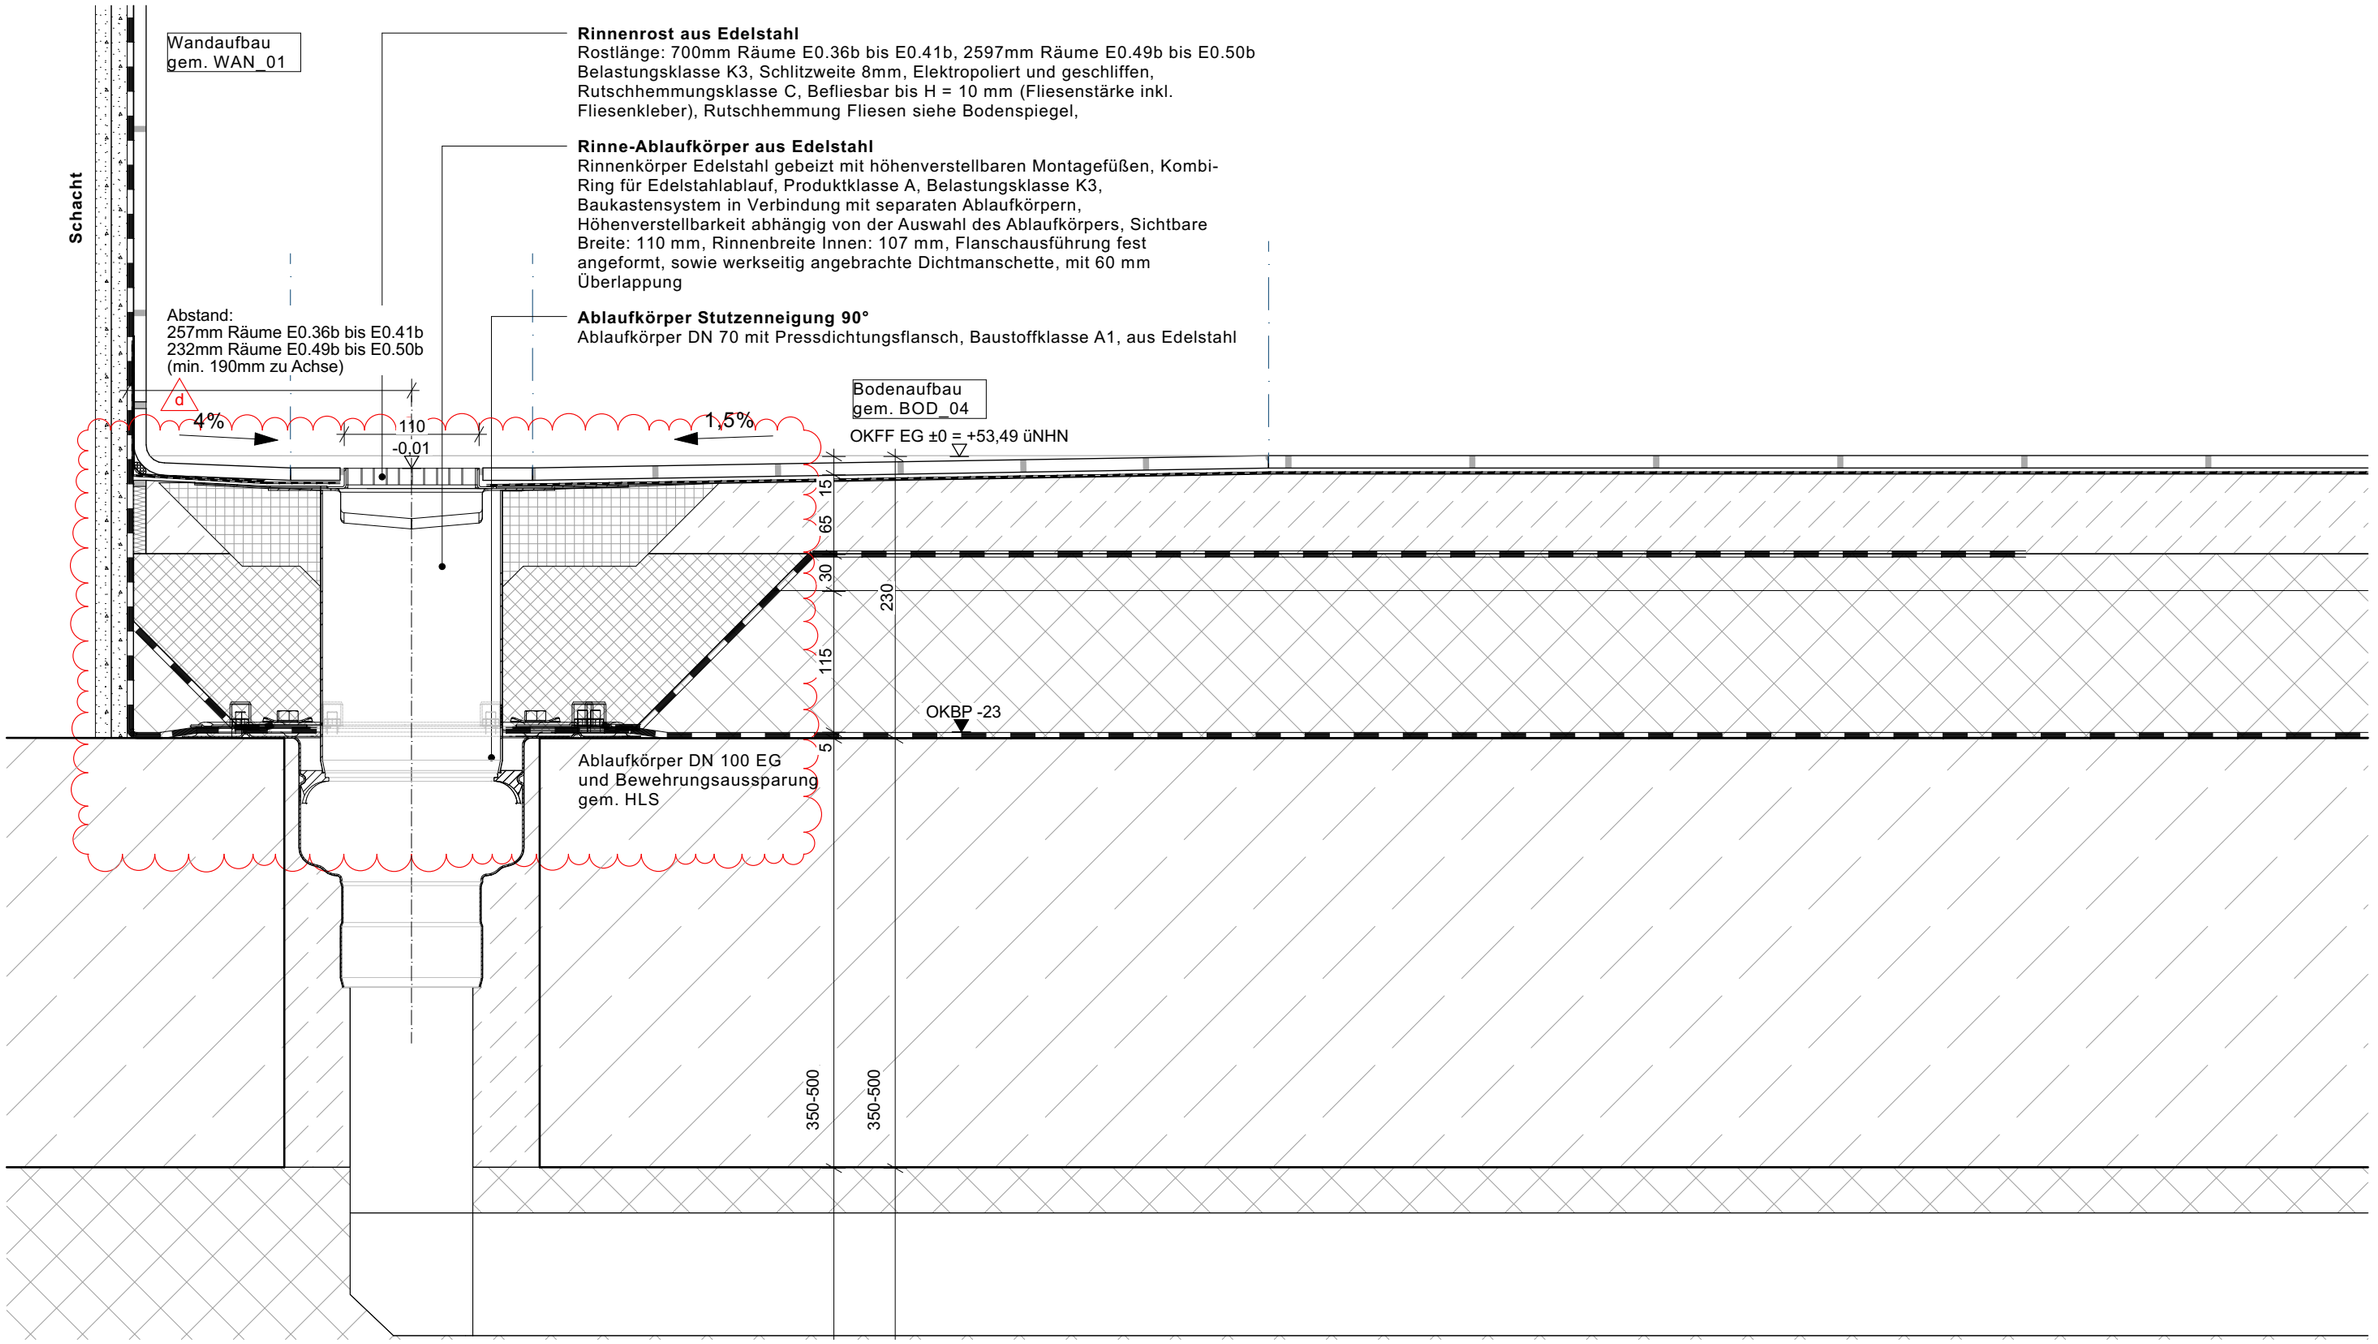

Hinweise zur Ausführung:

Alle Maße sind am Bau zu prüfen! Maßdifferenzen bzw. Unklarheiten sind mit der örtlichen Bauleitung vor Ausführungsbeginn zu klären. Für Maßfehler haftet der Auftragnehmer! Zur Bauausführung sind folgende Unterlagen zu beachten: Statik mit Positions- und Schalplänen, Ausführungszeichnungen des Architekten, der Fachplaner und der Fachfirmen. Alle Pläne gelten grundsätzlich nur mit Freigabevermerk des Architekten!
In allen Plänen wird nur die im weißen Bereich dargestellte Planung zur Ausführung freigegeben. Die schraffierten Überlappungsbereiche dienen ausschließlich der Information zu dem jeweils anschließenden Plan. Textangaben sowie Maßketten im schraffierten Überlappungsbereich die sich auf Bauteile im weißen Bereich beziehen, haben jedoch Gültigkeit.
Alle Deckendurchbrüche werden verbindlich im darüberliegenden Geschoss dargestellt. Darstellungen von Durchbrüchen in der Decke über dem dargestellten Geschoss dienen ausschließlich der Information und sind nicht verbindlich.
Alle Höhenangaben (Türen, UZ, BRH, Unterdecken, Wandnischen,WD) ab OK Fertigfußboden gemessen.

INDEX	ÄNDERUNG	DATUM	BEAR.
a	siehe Änderungswolken	20.06.24	ws
b	Statusänderung	12.07.24	ws
c	Statusänderung	11.10.24	ws
d	siehe Änderungswolken, Statusänderung	07.05.25	tw

BAUFREI

PROJEKT: Kulturschule an der Europastraße Am Schalker Verein 9, 45888 Gelsenkirchen	PROJ.-NR.: 1903	PLANUNGSPHASE: 5	BLATTGRÖSSE: A3	DATUM: 10.05.2024
	BEARBEITER:	FACHSPARTE: Architekt	MASSSTAB: 1:5	INDEX: d STATUS: B
AUFTRAGGEBER: Stadt Gelsenkirchen Rathaus Buer, Goldberg Straße 12, 45894 Gelsenkirchen	PLANBEZEICHNUNG: Bodenrinne Dusche			
PLANER: HASCHER JEHLE Design GmbH Kantstrasse 17, 10623 Berlin	PLANNUMMER: KSG_706_5_DE_A_01_BOD_41_d_B			
	DATEI: 1903_KSG_ARC_NEUBAU	PLOTTDATEI: KSG_706_5_DE_A_01_BOD_41_d_B.pdf		