


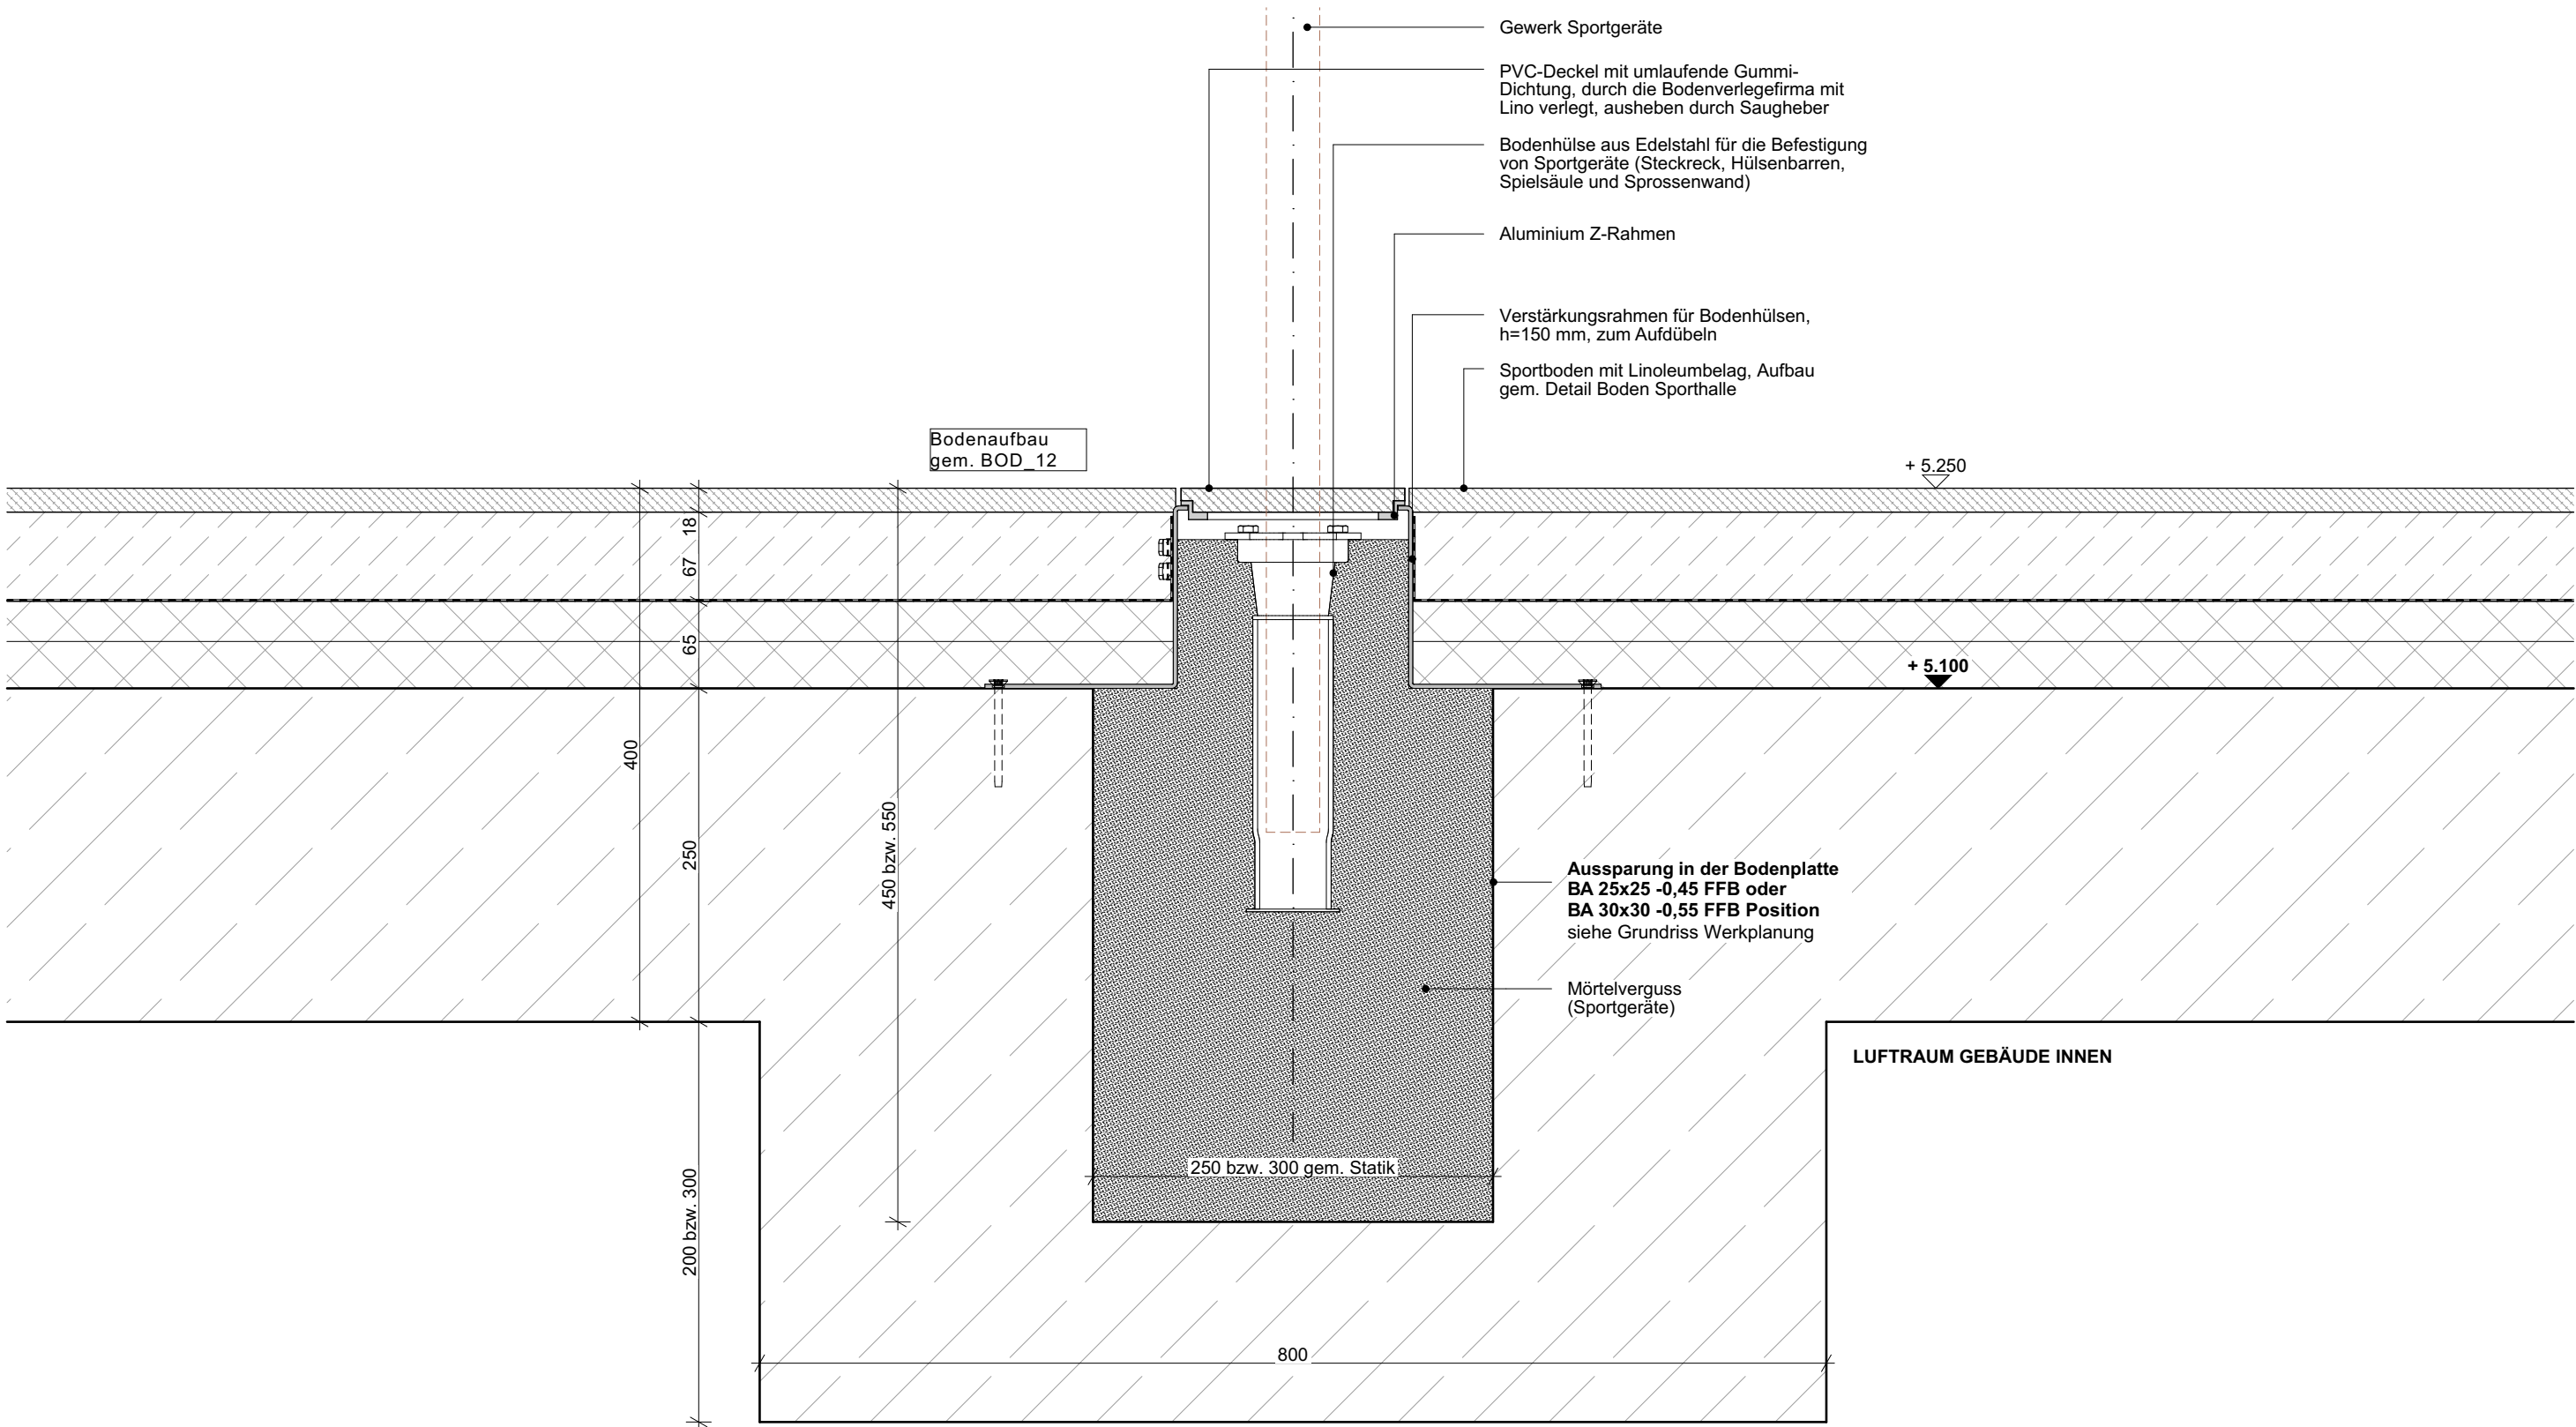

Hinweise zur Ausführung: Alle Maße sind am Bau zu prüfen! Maßdifferenzen bzw. Unklarheiten sind mit der örtlichen Bauleitung vor Ausführungsbeginn zu klären. Für Maßfehler haftet der Auftragnehmer! Zur Bauausführung sind folgende Unterlagen zu beachten: Statik mit Positions- und Schalplänen, Ausführungszeichnungen des Architekten, der Fachplaner und der Fachfirmen. Alle Pläne gelten grundsätzlich nur mit Freigabevermerk des Architekten! In allen Plänen wird nur die im weißen Bereich dargestellte Planung zur Ausführung freigegeben. Die schraffierten Überlappungsbereiche dienen ausschließlich der Information zu dem jeweils anschließenden Plan. Textangaben sowie Maßketten im schraffierten Überlappungsbereich die sich auf Bauteile im weißen Bereich beziehen, haben jedoch Gültigkeit. Alle Deckendurchbrüche werden verbindlich im darüberliegenden Geschoss dargestellt. Darstellungen von Durchbrüchen in der Decke über dem dargestellten Geschoss dienen ausschließlích der Information und sind nicht verbindlich. Alle Höhenangaben (Türen, UZ, BRH, Unterdecken, Wandnischen,WD) ab OK Fertigfußboden gemessen.	INDEX	ÄNDERUNG	DATUM	BEAR.	PROJEKT	PROJ.-NR.	PLANUNGSPHASE	BLATTGRÖSSE	DATUM	
	a	siehe Änderungswolke, Statusänderung	11.10.24	ws	Kulturschule an der Europastraße	1903	5	A3	12.07.2024	
	b	Statusänderung	07.05.25	tw	Am Schalker Verein 9, 45888 Gelsenkirchen	BEARBEITER	FACHSPARTE	MASSSTAB	INDEX	STATUS
							Architekt	1:5	b	B
						AUFTRAGGEBER	PLANBEZEICHNUNG			
BAUFREI					Stadt Gelsenkirchen	Bodendetail Sporthalle Bodenhülse				
					Rathaus Buer, Goldberg Straße 12, 45894 Gelsenkirchen	PLANNUMMER				
					PLANER	KSG_706_5_DE_A_01_BOD_46_b_B				
					HASCHER JEHLE	DATEI	PLOTTDATEI			
					Design GmbH	1903_KSG_ARC_NEUBAU	KSG_706_5_DE_A_01_BOD_46_b_B.pdf			
					Kantstrasse 17, 10623 Berlin					