


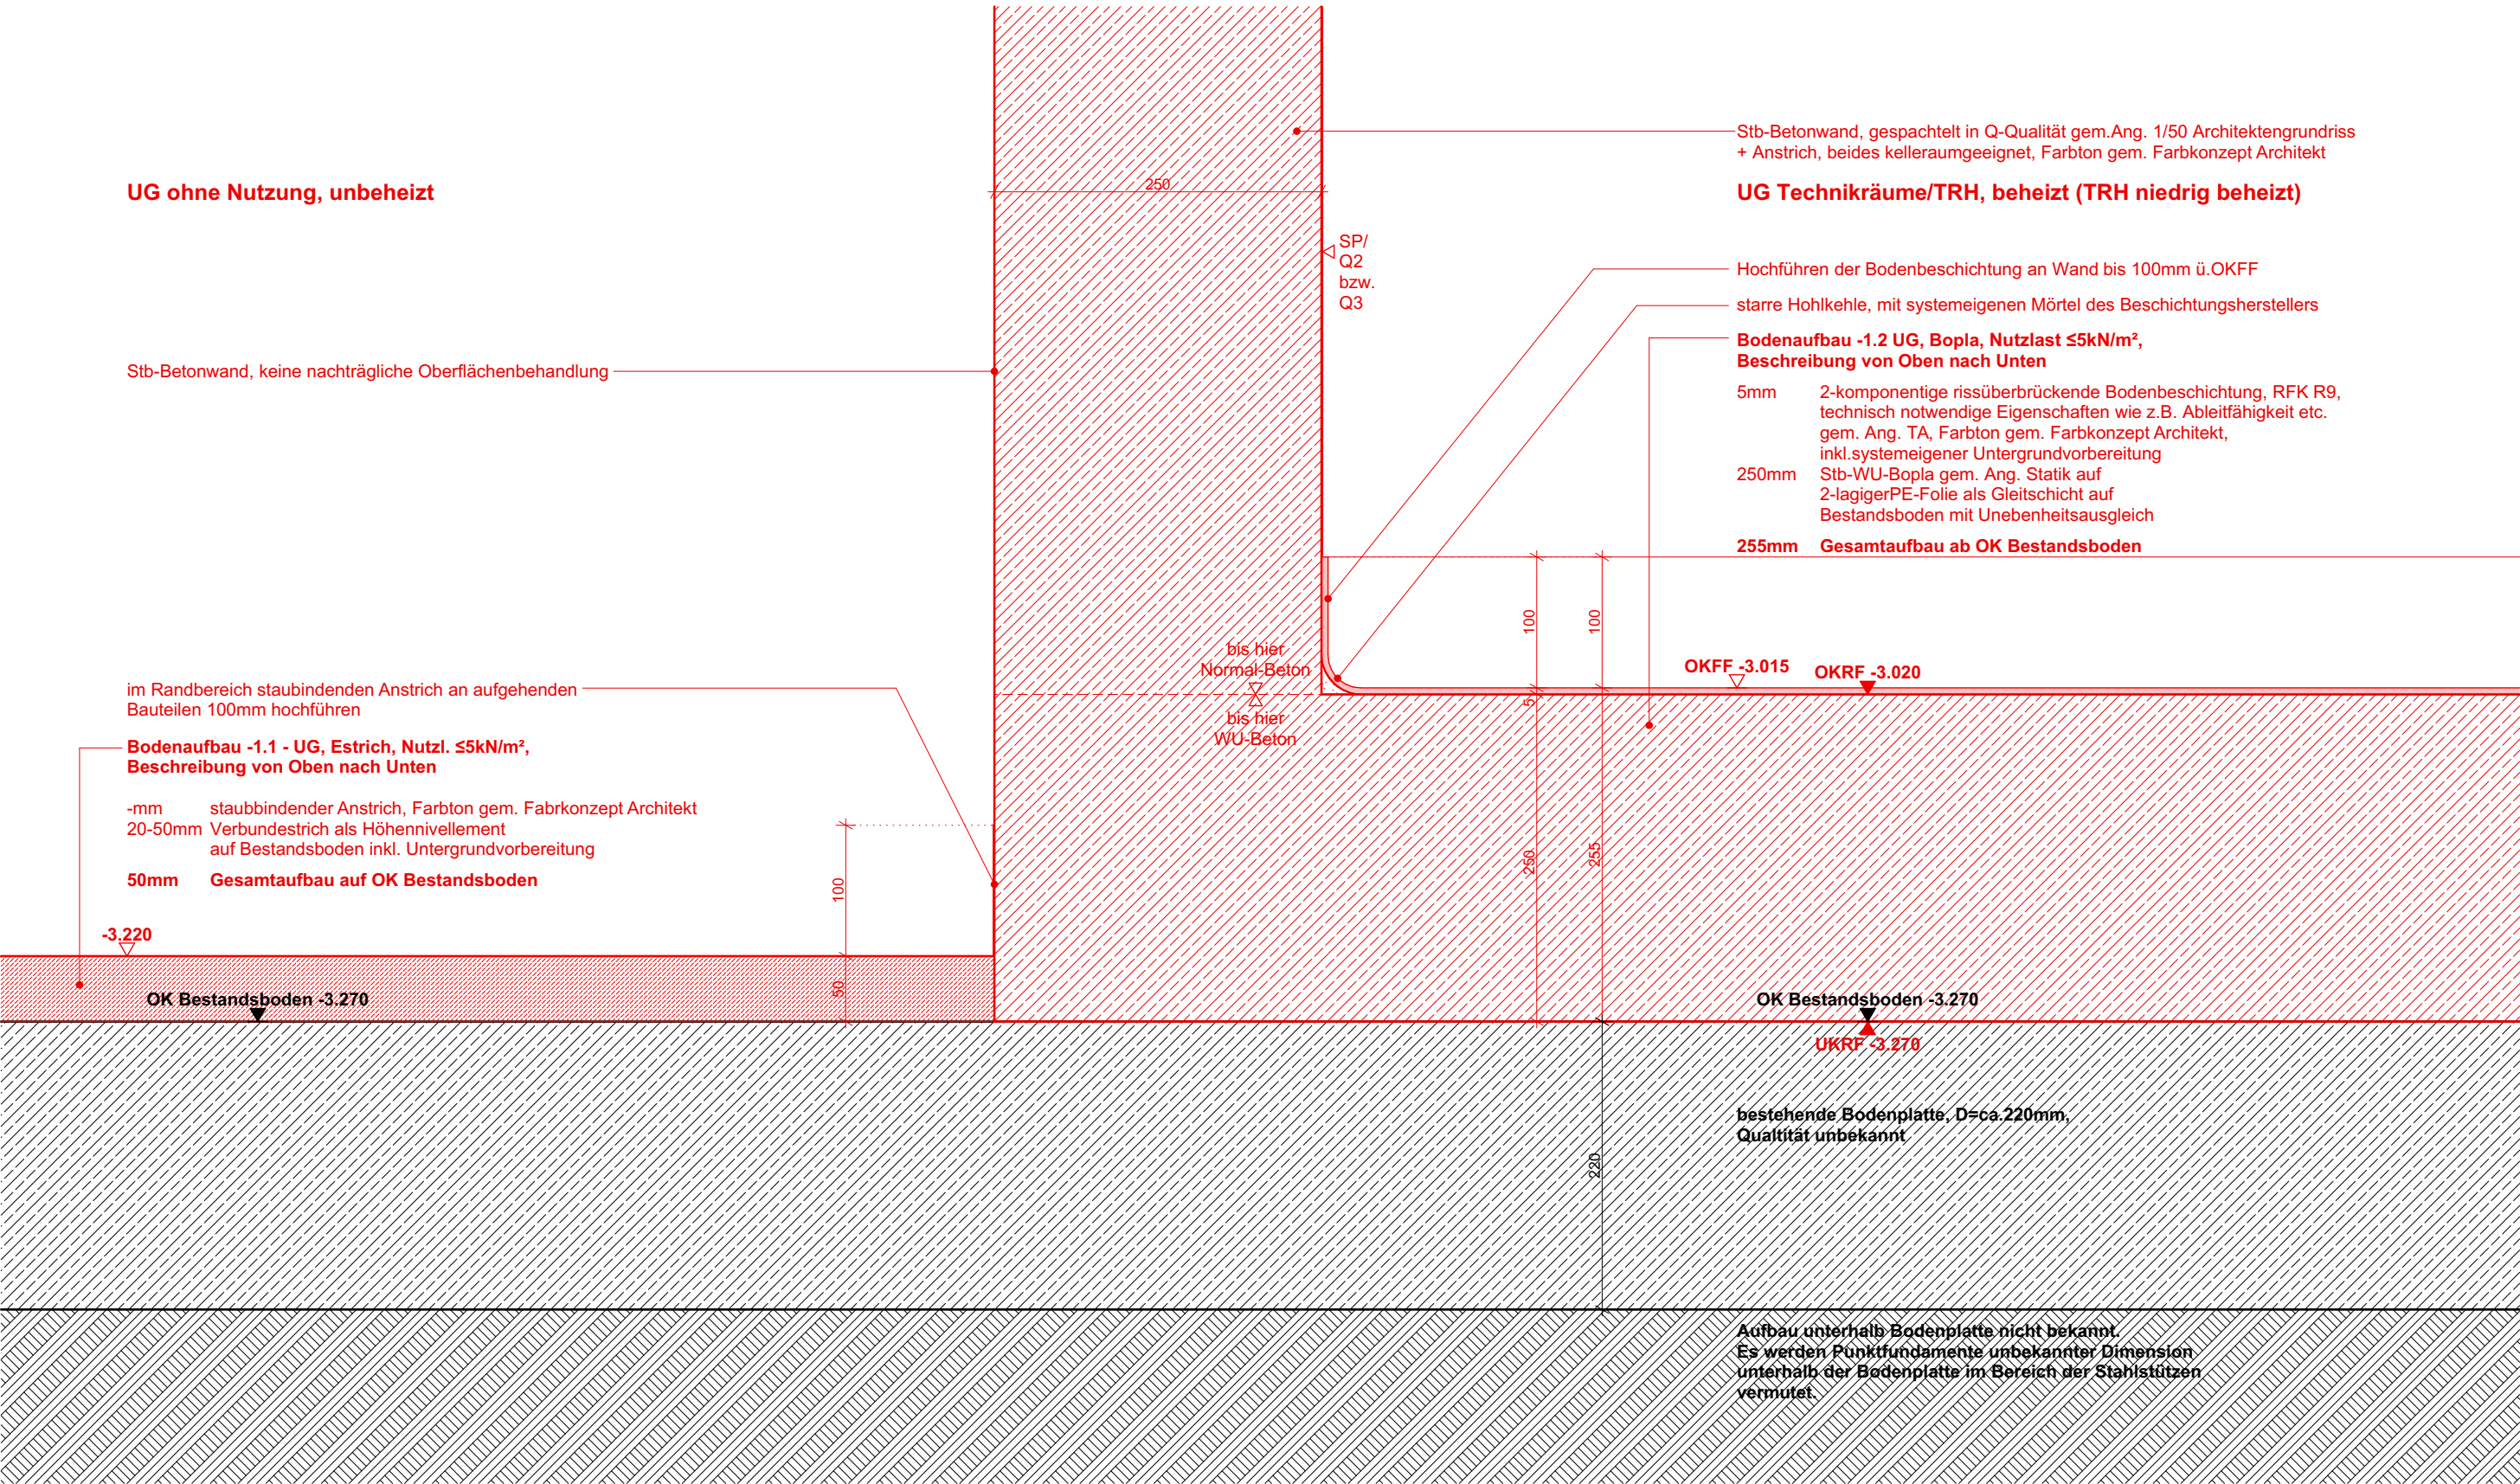

Hinweise zur Ausführung: Alle Maße sind am Bau zu prüfen! Maßdifferenzen bzw. Unklarheiten sind mit der örtlichen Bauleitung vor Ausführungsbeginn zu klären. Für Maßfehler haftet der Auftragnehmer! Zur Bauausführung sind folgende Unterlagen zu beachten: Statik mit Positions- und Schalplänen, Ausführungszeichnungen des Architekten, der Fachplaner und der Fachfirmen. Alle Pläne gelten grundsätzlich nur mit Freigabevermerk des Architekten! In allen Plänen wird nur die im weißen Bereich dargestellte Planung zur Ausführung freigegeben. Die schraffierten Überlappungsbereiche dienen ausschließlich der Information zu dem jeweils anschließenden Bereich. Angaben sowie Markierungen im schraffierten Überlappungsbereich sind im weißen Bereich beizubehalten, haben jedoch keine Gültigkeit. Alle Deckeneinbauten sind im darübergelagerten Geschoss darzustellen. Darstellungen von Durchdringungen in der Decke über dem dargestellten Geschoss basieren ausschließlich der Information und sind nicht verbindlich. Alle Höhenangaben (Tischplatte, UG, Unterdecken, Wandnischen, WD) ab OK Fußboden gemessen.	INDEX	ÄNDERUNG	DATUM	BEAR.
	a	s. Indexwolken	17.05.24	pg
	b	Statusänderung	12.07.24	ys
	c	Statusänderung	11.10.24	ys
	d	Statusänderung, Fugenblech entfallen	13.06.25	pg
PROJEKT Kulturschule an der Europastraße Am Schalker Verein 11, 45888 Gelsenkirchen AUFTRAGGEBER Stadt Gelsenkirchen Rathaus Buer, Goldberg Straße 12, 45894 Gelsenkirchen PLANER HASCHER JEHLE Design GmbH Kantstrasse 17, 10623 Berlin	PROJ.-NR. 1903	PLANUNGSPHASE 5	BLATTGRÖßE DIN A3	DATUM 18.08.2023
	BEARBEITER PG	FACHSPARTE Architekt	MASSSTAB 1:5	INDEX d
	PLANBEZEICHNUNG Bodenaufbauten UG Schalthaus			
	PLANNUMMER KSG_706_5_DE_B_-1_BOD_00_d_B			
	DATEI 1903_KSG_ARC_SCHALTHAUS	PLOTDATEI KSG_706_5_DE_B_-1_BOD_00_d_B.pdf		